


Výstroj trati - Výstavba PZS Žel. přejezd v km 23,011 (P6253)

BEZ MĚŘÍTKA

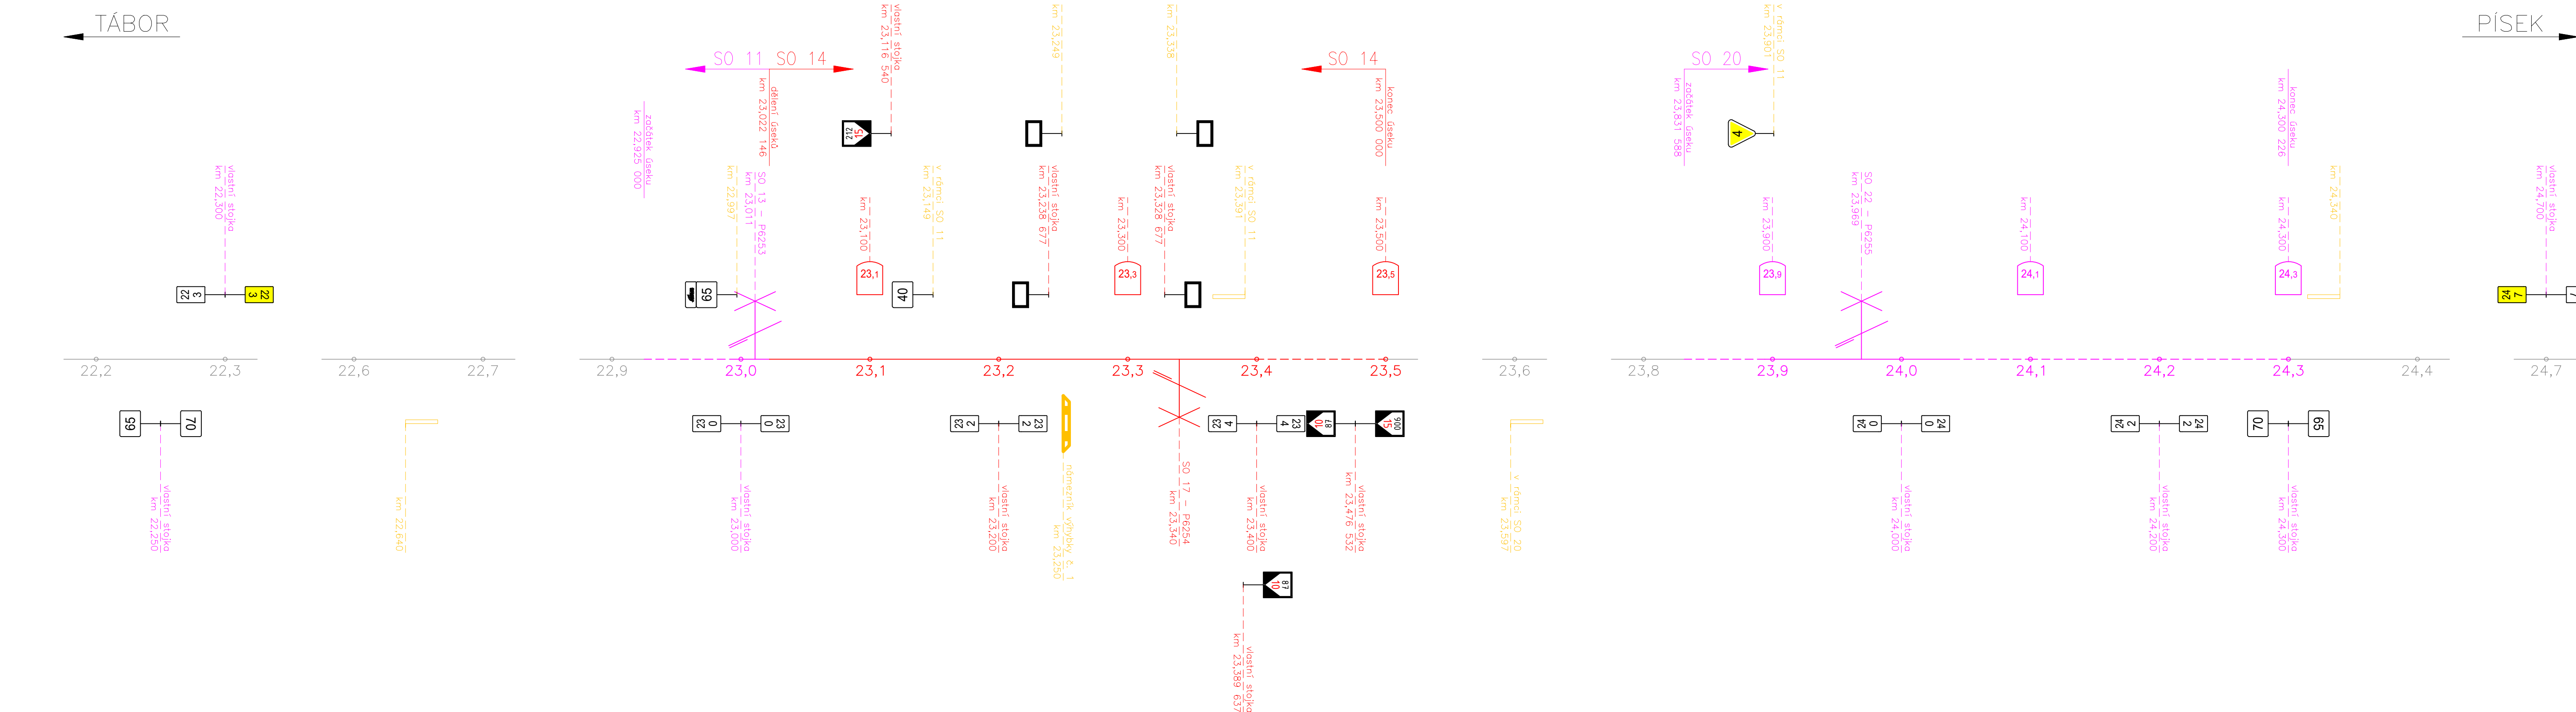

LEGENDA:

- nový železniční svršek a spodek
- směrová a výšková úprava koleje
- nový železniční svršek a spodek (související stavba)
- směrová a výšková úprava koleje (související stavba)
- stávající kolej
- hektometr (nový / související stavba / stávající)
- 23,123,123,1
- výstroj trati nová
- výstroj trati související stavba
- výstroj trati rušená

LEGENDA VÝSTROJE TRATI:

- 23,5 24,1 Kilometrická poloha - železobetonový hektometrovník (nový / související stavba)
- 23 Kilometrická poloha - staničník
- 23 Kilometrická poloha - staničník (blíží se přejezd s PZZ)
- 80 Stoupání tratě - sklonovník
- 87 Klesání tratě - sklonovník
- 70 Traťová rychlost - rychlostník N
- 65 Traťová rychlost - rychlostník N s lokomotivou
- 4 Očekávejte traťovou rychlost - předvěstník N
- Konec nástupiště
- Železniční přejezd (nový / související stavba)
- Výstražný kolík
- Námezník rušený

SO 11 Železniční svršek-přejezd v km 23,011
SO 12 Železniční spodek a odvodnění-přejezd v km 23,011
SO 13 Přejezd v km 23,011

Souřadnicový systém: S-JTSK
Výškový systém: Bpv

Přehled verzí příloh				
Číslo	Datum	Popis změny	Jméno	Podpis
Zadavatel: Správa železniční dopravní cesty, státní organizace Dlážděná 1003/7, Praha 1 - Nové Město 110 00 SŽDC s.o., Stavební správa západ Sokolovská 278/1955, Praha 9 190 00				
Zhotovitel: PROJEKT servis spol. s r.o. U Elektry 830/2b, Praha 9 - Hloubětín 198 00 IČ: 49823141 tel.: 281 090 860 www.projekt-servis.cz firma@projekt-servis.cz				
Vypracoval: Ing. Miroslav Novák		Kontroloval: Ing. Tereza Springlová	Odpovědný projektant: Ing. Miroslav Novák	Hlavní inženýr projektu:
KRAJ: JIHOČESKÝ		OKRES: PÍSEK	MĚÚ: SEPEKOV	
Název akce: „Zvýšení bezpečnosti na přejezdech v traťovém úseku Božejovice – Milevsko“				
Obsah: D.2 STAVEBNÍ ČÁST D.2.1 Inženýrské objekty D.2.1.1 Kolejový svršek a spodek SO 11 Železniční svršek-přejezd v km 23,011 SO 12 Železniční spodek a odvodnění-přejezd v km 23,011 SO 13 Přejezd v km 23,011		Číslo zakázky: ZAK-2018-61 Stupeň: DUSP Datum: 02/2019 Měřítko: BEZ MĚŘÍTKA Formát: A4 Verze: - Část: D.2.1.1 Č. přílohy: 6		
Příloha: VÝSTROJ TRATI				