


**Podmínky při provádění stavebních prací:**

- 1) V souvislosti s prováděním stavebních prací nedojde k ohrožení bezpečnosti a plynulosti silničního provozu na pozemních komunikacích.
- 2) Bude zajištěno převedení pěšího provozu přes železniční přejezd P6254. Vymezená trasa pro pěší provoz bude označena pomocí červenobíle pružované pásky, budou užity dodatkové tabulky s informačními nápisy pro pěší.
- 3) Bude zajištěn pěší přístup do všech sousedních nemovitostí a dopravní obsluha sousedních objektů zásobujícími vozidly.

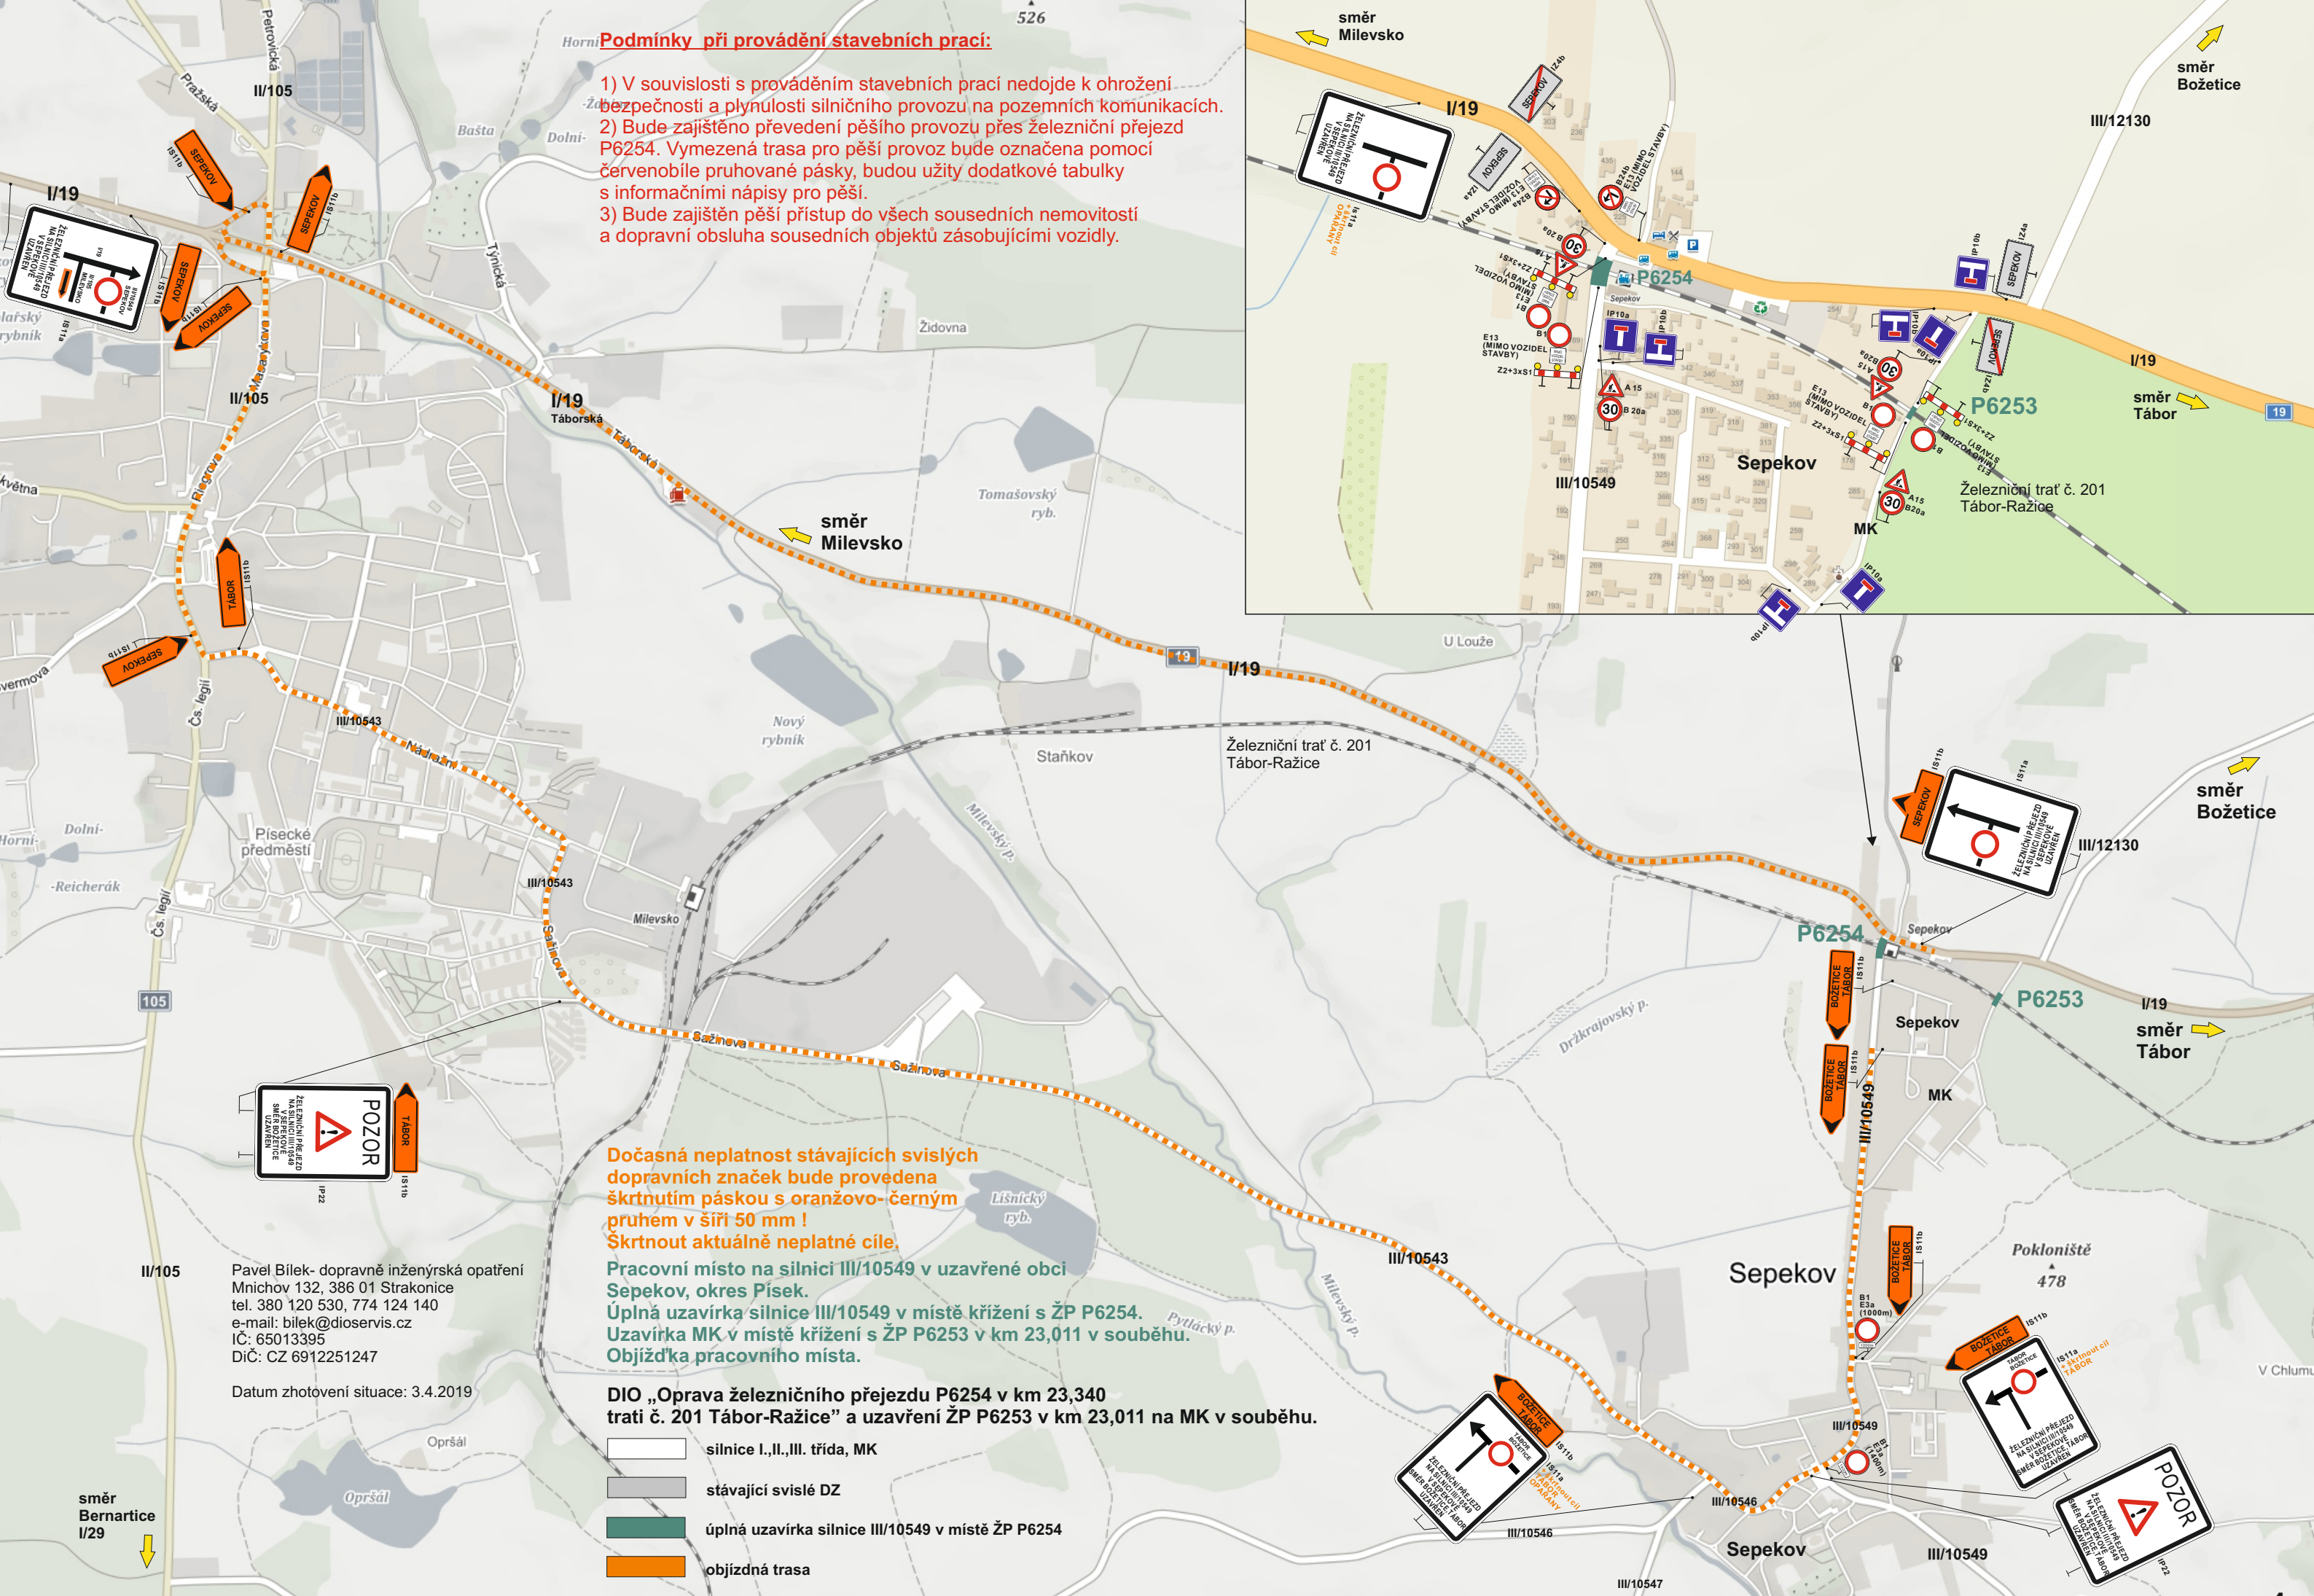

Pavel Bílek- dopravně inženýrská opatření  
Mnichov 132, 386 01 Strakonice  
tel. 380 120 530, 774 124 140  
e-mail: bilek@dioservis.cz  
IČ: 65013395  
DIČ: CZ 6912251247

Datum zhotovení situace: 3.4.2019

Dočasná neplatnost stávajících svislých  
dopravních značek bude provedena  
škrtnutím páskou s oranžovo-černým  
pruhem v šíři 50 mm !  
Škrtnout aktuálně neplatné cíle.

Pracovní místo na silnici III/10549 v uzavřené obci  
Sepekovo, okres Písek.  
Úplná uzavírka silnice III/10549 v místě křížení s ŽP P6254.  
Uzavírka MK v místě křížení s ŽP P6253 v km 23,011 v souběhu.  
Objížďka pracovního místa.

DIO „Oprava železničního přejezdu P6254 v km 23,340  
trati č. 201 Tábor-Ražice” a uzavření ŽP P6253 v km 23,011 na MK v souběhu.

- silnice I.,II.,III. třída, MK
- stávající svislé DZ
- úplná uzavírka silnice III/10549 v místě ŽP P6254
- objížďná trasa