



VYŘEŠENÍ ZPEVNĚNÉ PLOCHY PRO PARKOVÁNÍ - VÝSLEDNÁ VARIANTA  
SITUACE 1:500

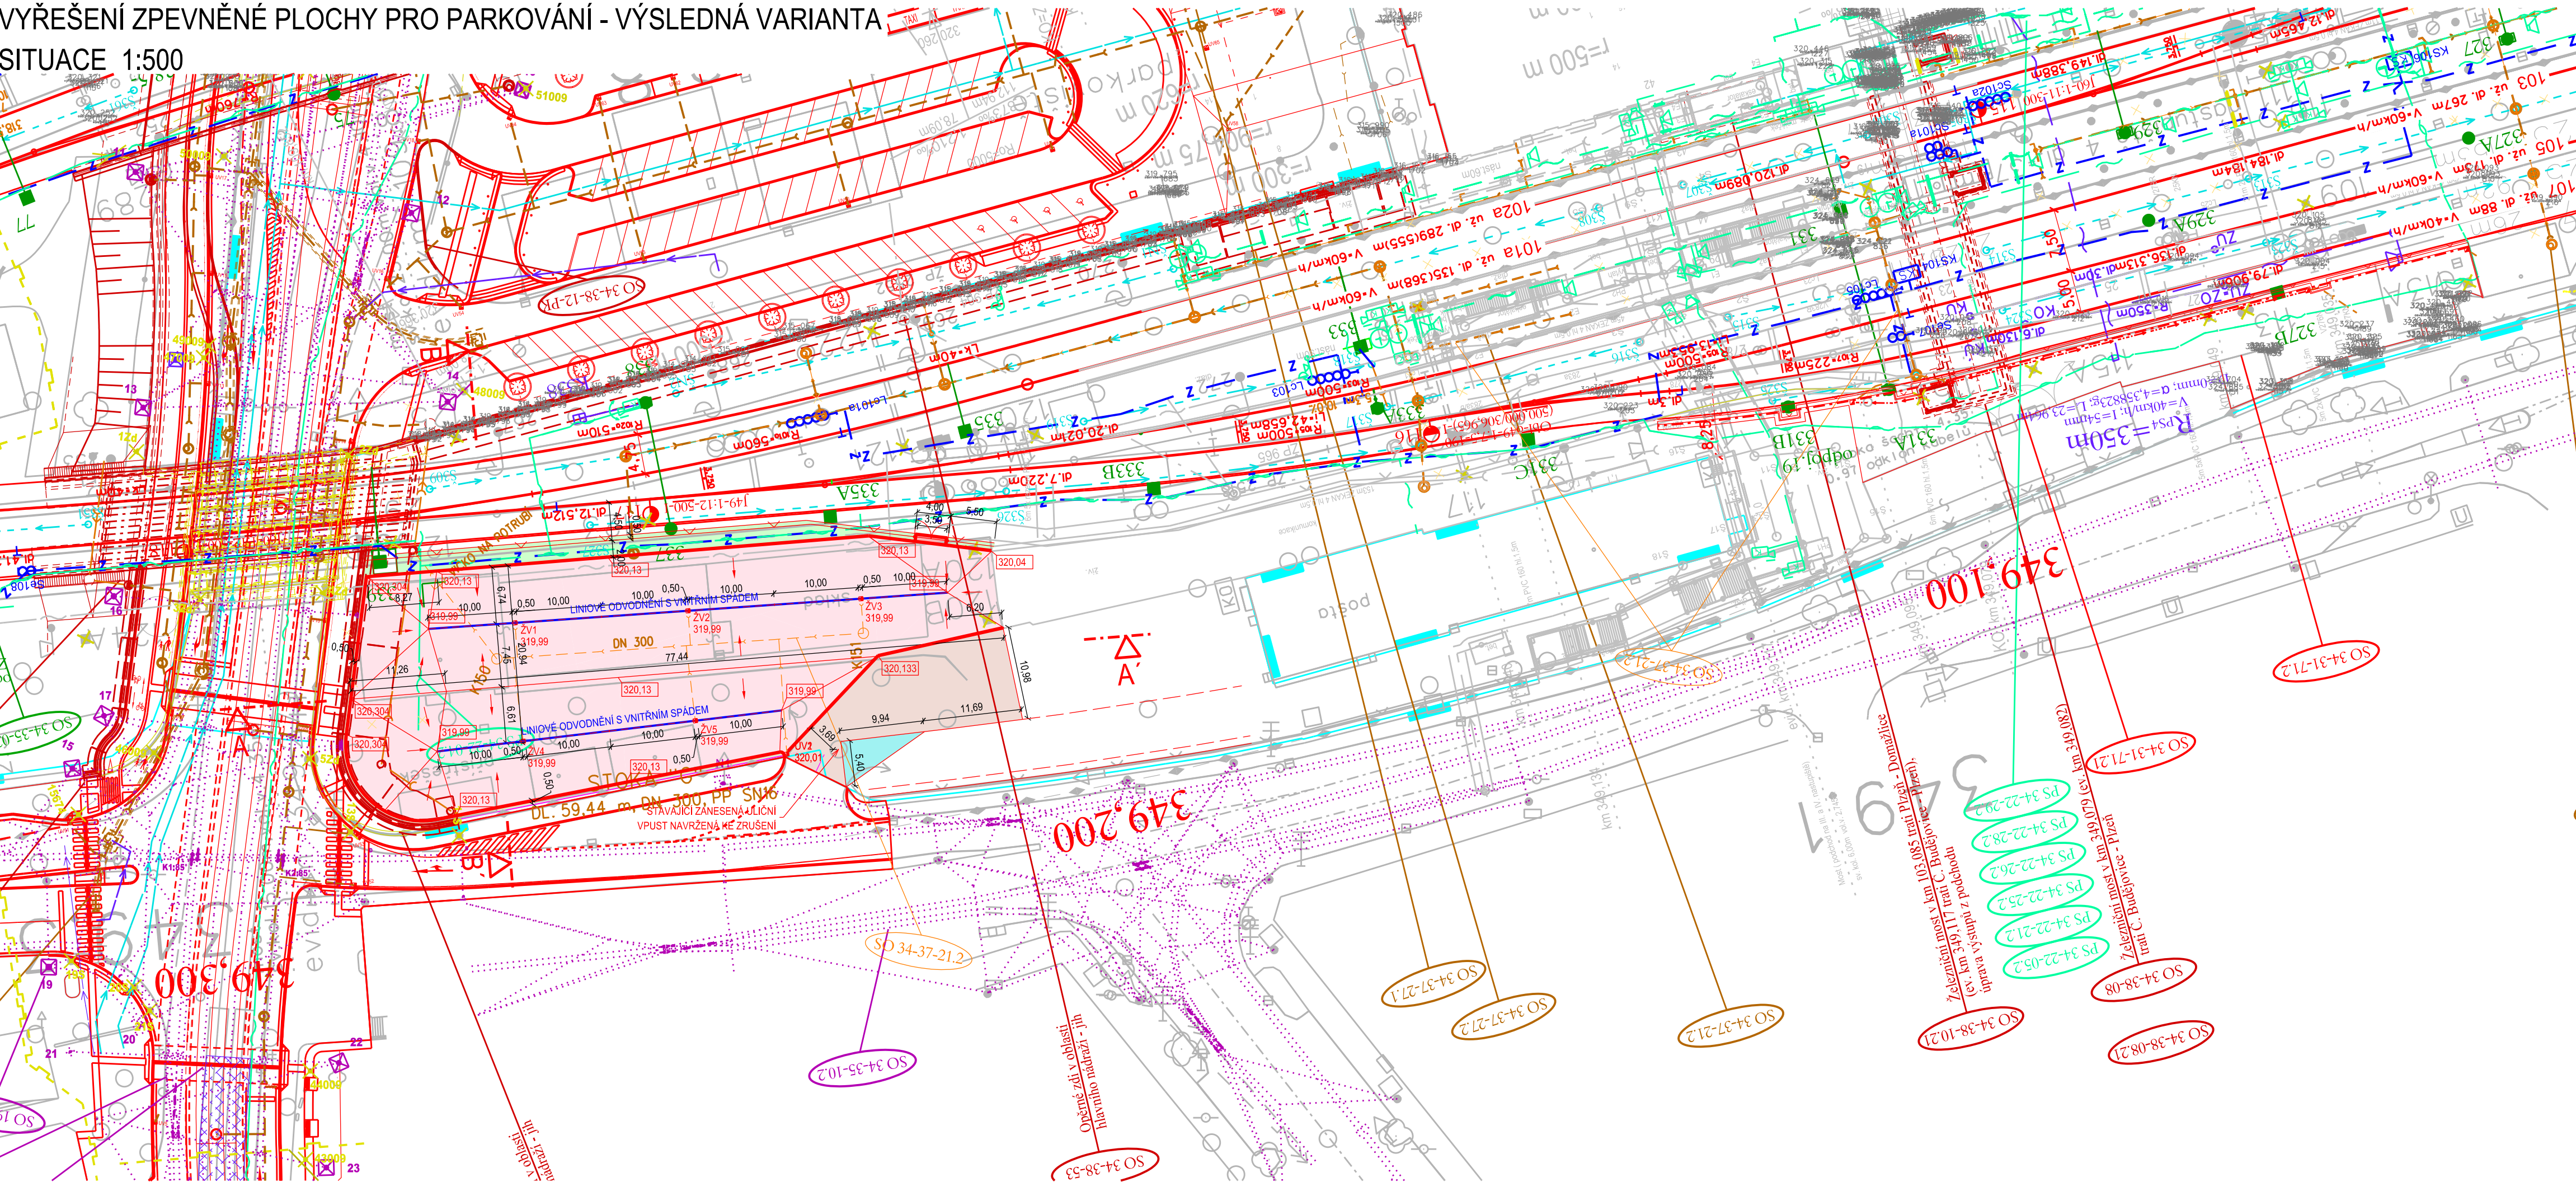

POZNÁMKA:

- 1. ZÁKRES INŽENÝRSKÝCH SÍTÍ ODPOVÍDÁ PODKLADUM PŘEDANÝCH JEDNOTLIVÝMI VLASTNÍKY POPŘ. JEJICH SPRÁVCI. PŘED ZAPOČETÍM ZEMNÍCH PRACÍ JE POVINNOSTÍ ZHOTOVITELE PROVÉST VYTÝČENÍ TRASY PODZEMNÍHO VEDENÍ A DODRŽET OCHRANNÉ PÁSMA A PODMÍNKY V TOMTO OCHRANNÉM PÁSMU.
- 2. PŘESNOST VYTÝČENÍ DLE ČSN 730420-1, ČSN 730420-2.
- PRO VYTÝČENÍ BUDE POUŽITA PLATNÁ A OVĚŘENÁ VYTÝČOVACÍ SÍŤ STAVBY.

VZOROVÝ DETAIL U OPĚRNÉ ZDI 1:100

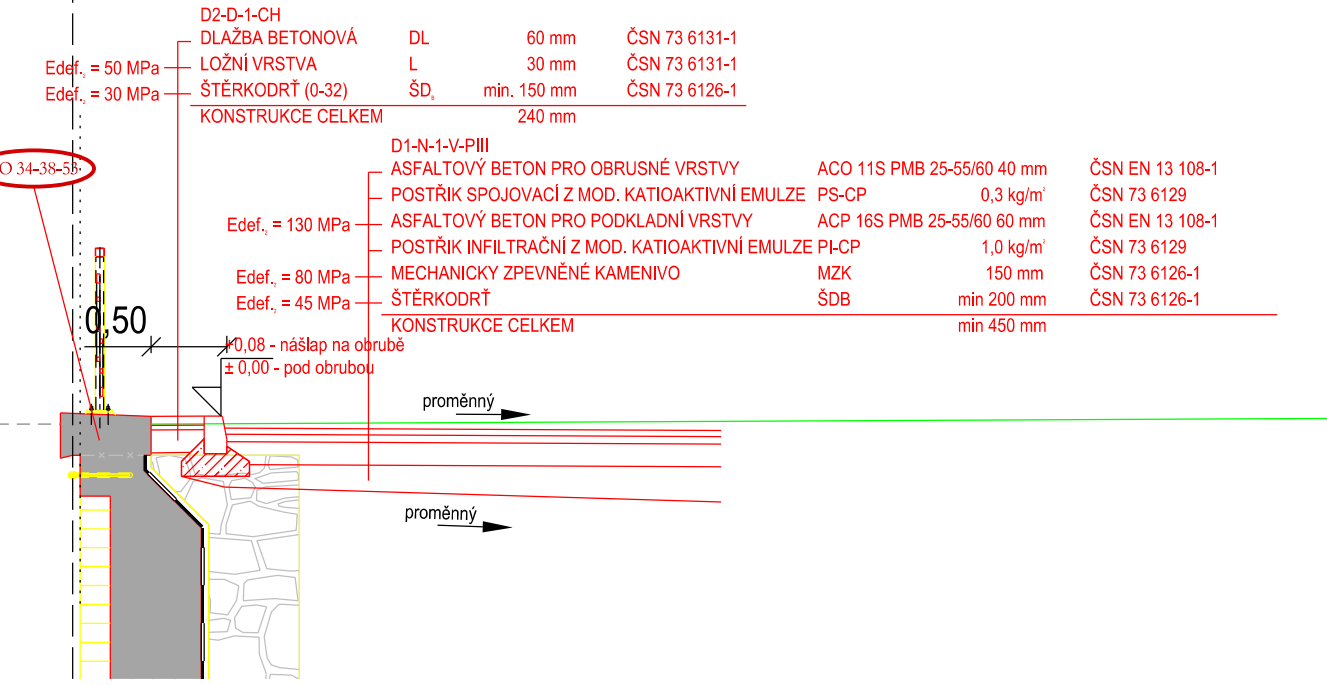

LEGENDA:

- ASFALT VOZOVKA
- PŘEDLÁŽDĚNÍ A NAVÁZÁNÍ PLOCHY Z ŽULOVÝCH KOSTEK VELKÝCH D16 - ŘÁDKOVÁ VAZBA
- PŘEDLÁŽDĚNÍ A NAVÁZÁNÍ PLOCHY Z ŽULOVÝCH KOSTEK MALÝCH D8 - KROUŽKOVÁ VAZBA
- DLAŽBA CHODNÍK (BETONOVÁ DLAŽBA TL. 60 mm V ODSTÍNU PŘÍRODNÍ BARVY)
- ZPEVNĚNÍ VJEZDU ŠTĚRKODRTÍ
- ZELEŇ (OHUMUSOVÁNÍ A OSETÍ TRAVNÍM SEMENEM)
- NÁVRH KOMUNIKACE
- NOVÉ OPLOCENÍ
- ULIČNÍ/SYSTÉMOVÁ VPUSŤ, VÝŠKA MŘÍŽE
- NAVRHOVANÁ VÝŠKA POVRCHU VOZOVKY
- NAVRHOVANÝ SKLON VOZOVKY

VÝŠKOVÝ SYSTÉM BpV SOUŘADNICOVÝ SYSTÉM S-JTSK

Číslo změny:	Obsah změny:	Datum změny:
01	REKONSTRUKCE ZP U POŠTY	-
02	-	-
03	-	-

Investor:	Správa železniční dopravní cesty, státní organizace Dlážděná 1003/7, 110 00 Praha 1
Stavební správa západ	Sokolovská 278/1955, 190 00 Praha 9

Generální projektant:	SUDOP PRAHA a.s. Olšanská 1a, 130 80 Praha 3 tel.: +420 267 094 111 fax: +420 224 230 316 e-mail: praha@sudop.cz	Hlavní inženýr projektu:	ING. PAVEL LANGER
		Garant profese:	p. JAN ČAPEK

Středisko:

PROJEKTOVÉ STŘEDISKO PLZEŇ

Vedoucí střediska:	Odpovědný projektant SO, IO, PS:	Vypracoval:	Kontroloval:
ING. OTA HELLER	ING. LUKÁŠ SZABÓ	ING. LUKÁŠ SZABÓ	ING. PETER VALÍŠ

Název akce:	UZEK PLZEŇ, 2. STAVBA - PŘESTAVBA OSOBNÍHO NÁDRAŽÍ, VČETNĚ MOSTŮ MIKULÁŠSKÁ	Číslo smlouvy:	14 471 201
Část:	OBJEKTY PRO ZAJIŠTĚNÍ VEŘEJNÉHO ZÁJMU	Projektový stupeň:	PROJEKT
SO 34-31-71.2 Úprava stávajících komunikací, lokalita osobní nádraží		Datum:	11/2015
		Číslo části:	E.1.11.2.
Název přílohy:		Měřítko:	1:500
		Počet formátů:	5 xA4
		Číslo přílohy:	2