

LEGENDA KABELŮ

Pozice	Zařízení	Kabel
1	Jednofázový přívod napájení	CYKY 3C x 2,5mm2
2	Tlačítkový panel	CYKY 4B x 1,5mm2
3	Klíčový spínač	CYKY 3C x 1,5mm2
4	Motor	CYKY 4B x 1,5mm2
5	Dojezd	CYKY 3C x 1,5mm2
6	Přijímací fotobuňka	CYKY 4B x 1,5mm2
7	Vysílací fotobuňka	CYKY 2A x 1,5mm2
8	Maják - blikáč	CYKY 2A x 1,5mm2
9	Rádiový přijímač	CYKY 4B x 1,5mm2
10	Zavírací kontakt	CYKY 2B x 1,5mm2
11	Otevírací kontakt	CYKY 2B x 1,5mm2
12	Ovládání přes kabel. vedení	TCEKPFLEY 2P 1,0mm - C


Poznámka:
Pro portálovou bránu s třífázovým motorem 400V/10A platí:

1	Trojázový přívod napájení	CYKY 5C x 2,5mm2
4	Motor	CYKY 4B x 2,5mm2

LEGENDA

Ovládací a propojovací kabely

Uloženo:
V obetonované chráničce vřapované PE 63mm,
pod vjezdem s krytím min. 0,9m

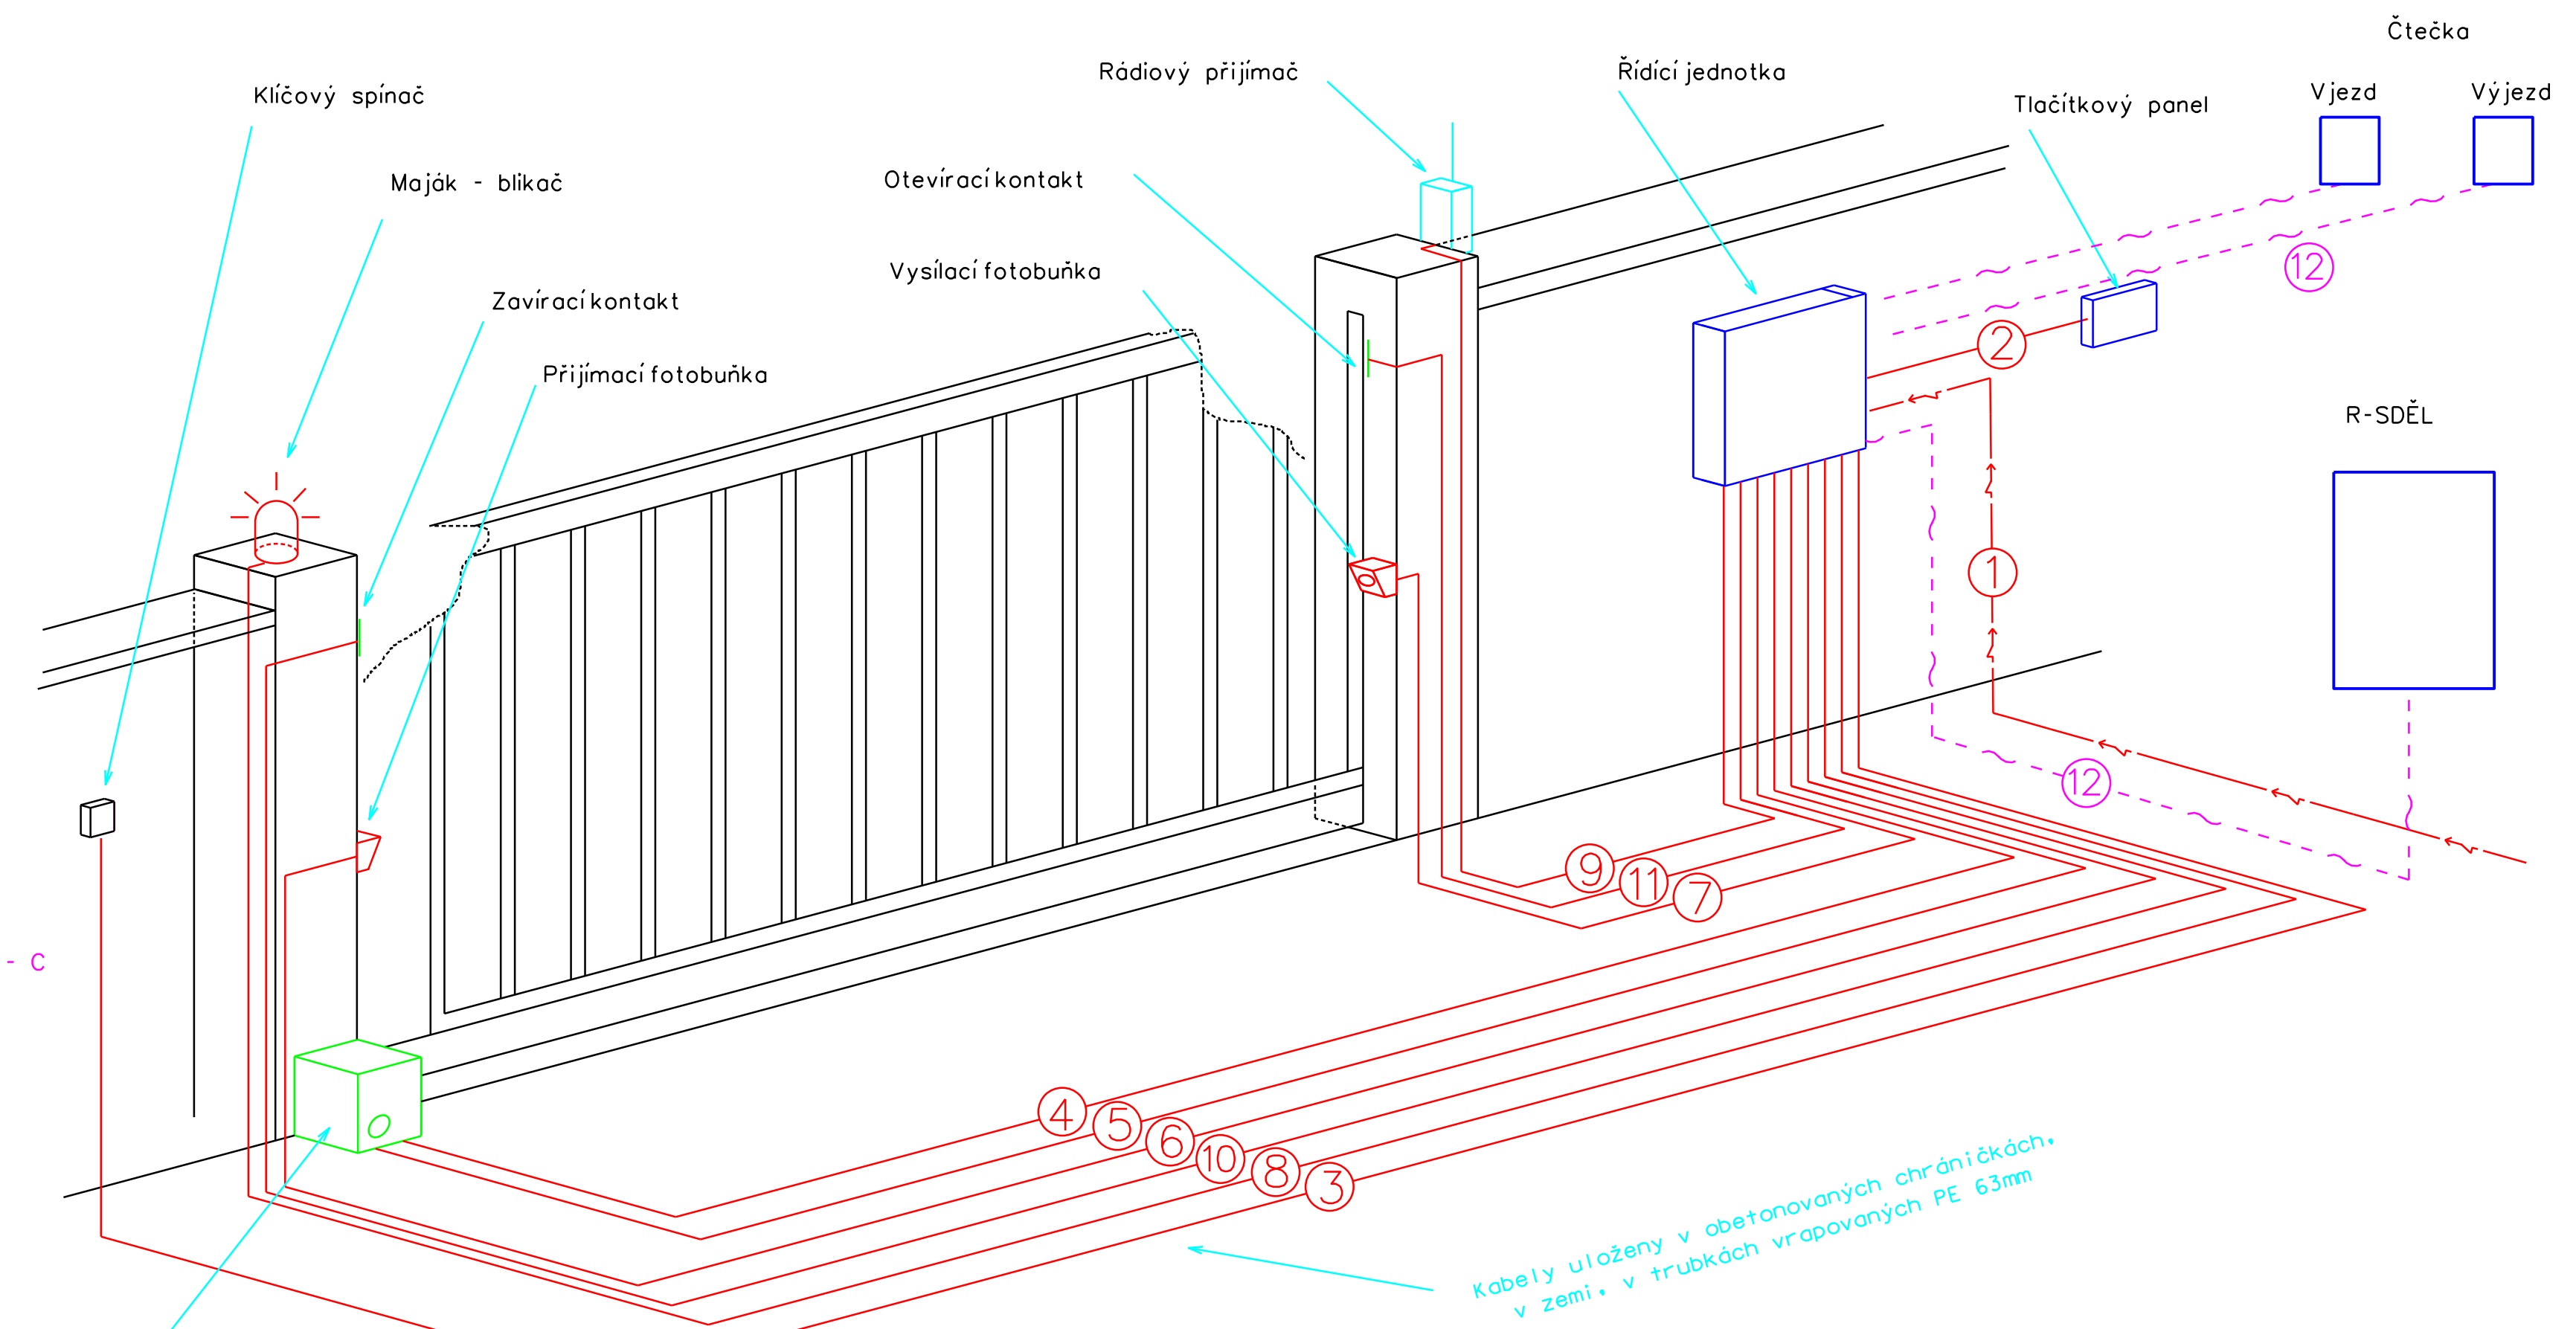

UPOZORNĚNÍ:

Umístění jednotlivých prvků a propojovacích kabelů pro ovládání vrat bude zhotovitelem přizpůsobeno konkrétnímu výrobku - systému.

POZNÁMKA:

Při zatahování kabelů do chrániček je nutné dodržet minimální poloměr ohybu a povolenou max. zatahovací sílu, dle technických podmínek výrobce kabelů.

			ČÍSLO SOUPRAVY:
REVIZE Č.	DATUM	ZMĚNA	

MCO

MORAVIA CONSULT Olomouc a.s.

LEGIONÁŘSKÁ 1085/8 , 779 00 Olomouc

tel.: +420 585 570 444

IDS: kjee9md

e-mail: moravia@moravia.cz

http://www.moravia.cz

OBJEDNATEL		<div><div><div>SZDC</div><div>Správa železniční dopravní cesty, státní organizace</div></div><div>v zastoupení: SZDC, Oblastní ředitelství Olomouc, Nerudova 1, 772 58 Olomouc</div></div>	
HLAVNÍ INŽENÝR PROJEKTU		ING. ONDŘEJ POKORNÝ	G. ŘEDITEL MORAVIA CONSULT Olomouc a.s.
ODPOVĚDNÝ PROJ. OBJ., PS		NAVRHL, VYPRACOVAL	ING. VÁCLAV KRATOCHVÍL
ING. OHAREK MILAN		ING. OHAREK MILAN	KONTROLOVAL
KRAJ: OLOMOUCKÝ		POVĚŘENÝ OÚ: OLOMOUC	DITTRICH JAROSLAV
„Vybudování parkovacích ploch – žst. Olomouc hlavní nádraží“		ZAK. ČÍSLO MCO	19-012-233-PK
		ÚČEL	DSP
		DATUM	ČERVEN 2019
		FORMÁT	4 A4
PS 01 Doplnění a ochrana sděl. zařízení		MĚŘITKO	-
Schéma zapojení posuvné brány vjezdu do areálu		ČÁST	POŘ.Č.
		D.1	3