



SO 01 Oprava stávajících zpevněných ploch a oplocení

Situace
M 1:250

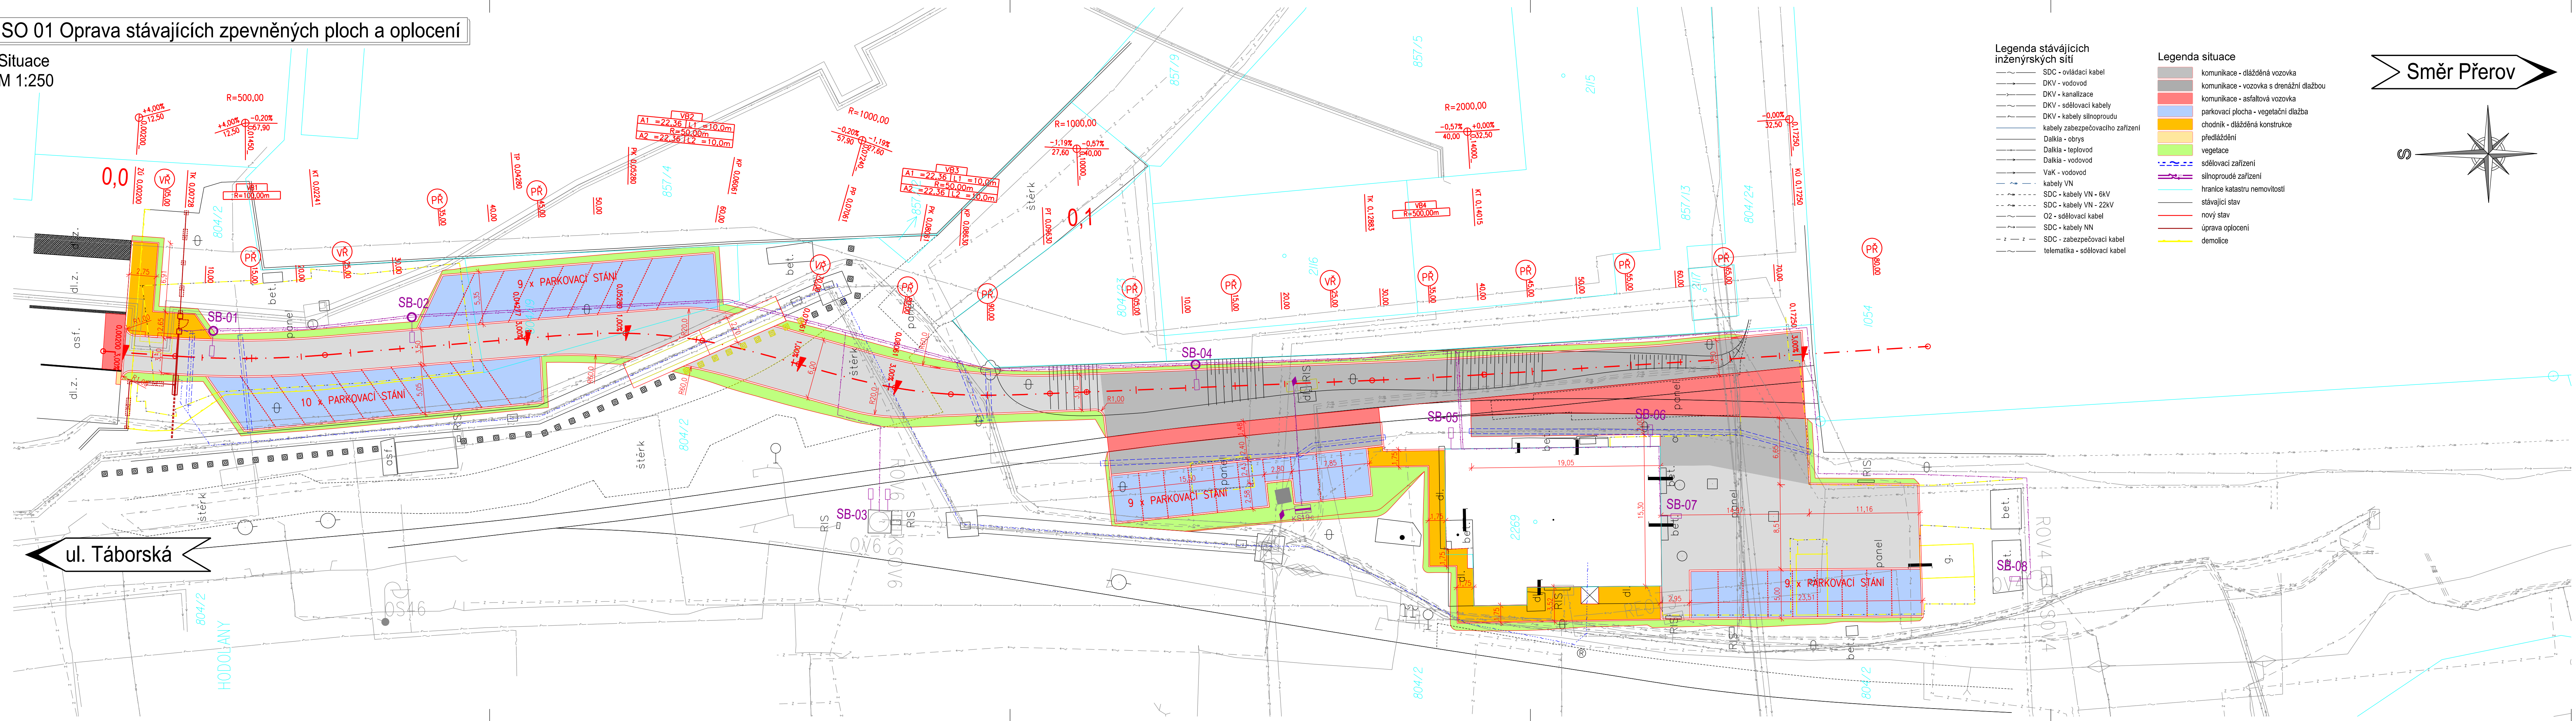

- Legenda stávajících inženýrských sítí
- SDC - ovládací kabel
 - DKV - vodovod
 - DKV - kanalizace
 - DKV - sdělovací kabely
 - DKV - kabely silnoproudu
 - kabely zabezpečovacího zařízení
 - Dalkia - obrys
 - Dalkia - teplovod
 - Dalkia - vodovod
 - VaK - vodovod
 - kabely VN
 - SDC - kabely VN - 6kV
 - SDC - kabely VN - 22kV
 - O2 - sdělovací kabel
 - SDC - kabely NN
 - SDC - zabezpečovací kabel
 - telematika - sdělovací kabel

- Legenda situace
- komunikace - dlažďená vozovka
 - komunikace - vozovka s drenážní dlažbou
 - komunikace - asfaltová vozovka
 - parkovací plocha - vegetační dlažba
 - chodník - dlažďená konstrukce
 - předláždění
 - vegetace
 - sdělovací zařízení
 - silnoproudé zařízení
 - hranice katastru nemovitostí
 - stávající stav
 - nový stav
 - úprava oplocení
 - demolice

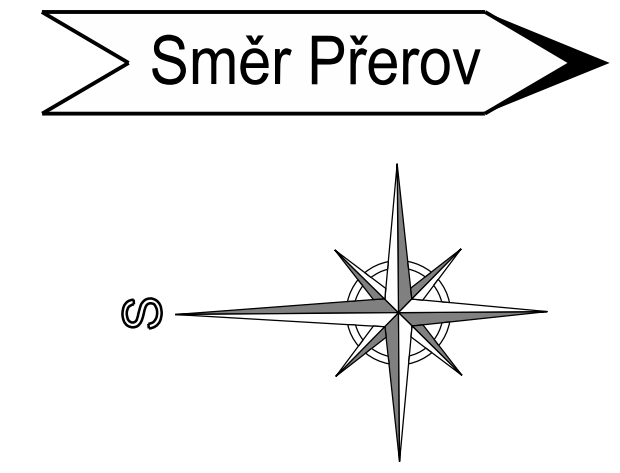

			ČÍSLO SOUPRAVY:
REVIZE Č.	DATUM	ZMĚNA	

MCO
MORAVIA CONSULT Olomouc a.s.
LEGIONÁŘSKÁ 1085/8, 779 00 Olomouc

tel.: +420 585 570 444
IDS: kjee9md
e-mail: moravia@moravia.cz
http://www.moravia.cz

OBJEDNATEL Správa železniční dopravní cesty, státní organizace v zastoupení: SŽDC, Oblastní ředitelství Olomouc, Nerudova 1, 772 58 Olomouc		G. ŘEDITEL MORAVIA CONSULT Olomouc a.s. ING. VÁCLAV KRATOCHVÍL	
HLAVNÍ INŽENÝR PROJEKTU ING. ONDŘEJ POKORNÝ	ING. ONDŘEJ POKORNÝ	KONTROLOVAL ING. ONDŘEJ POKORNÝ	
ODPOVĚDNÝ PROJ. OBJ., PS ING. PAVEL GURÁN	NAVRHL, VYPRACOVAL ING. PAVEL GURÁN	ING. ONDŘEJ POKORNÝ	
KRAJ: OLOMOUCKÝ	POVĚŘENÝ OÚ: OLMOUC	OBEC: OLMOUC - HODOLANY	
„Vybudování parkovacích ploch – žst. Olomouc hlavní nádraží“		ZAK. ČÍSLO MCO	19-012-233-PK
SO 01 Oprava stávajících zpevněných ploch a oplocení		ÚČEL	DSP
Situace		DATUM	ČERVEN 2019
		FORMÁT	6 A4
		MĚŘITKO	1:250
		ČÁST	POR.Č.
		D.2	2