

SO 01 Oprava stávajících zpevněných ploch

Podélný profil  
M 1:250/25

KRAJ:  
KATASTRÁLNÍ ÚZEMÍ:  
DRUH POZEMKŮ:

KŘÍŽENÍ PODZEMNÍCH IS:

SKLONOVÉ POMĚRY:

SROVNÁVACÍ ROVINA:

ZMĚNA PŘÍČ. SKLONU:

KÓTY NIVELETY:


KÓTY TERÉNU:

STANIČENÍ:

VZDÁLENOST PŘ. ŘEZŮ:

STANIČENÍ PŘ. ŘEZŮ:

SMĚROVÉ POMĚRY:

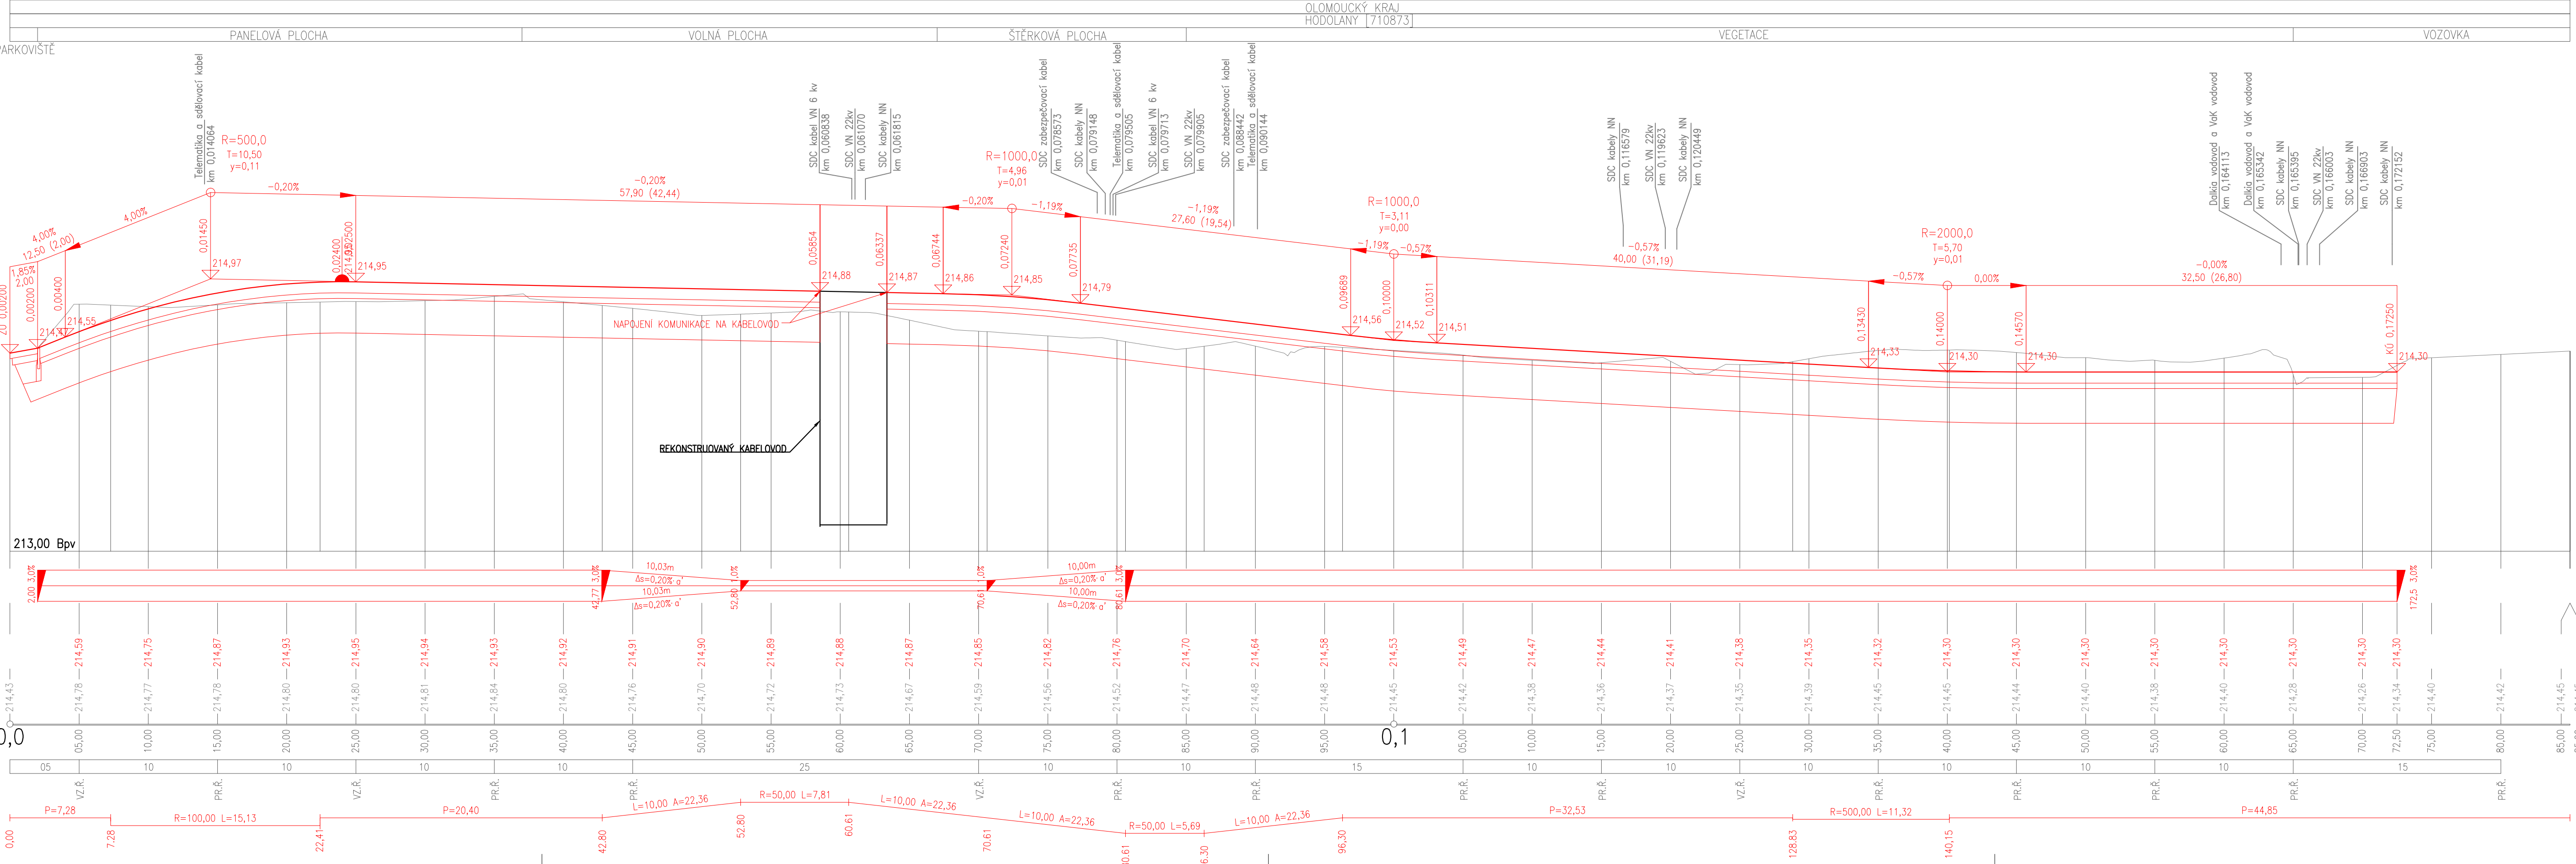

			ČÍSLO SOUPRAVY:
REVIZE Č.	DATUM	ZMĚNA	

**MORAVIA CONSULT Olomouc a.s.**  
LEGIONÁŘSKÁ 1085/8 , 779 00 Olomouc

tel.: +420 585 570 444  
IDS: kjee9md  
e-mail: moravia@moravia.cz  
http://www.moravia.cz

OBJEDNATEL <b>Správa železniční dopravní cesty, státní organizace</b> v zastoupení: <b>SŽDC, Oblastní ředitelství Olomouc, Nerudova 1, 772 58 Olomouc</b>	
HLAVNÍ INŽENÝR PROJEKTU ING. ONDŘEJ POKORNÝ	G. ŘEDITEL MORAVIA CONSULT Olomouc a.s. ING. VÁCLAV KRATOCHVÍL
ODPOVĚDNÝ PROJ. OBJ., PS ING. PAVEL GURÁŇ	KONTOLOVAL ING. ONDŘEJ POKORNÝ
KRAJ: OLOMOUCKÝ	POVĚŘENÝ OÚ: OLOMOUC
OBEC: OLOMOUC - HODOLANY	
ZAK. ČÍSLO MCO 19-012-233-PK	
ÚČEL DSP	
DATUM ČERVEN 2019	
FORMÁT 5 A4	
MĚŘÍTKO 1:250/25	
ČÁST POŘ.Č.	
Podélný profil	
D.2 3	