


SO 01 Oprava stávajících zpevněných ploch a oplocení

Vytyčovací výkres
M 1:100

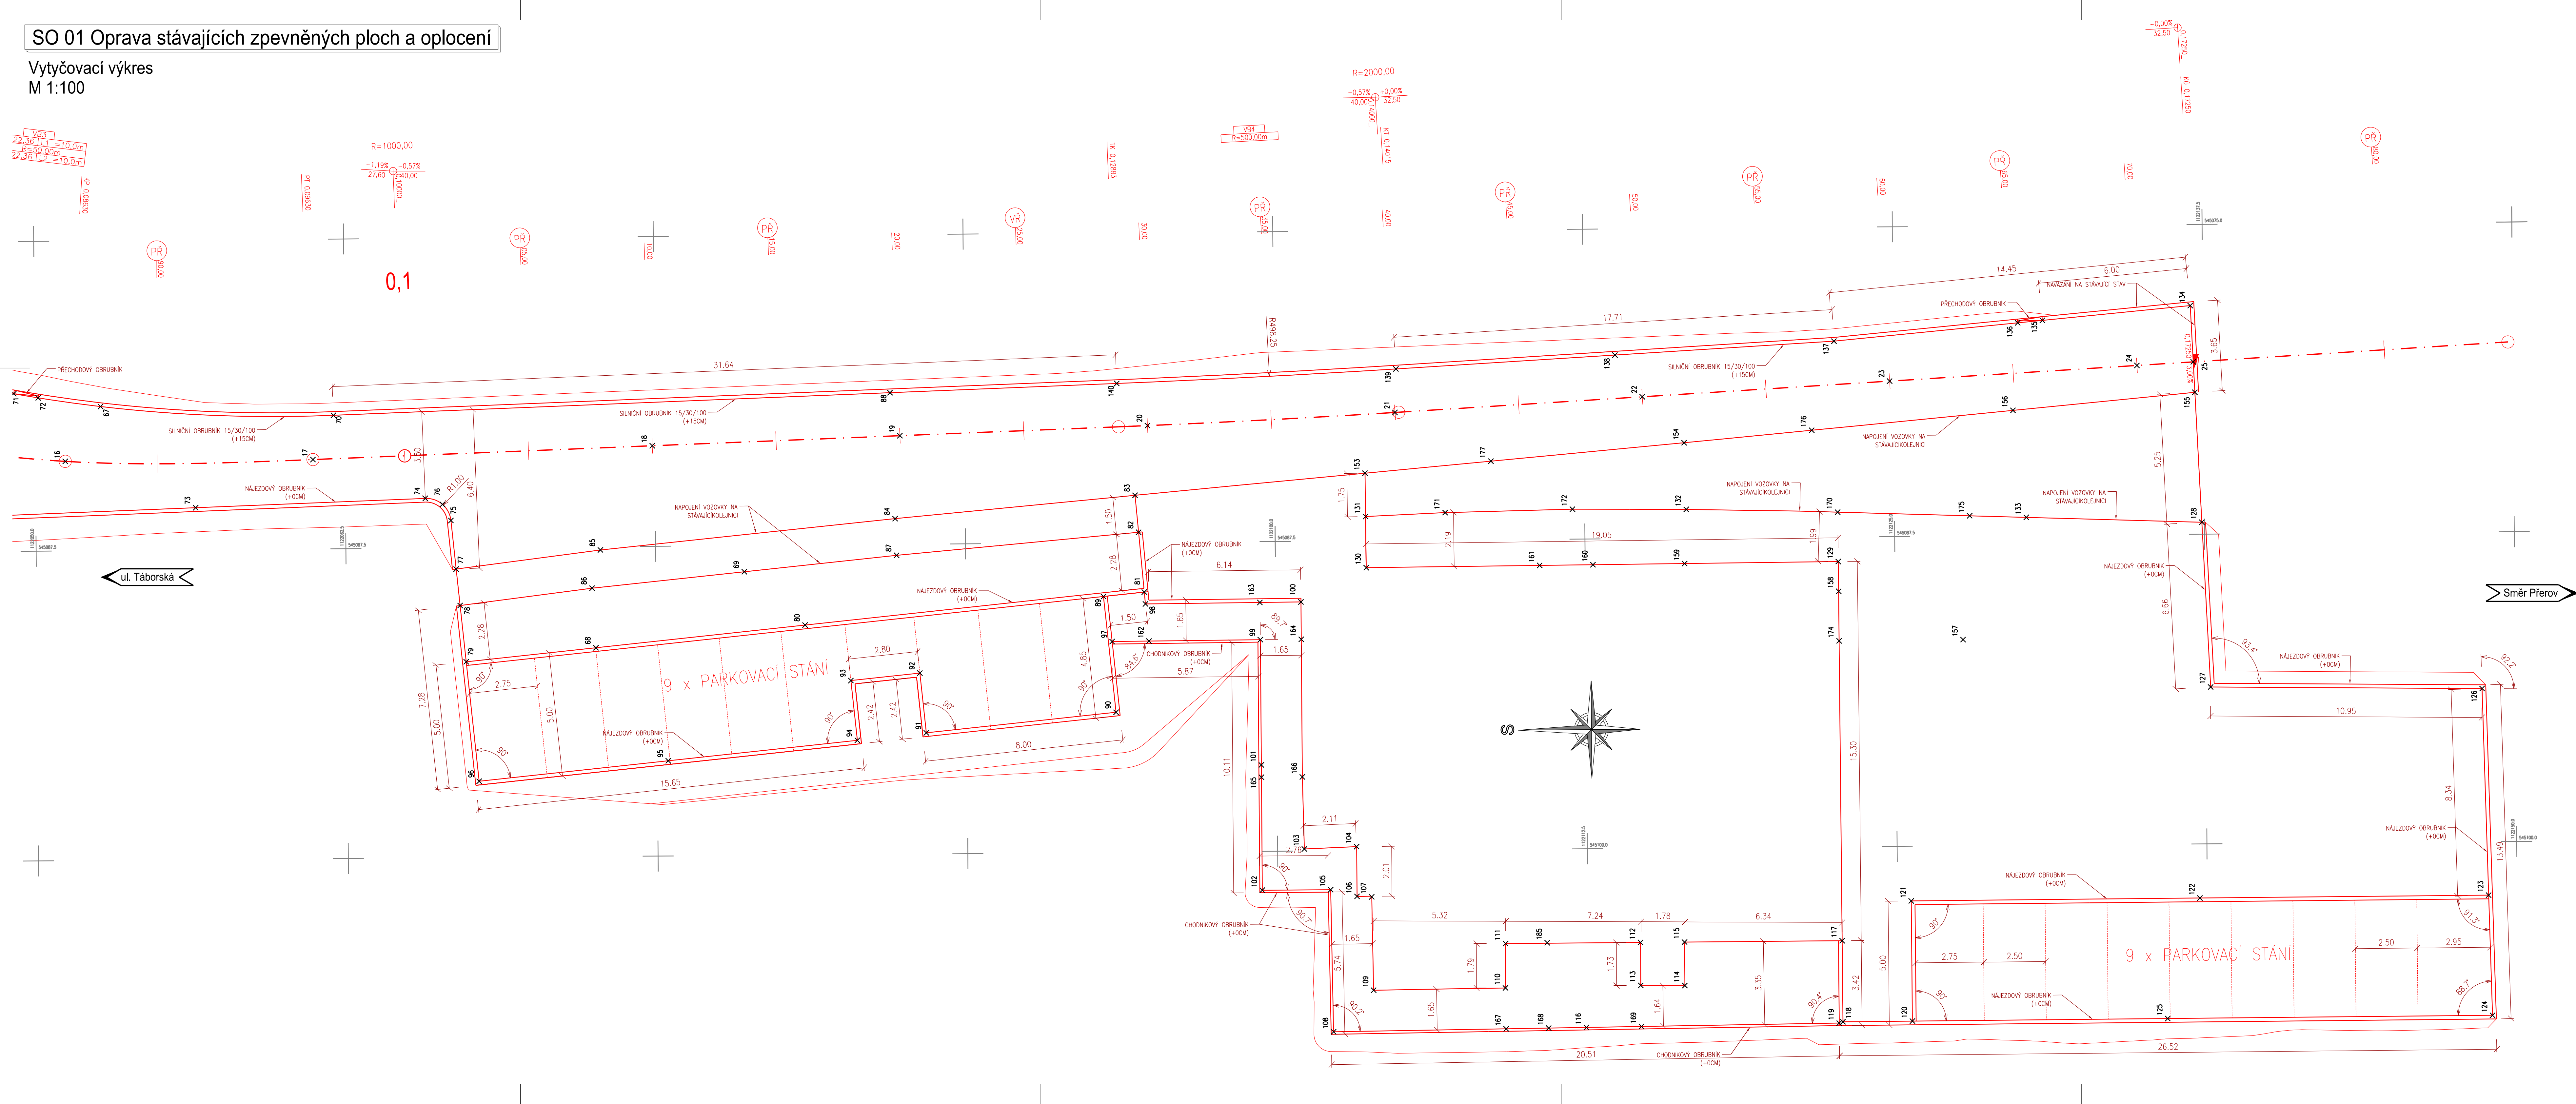

SOUŘADNICOVÝ SYSTÉM S-JTSK
VÝSKOVÝ SYSTÉM Bpv
PRO VYTYČENÍ BUDE POUŽITA PLATNÁ VYTYČOVACÍ SÍŤ STAVBY V DOBĚ VYTYČENÍ
PŘESNOST VYTYČENÍ DLE ČSN 730420-01 A 730420-2

LEGENDA

- nový stav
- nový stav – svahování, terénní úpravy
- nový stav – oplocení
- přechodový obrubník
- křížek hekarové síle
- vytyčovaný bod

			ČÍSLO SOUPRAVY:
REVIZE Č.	DATUM	ZMĚNA	

MORAVIA CONSULT Olomouc a.s.
LEGIONÁŘSKÁ 1085/8 , 779 00 Olomouc

tel.: +420 585 570 444
IDS: kje9md
e-mail: moravia@moravia.cz
http://www.moravia.cz

OBJEDNATEL Správa železniční dopravní cesty, státní organizace v zastoupení: SZDC, Oblastní ředitelství Olomouc, Nerudova 1, 772 58 Olomouc		G. ŘEDITEL MORAVIA CONSULT Olomouc a.s. ING. VÁCLAV KRATOCHVIL	
HLAVNÍ INŽENÝR PROJEKTU	ING. ONDŘEJ POKORNÝ	NAVRHL. VYPRACOVAL	KONTROLOVAL
ODPOVĚDNÝ PROJ. OBJ., PS	ING. PAVEL GURÁN	ING. PAVEL GURÁN	ING. ONDŘEJ POKORNÝ
ING. PAVEL GURÁN	POVĚŘENÝ OÚ: OLOMOUC	OBEC: OLOMOUC - HODOLANY	
KRAJ: OLOMOUCKÝ		ZAK. ČÍSLO MCO	19-012-233-PK
„Vybudování parkovacích ploch – žst. Olomouc hlavní nádraží“ SO 01 Oprava stávajících zpevněných ploch a oplocení		ÚČEL	DSP
		DATUM	ČERVEN 2019
		FORMÁT	12 A4
		MÉRITKO	1:100
Vytyčovací výkres		ČÁST	POŘ.Č. 8.2