


Vybudování parkovacích ploch - žst. Olomouc
SO 02 Oprava kabelovodu a kanálu parovodu
Situace
M 1:250

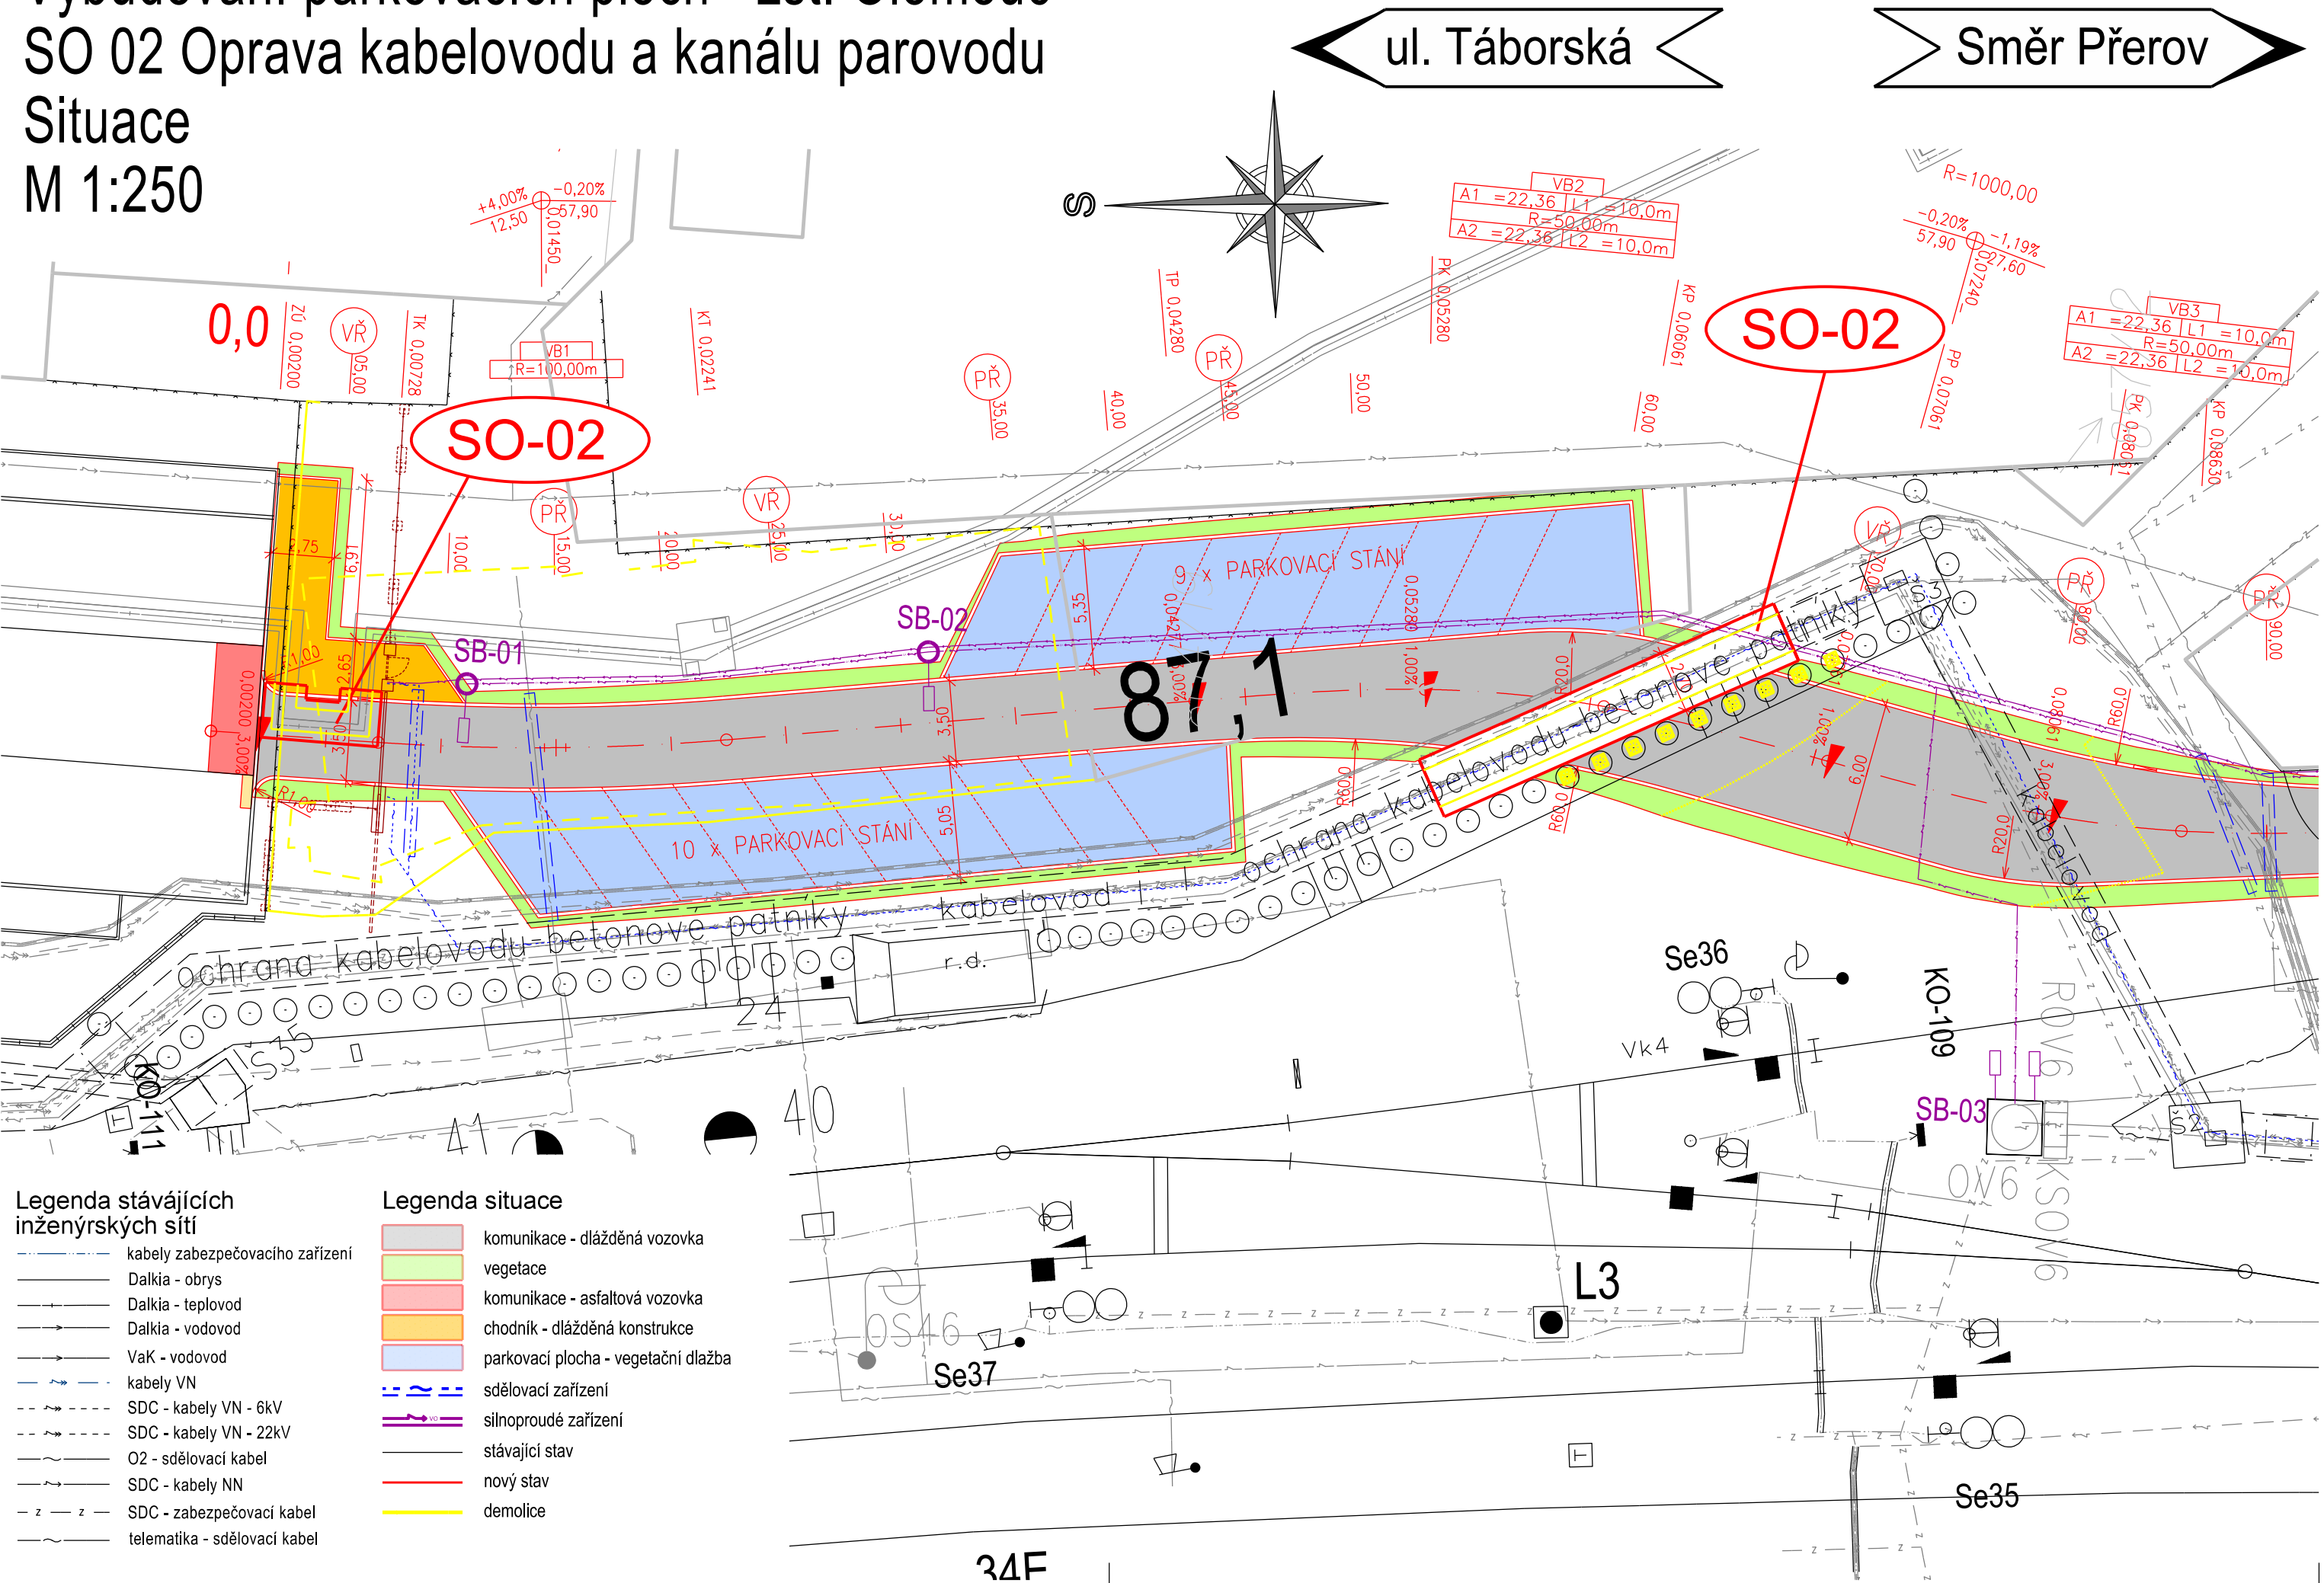

- Legenda stávajících inženýrských sítí**
- kabely zabezpečovacího zařízení
 - Dalkia - obrys
 - Dalkia - teplovod
 - Dalkia - vodovod
 - VaK - vodovod
 - kabely VN
 - SDC - kabely VN - 6kV
 - SDC - kabely VN - 22kV
 - O2 - sdělovací kabel
 - SDC - kabely NN
 - SDC - zabezpečovací kabel
 - telematika - sdělovací kabel

- Legenda situace**
- komunikace - dlážděná vozovka
 - vegetace
 - komunikace - asfaltová vozovka
 - chodník - dlážděná konstrukce
 - parkovací plocha - vegetační dlažba
 - sdělovací zařízení
 - silnoproudé zařízení
 - stávající stav
 - nový stav
 - demolice

			ČÍSLO SOUPRAVY:
REVIZE Č.	DATUM	ZMĚNA	

MCO

MORAVIA CONSULT Olomouc a.s.
LEGIONÁŘSKÁ 1085/8 , 779 00 Olomouc

tel.: +420 585 570 444
IDS: kjee9md
e-mail: moravia@moravia.cz
http://www.moravia.cz

OBJEDNATEL		Správa železniční dopravní cesty, státní organizace v zastoupení: SŽDC, Oblastní ředitelství Olomouc, Nerudova 1, 772 58 Olomouc	
HLAVNÍ INŽENÝR PROJEKTU	ING. ONDŘEJ POKORNÝ	G. ŘEDITEL MORAVIA CONSULT Olomouc a.s.	ING. VÁCLAV KRATOCHVÍL
ODPOVĚDNÝ PROJ. OBJ., PS	ING. ANDREA DOLNÍČKOVÁ	NAVRHL, VYPRACOVAL	KONTROLOVAL
KRAJ: OLOMOUCKÝ	POVĚŘENÝ OÚ: OLOMOUC	ING. PETR KLIMEŠ	
„Vybudování parkovacích ploch – žst. Olomouc hlavní nádraží“ SO 02 Oprava kabelovodu a kanálu parovodu Situace		ZAK. ČÍSLO MCO	19-012-233-PK
		ÚČEL	DSP
		DATUM	ČERVEN 2019
		FORMÁT	3 A4
		MĚŘÍTKO	1:250
		ČÁST	POŘ.Č.
		D.2	1.02