


A 1.PP - LEGENDA MÍSTNOSTÍ

OZN.	MÍSTNOST	PLOCHA [m²]	SV	OZN.	PODLAHA	OZN.	STROP
					POVRCH		POVRCH
OP13	CELA KRÁTKODOBÁ	3,7	3,10-3,23	P01	CEMENT. LITÝ POTĚR		OMÍTKA KLENBA 3,10 - 3,23
OP14	OSOBNÍ PROHLÍDKA	8,4	3,10-3,23	P01	CEMENT. LITÝ POTĚR		OMÍTKA KLENBA 3,10 - 3,23
OP15	PŘEDSÍŇ	4,3	3,10-3,23	P01	CEMENT. LITÝ POTĚR		SDK +2,80
OP16	SKLAD	83,5			BETON		
OP20	WC	4,4	3,10-3,23	P01	CEMENT. LITÝ POTĚR		SDK +2,50
OP50	ELEKTROROZVODNA	10,1		P02	SAMONIVEL STĚRKA		OMÍTKA KLENBA 2,10 - 3,10
OP51	GARAŽ	42,6		P02	SAMONIVEL STĚRKA		OMÍTKA KLENBA 3,10 - 3,23
OP52	SKLAD ZABAV. VECÍ	6,7		P02	SAMONIVEL STĚRKA		OMÍTKA KLENBA 2,10 - 3,10

řez A-A

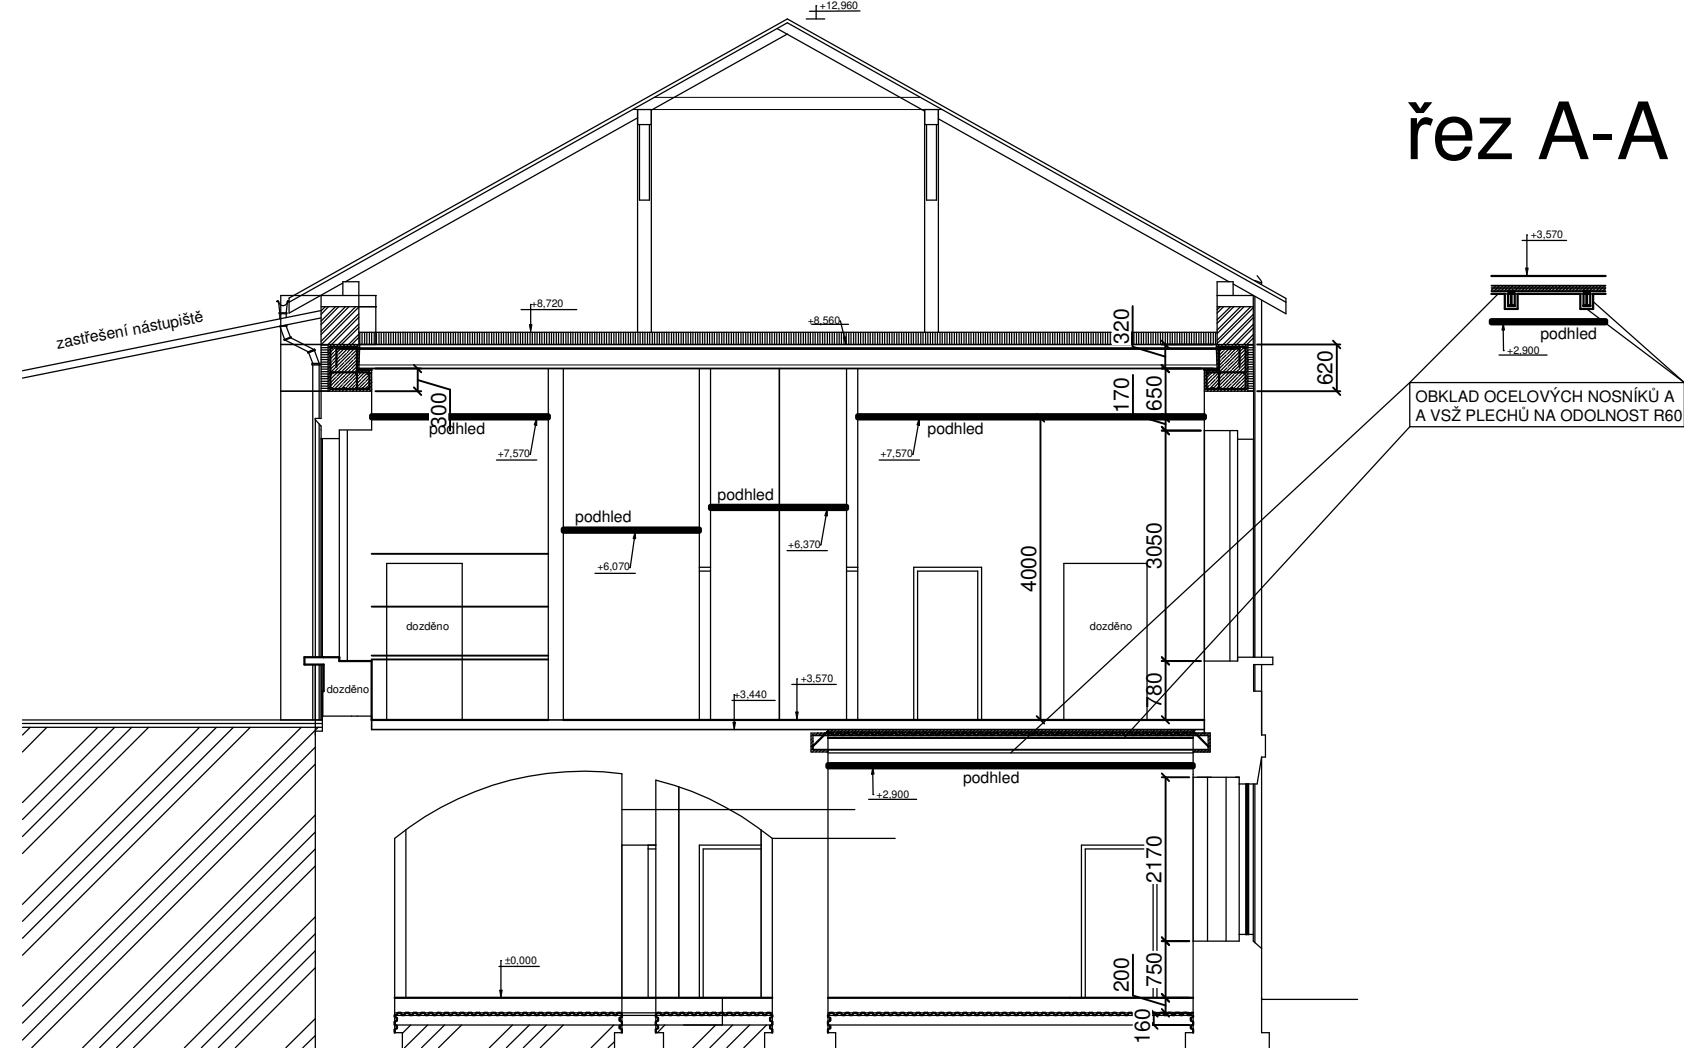

dotčený prostor

ulice Pernerova

B 1.PP - LEGENDA MÍSTNOSTÍ


OZN.	MÍSTNOST	PLOCHA [m²]	SV	OZN.	PODLAHA	OZN.	STROP
					POVRCH		POVRCH
OP17	ŠATNA ŽENY (2 os.)	11,6	2,10-3,10	P03	PVC + lišta		OMÍTKA KLENBA 2,10 - 3,10
OP18	SCHODIŠTĚ	15,30	3,45	P04	KERAMICKÁ DLAŽBA PÍSKOVCOVÉ STUPNĚ		OMÍTKA/SDK 30mm 3,13 - 3,25
OP19	CHODBA 1	15,9	3,45	P04	KERAMICKÁ DLAŽBA		RASTR +2,90
OP21	WC - M veřejnost	4,2	3,45	+P04	KERAMICKÁ DLAŽBA		SDK +2,50
OP22	WC OZP + Z veřejnost	5,5	3,45	+P04	KERAMICKÁ DLAŽBA		SDK +2,50
OP23	PODÁNÍ OZNAMENÍ	7,5	3,45	P04	KERAMICKÁ DLAŽBA		RASTR +2,90
OP24	CHODBA 3	5,7	3,45	P04	KERAMICKÁ DLAŽBA		RASTR +2,90
OP25	KANCELÁŘ dozordí	18,8	3,45	P03	PVC + lišta		RASTR +2,90
OP26	ZÁZEMÍ dozordí	11,2	3,45	P03	PVC + lišta		RASTR +2,90
OP27	WC dozordí	2,1	3,45	+P04	KERAMICKÁ DLAŽBA		SDK +2,50
OP28	ZBROJNÍ SKLAD	4,2	3,45	P02	SAMONIVEL STĚRKA		SDK +2,50
OP29	VEŘEJNOST čekárna	4,7	3,45	P04	KERAMICKÁ DLAŽBA		RASTR +2,90


B 1.PP - LEGENDA MÍSTNOSTÍ

OZN.	MÍSTNOST	PLOCHA [m²]	SV	OZN.	PODLAHA	OZN.	STROP
					POVRCH		POVRCH
OP30	CHODBA 4	29,5	2,20-2,80	P04	KERAMICKÁ DLAŽBA		OMÍTKA KLENBA +2,00 - +2,95
OP31	UMÝVÁRNA ŽENY	6,1	2,10-3,10	+P04	KERAMICKÁ DLAŽBA		OMÍTKA KLENBA +2,10 - +3,10
OP32	ŠATNA MUŽI (16 os.)	29,4	2,10-2,80	P03	PVC + lišta		OMÍTKA KLENBA +2,10 - +2,80
OP33	WC MUŽI	5,3	2,10-2,80	+P04	KERAMICKÁ DLAŽBA		OMÍTKA KLENBA +2,10 - +2,80
OP34	UMÝVÁRNA MUŽI	5,3	2,10-2,80	+P04	KERAMICKÁ DLAŽBA		OMÍTKA KLENBA +2,10 - +2,80
OP35	UKLIDOVÁ KOMORA	5,5	2,10-2,90	+P04	KERAMICKÁ DLAŽBA		OMÍTKA KLENBA +2,10 - +2,80
OP36	POSILOVNA	26,1	2,10-3,20	P05	GUMOVÁ PODLAHA		OMÍTKA KLENBA +2,10 - +3,20
OP37	SKLAD	12,6	3,10-3,23	P04	KERAMICKÁ DLAŽBA		RASTR +2,80
OP38	CHODBA	14,55			SAMONIVEL STĚRKA		
OP39	OSTATNÍ TECHNOLOGIE	3,78			SAMONIVEL STĚRKA		
OP41	DÍLNA	18,54			SAMONIVEL STĚRKA		
OP42	KOTELNA	55,72			SAMONIVEL STĚRKA		

Legenda

- Datová zásuvka
— IP Intercom
— Zámek

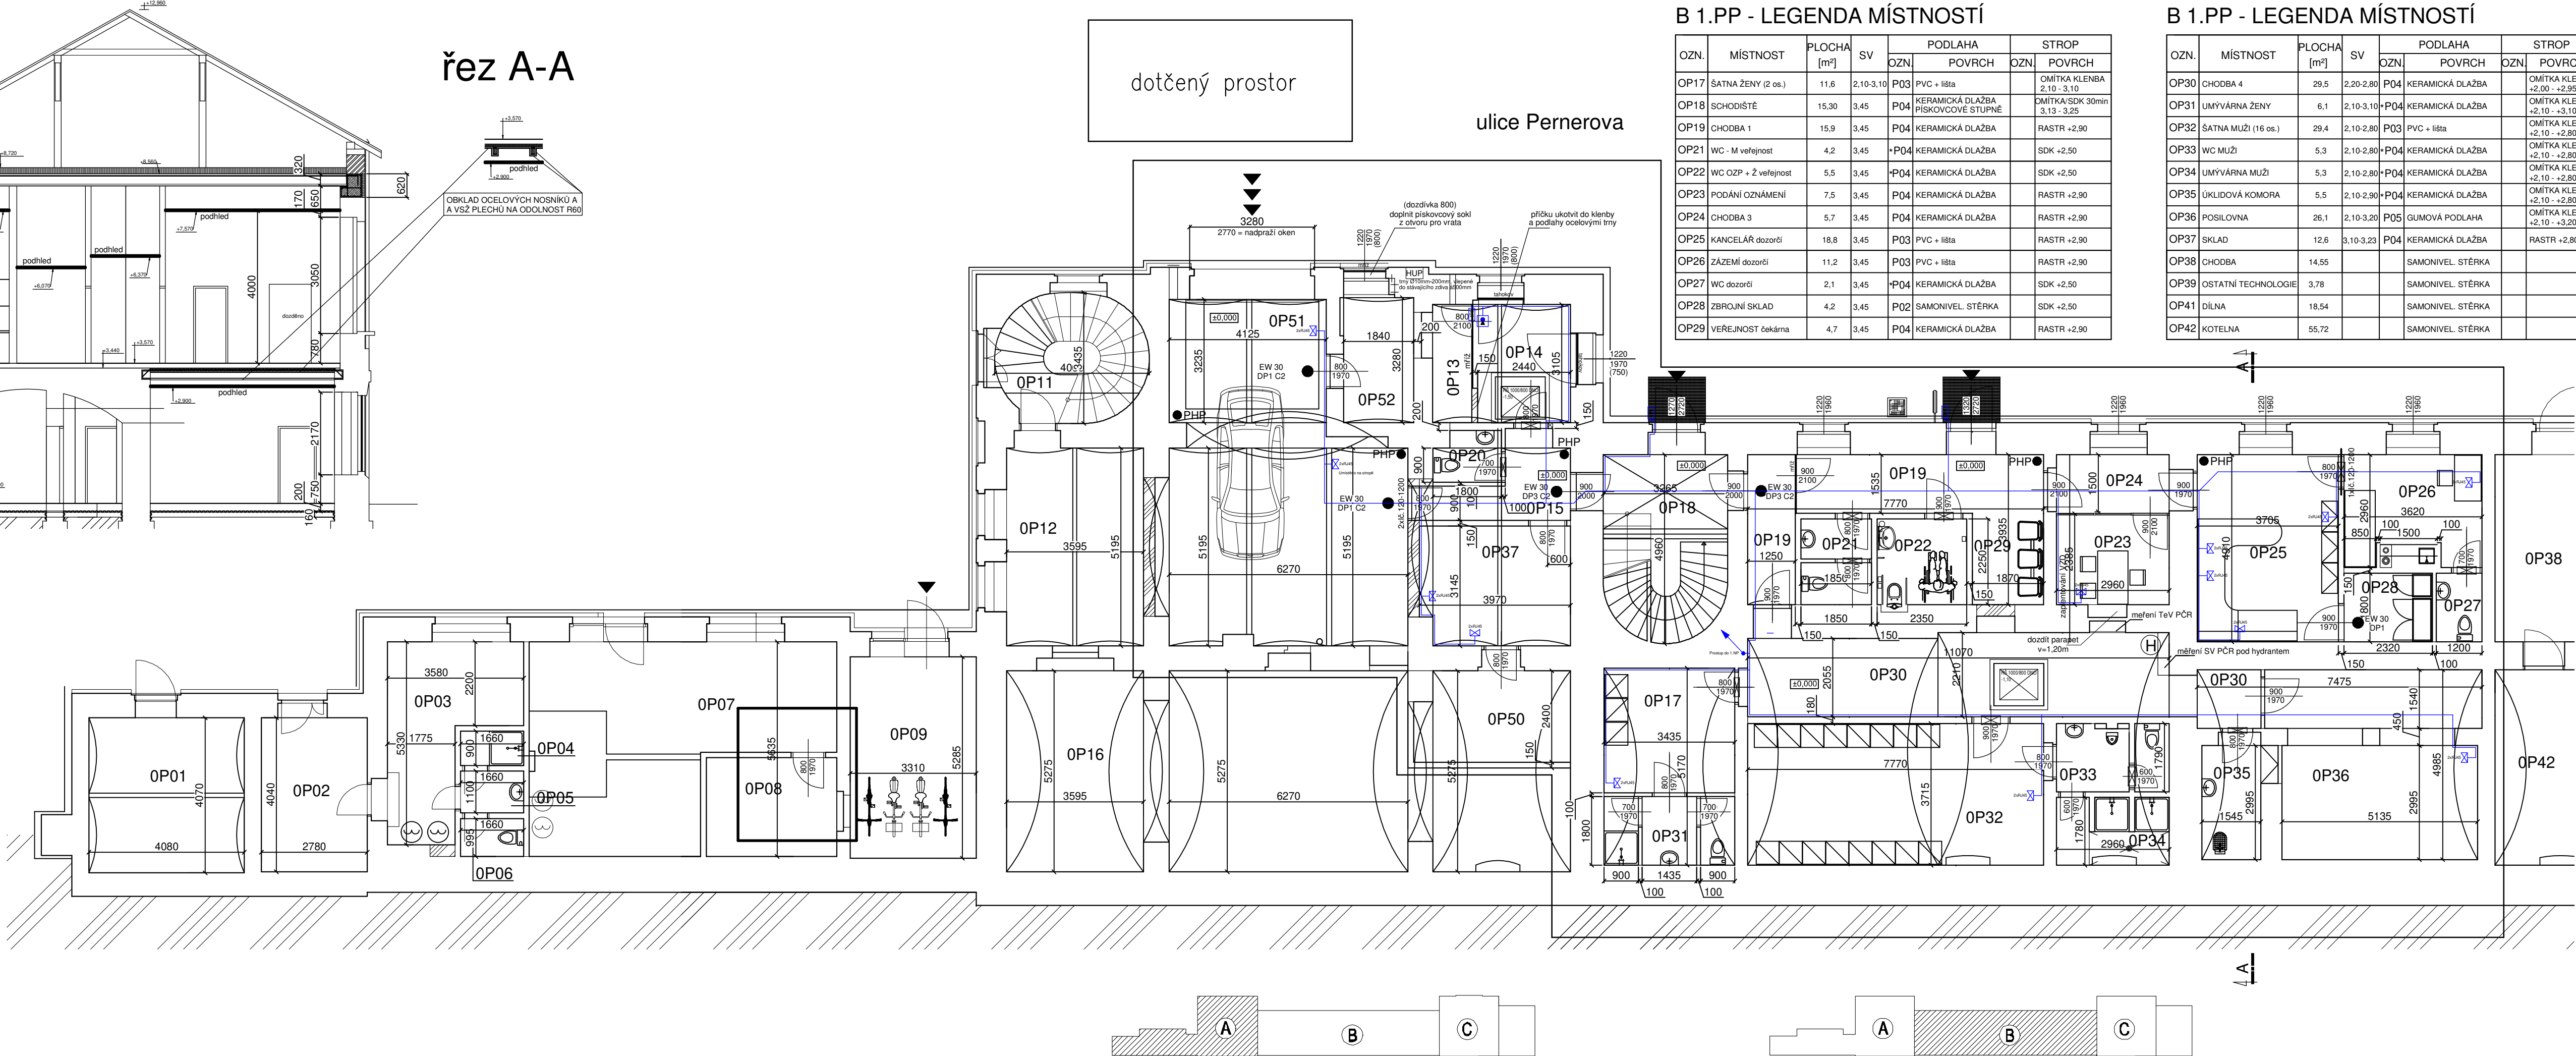

Stavba:	Rekonstrukce vnitřních prostor žst. Choceň		 Pernerova 2819/2a 130 00 Praha 3 IČ: 614 59 445 DIČ: CZ21-659445 www.cdb.cz
Název výkresu:	1.PP Strukturovaná kabeláž + IP Intercom		
Investor:	Správa železnic, Stavební správa východ, Nerudova 1, 779 00 Olomouc		
VYPRACOVAL:	ZODPOVĚDNÝ PROJEKTANT:	KONTROLOVAL:	
Martin Krčál	Bc. Milan Feledík	Bc. Milan Feledík	

Vypracoval:	Zodp. projektant:	Kontroloval:
Ing. Pavel Janda	Ing. Pavel Janda	Ing. Michal Procházka
Kraj:	Traťový úsek/Obec:	
Pardubický	Choceň	
Investor:		
Správa železnic, Stavební správa východ, Nerudova 1, 779 00 Olomouc		
Akce:	Formát	5xA4
	Datum	03/2020
	Účel	DPS
	Č. zakázky	3110/20/013
	Změna	Č. kopie
	Měřítko	1:100
Obsah výkresu:	Část dokumentace	Č. výkresu
Půdorys 1.PP, řez A-A – návrh	D.1.4.e	2