

dotčený prostor

ulice Perneroва

A 1.NP - LEGENDA MÍSTNOSTÍ						
OZN.	MÍSTNOST	PLOCHA [m²]	SV	PODLAHA		OZN.
				OZN.	POVRCH	
1P18	DÁLKOVIS	11,51	2700	PVC		
1P19	PŘEDSÍN	1,66	2700	KERAMICKÁ DLAŽBA		
1P21	WC ŽENY	1,58	2700	KERAMICKÁ DLAŽBA		
1P22	UMÝVACÍ MÍSTNOST	1,58	2700	KERAMICKÁ DLAŽBA		
1P23	PŘEDSÍN	2,82	2700	KERAMICKÁ DLAŽBA		
1P24	WC MUŽI	3,52	2700	KERAMICKÁ DLAŽBA		
1P25	RELEDOVÁ MÍSTNOST	21,15	3900	PVC		
1P28	KANCELÁŘ	16,5	4,65	PVC		
1P31A	CHODBA	18,1	4,65	PVC		
1P31A	CHODBA	44,7	2700	KERAMICKÁ DLAŽBA		

B 1.NP - LEGENDA MÍSTNOSTÍ						
OZN.	MÍSTNOST	PLOCHA [m²]	SV	PODLAHA		OZN.
				OZN.	POVRCH	
1P26	PROVOZOVNÍ MÍSTNOST	45,47	3900	PVC		
1P27	SKLAD	13,65	4000	PVC		
1P31	SCHODBISTE	16,43	4150	NÁTER		
1P32	KUCHYNĚ	38,70	3900	KERAMICKÁ DLAŽBA		
1P33	UMÝVACÍ	6,24	2700	KERAMICKÁ DLAŽBA		
1P34	PŘEDSÍN	1,29	2700	KERAMICKÁ DLAŽBA		
1P35	PŘEDSÍN	1,40	2700	KERAMICKÁ DLAŽBA		
1P36	WC	3,73	2700	KERAMICKÁ DLAŽBA		
1P37	PŘEDSÍN	3,73	2700	KERAMICKÁ DLAŽBA		
1P38	WC BEZBAROVÉ	1,96	2700	KERAMICKÁ DLAŽBA		
1P39	PŘEDSÍN	3,68	2700	KERAMICKÁ DLAŽBA		
1P41	WC ŽENY	1,22	2700	KERAMICKÁ DLAŽBA		
1P42	UMÝVACÍ MÍSTNOST	1,22	2700	KERAMICKÁ DLAŽBA		

B 1.NP - LEGENDA MÍSTNOSTÍ						
OZN.	MÍSTNOST	PLOCHA [m²]	SV	PODLAHA		OZN.
				OZN.	POVRCH	
1P43	PŘEDSÍN	2,16	2700	KERAMICKÁ DLAŽBA		
1P44	WC MUŽI	5,39	2700	KERAMICKÁ DLAŽBA		
1P45	ŽÁKOVNĚ	6,38	3900	KERAMICKÁ DLAŽBA		
1P46	RESTAURACE	67,50	3950	KERAMICKÁ DLAŽBA		
1P47	KUCHARNA	5,73	4000	PVC		
1P48	KULTURNÍ MÍSTNOST	5,78	4000	PVC		
1P49	PŘEDSÍN	3,63	2700	KERAMICKÁ DLAŽBA		
1P51	ŽÁKOVNĚ	7,03	4000	KERAMICKÁ DLAŽBA		
1P52	WC ŽENY	1,65	2700	KERAMICKÁ DLAŽBA		
1P53	WC MUŽI	1,65	2700	KERAMICKÁ DLAŽBA		
1P54	PŘEDSÍN	1,65	2700	KERAMICKÁ DLAŽBA		
1P55	DOOPRAVNÍ KANCELÁŘ	43,34	3950	PVC		
1P56	ARCHIV	21,48	4000	ZATEPLOVÝ KOBEREČ		

LEGENDA KONSTRUKCÍ:


stávající konstrukce

bourané konstrukce

V CELEM ŘEŠENÉM PODLAŽÍ BUDOU
ODSTRANĚNÝ NAŠI LAPNÉ VÝSTUPY
PODLAH A PROVEDENO PŘEBROUŠENÍ
JEJICH PODKLADNÍCH VRSTEV

±0,000 = 288,80

nástupiště

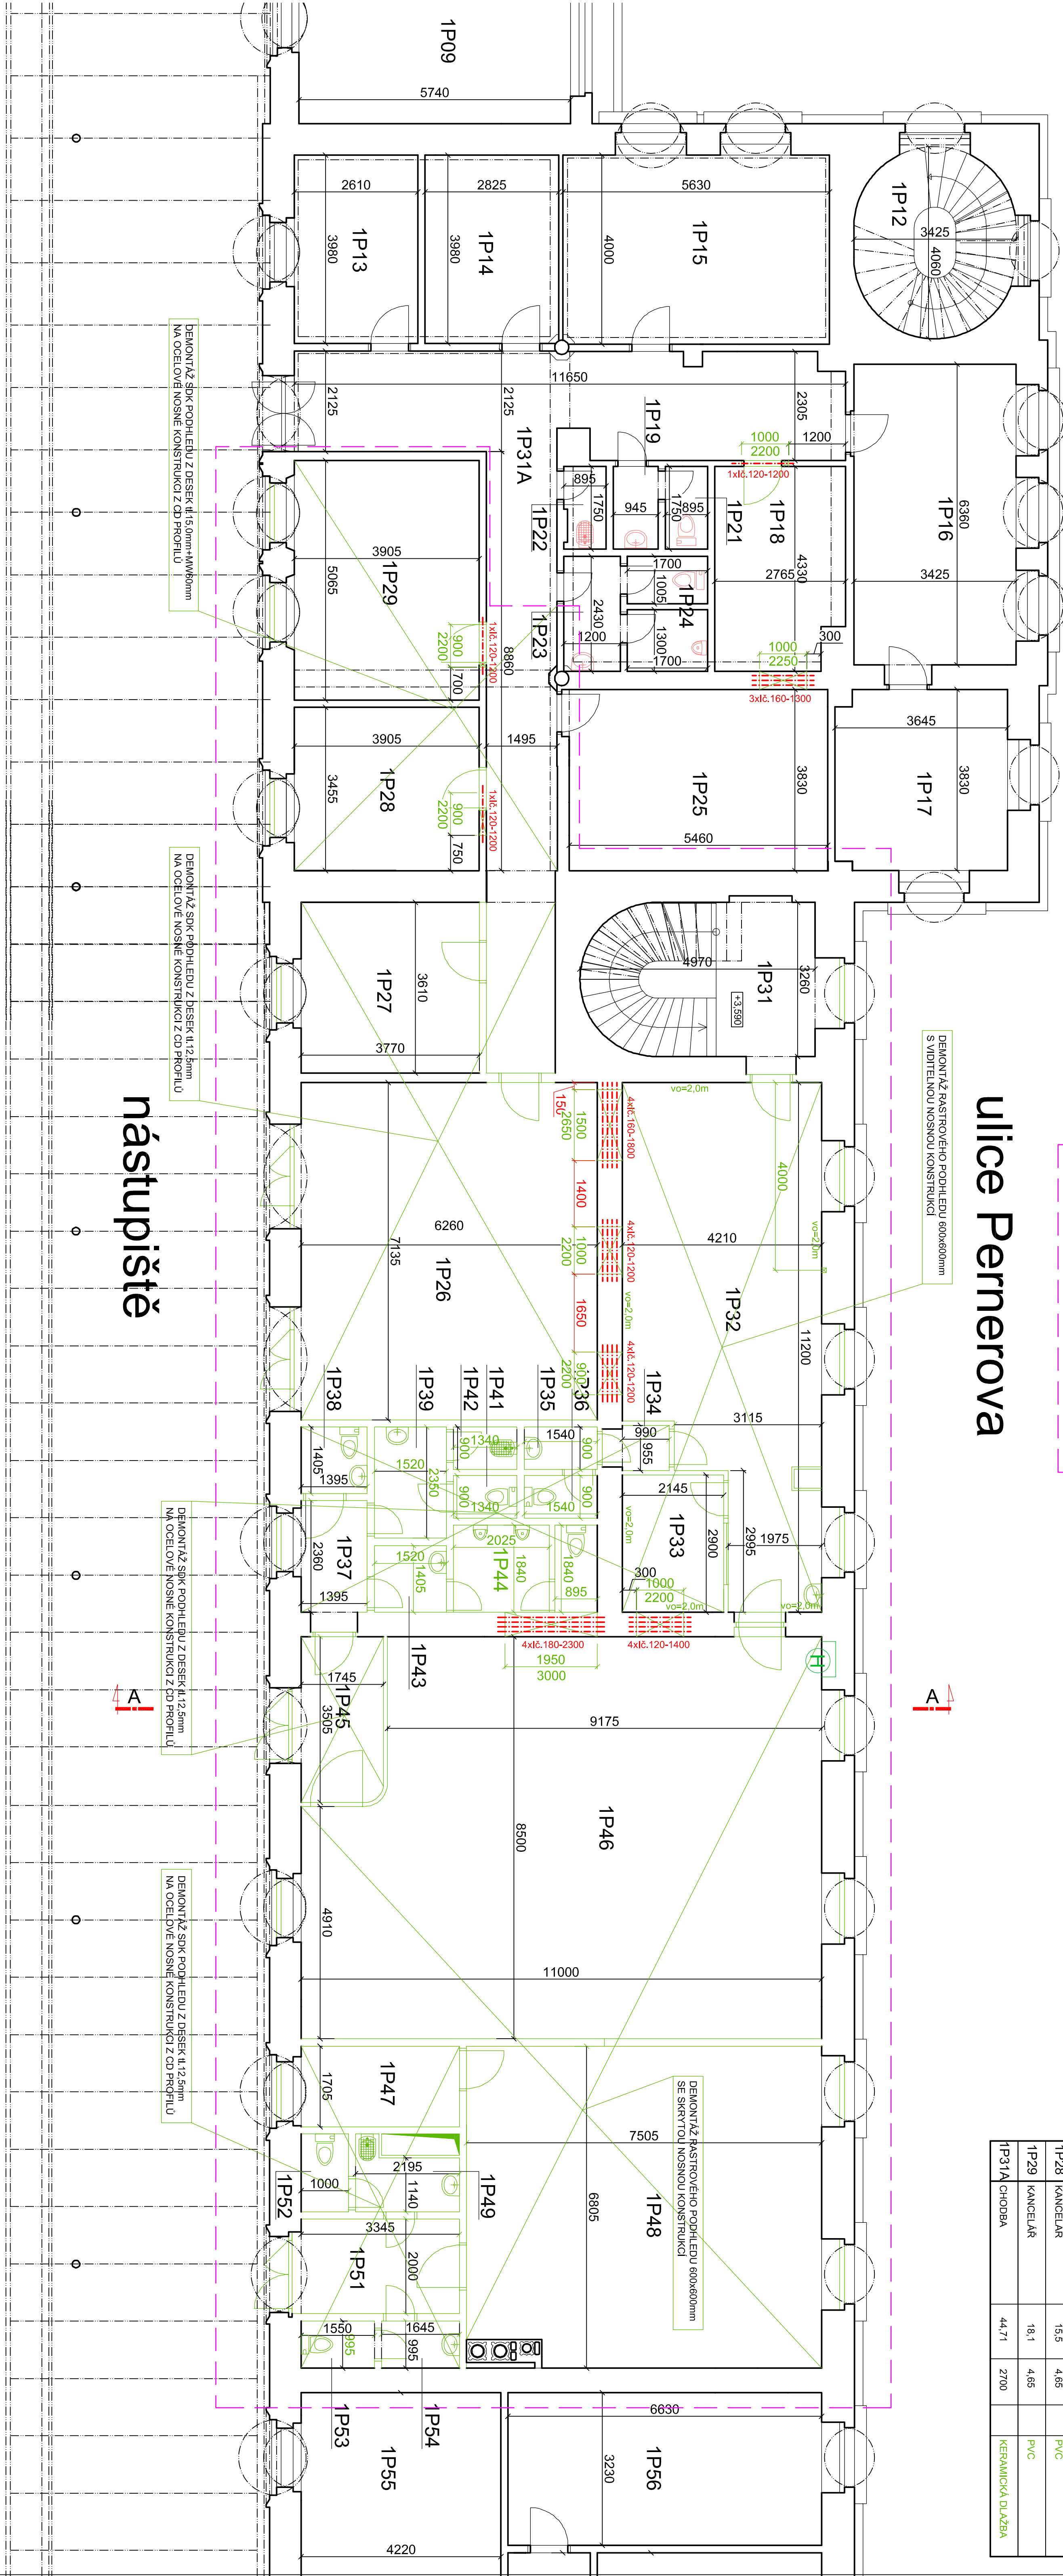

Výpracoval:		Ing. Pavel Jonda		Ing. Pavel Jonda		Ing. Michal Procházka	
Kraj:		Pardubický		Chocel		Chocel	
Investor:		Správa železnic, Stavební správa východ, Nerudova 1, 779 00 Olomouc					
Alce:							
Rekonstrukce vnitřních prostor							
žst. Chocel							
Obsah výkresu:		Půdorys 1.NP – stáv. stov					
Měřítko		1:100					
Číslo dokumentace		D.1.1.					
Číslo výkresu		3					