


dotčený prostor

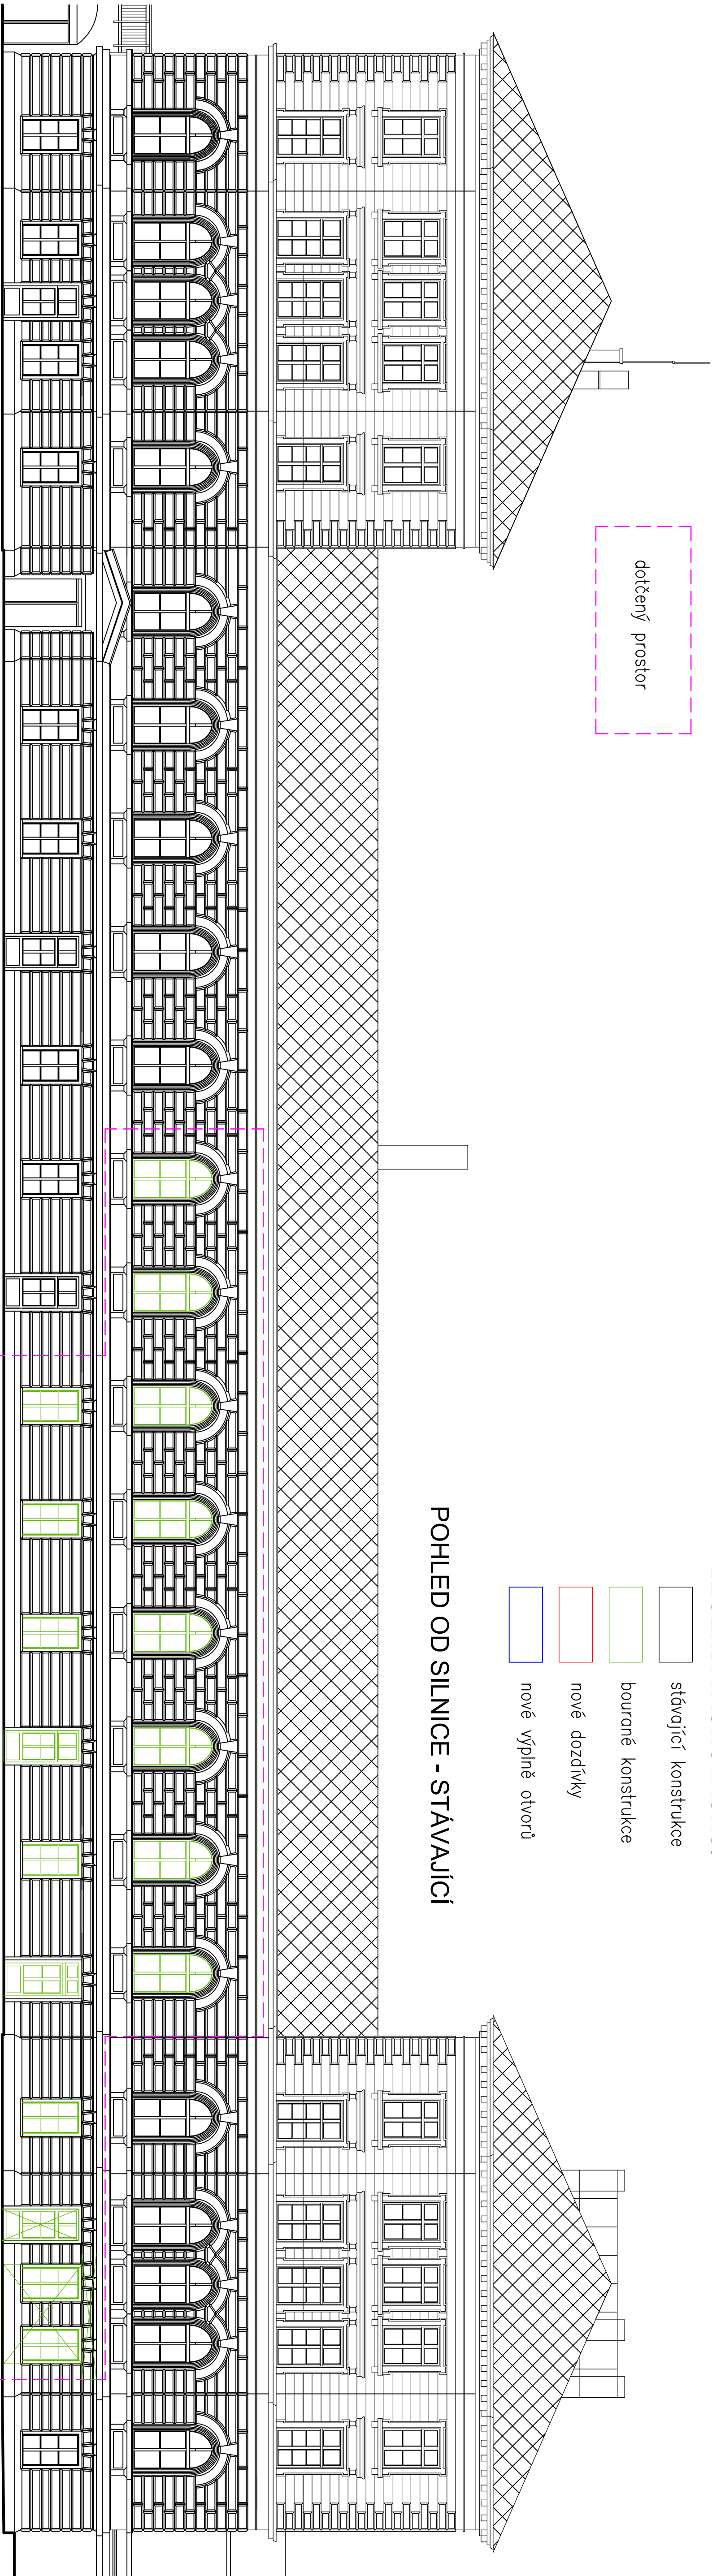

LEGENDA KONSTRUKCÍ:

- stávající konstrukce
- bourané konstrukce
- nové dozdivky
- nové výplně otvorů

POHLED OD SILNICE - STÁVAJÍCÍ

Vypracoval: Ing. Pavel Janda	Projektoval: Ing. Pavel Janda	Kontroloval: Ing. Michal Procházka
Kraj: Pardubický	Tratery: Ing. Michal Procházka	
Objekt: Sídlo železniční stanice, Nová Paka, 1. 779 00 Olomouc		
Rekonstrukce vnitřních prostor		
žst. Chocet		
Měřítko: 1:100		
Číslo dokumentace: 6		
Dátum: 03/2020		
Téma: DPS		
Číslo zakázky: 3110/20/013		
Zpracoval: Ing. Michal Procházka		
Měřítko: 1:100		
Číslo dokumentace: 6		

POHLED OD SILNICE - NÁVRH

pískovcový sokl

po osazení překladů  
doplňení zdiva a bosáží