


# B 1.PP - LEGENDA MÍSTNOSTÍ

OZN.	MÍSTNOST	PLOCHA [m²]	SV	PDLAHA		STROP	
				OZN.	POVRCH	OZN.	POVRCH
OP30	CHODBA 4	29,5	2,20-2,80	P04	KERAMICKÁ DLÁŽBA	OMITKA KLENBA	+2,00 - +2,95
OP31	UMÝVÁRNA ŽENY	6,1	2,10-3,10	P04	KERAMICKÁ DLÁŽBA	OMITKA KLENBA	+2,10 - +3,10
OP32	ŠATNA MUŽI (16 os.)	29,4	2,10-2,80	P03	PVC + lisa	OMITKA KLENBA	+2,10 - +2,80
OP33	WC MUŽI	5,3	2,10-2,80	P04	KERAMICKÁ DLÁŽBA	OMITKA KLENBA	+2,10 - +2,80
OP34	UMÝVÁRNA MUŽI	5,3	2,10-2,80	P04	KERAMICKÁ DLÁŽBA	OMITKA KLENBA	+2,10 - +2,80
OP35	UKLIDOVÁ KOMORA	5,5	2,10-2,90	P04	KERAMICKÁ DLÁŽBA	OMITKA KLENBA	+2,10 - +2,80
OP36	POSILOVNA	26,1	2,10-3,20	P05	GUMOVÁ PDLAHA	OMITKA KLENBA	+2,10 - +3,20
OP37	SKLAD	12,6	3,10-3,23	P04	KERAMICKÁ DLÁŽBA	RASTR	+2,80
OP38	CHODBA	14,55			SAMONIVEL ŠTERKA		
OP39	OSTATNÍ TECHNOLOGIE	3,78			SAMONIVEL ŠTERKA		
OP41	DILNA	18,54			SAMONIVEL ŠTERKA		
OP42	KOTELNA	55,72			SAMONIVEL ŠTERKA		

ulice Pernerova

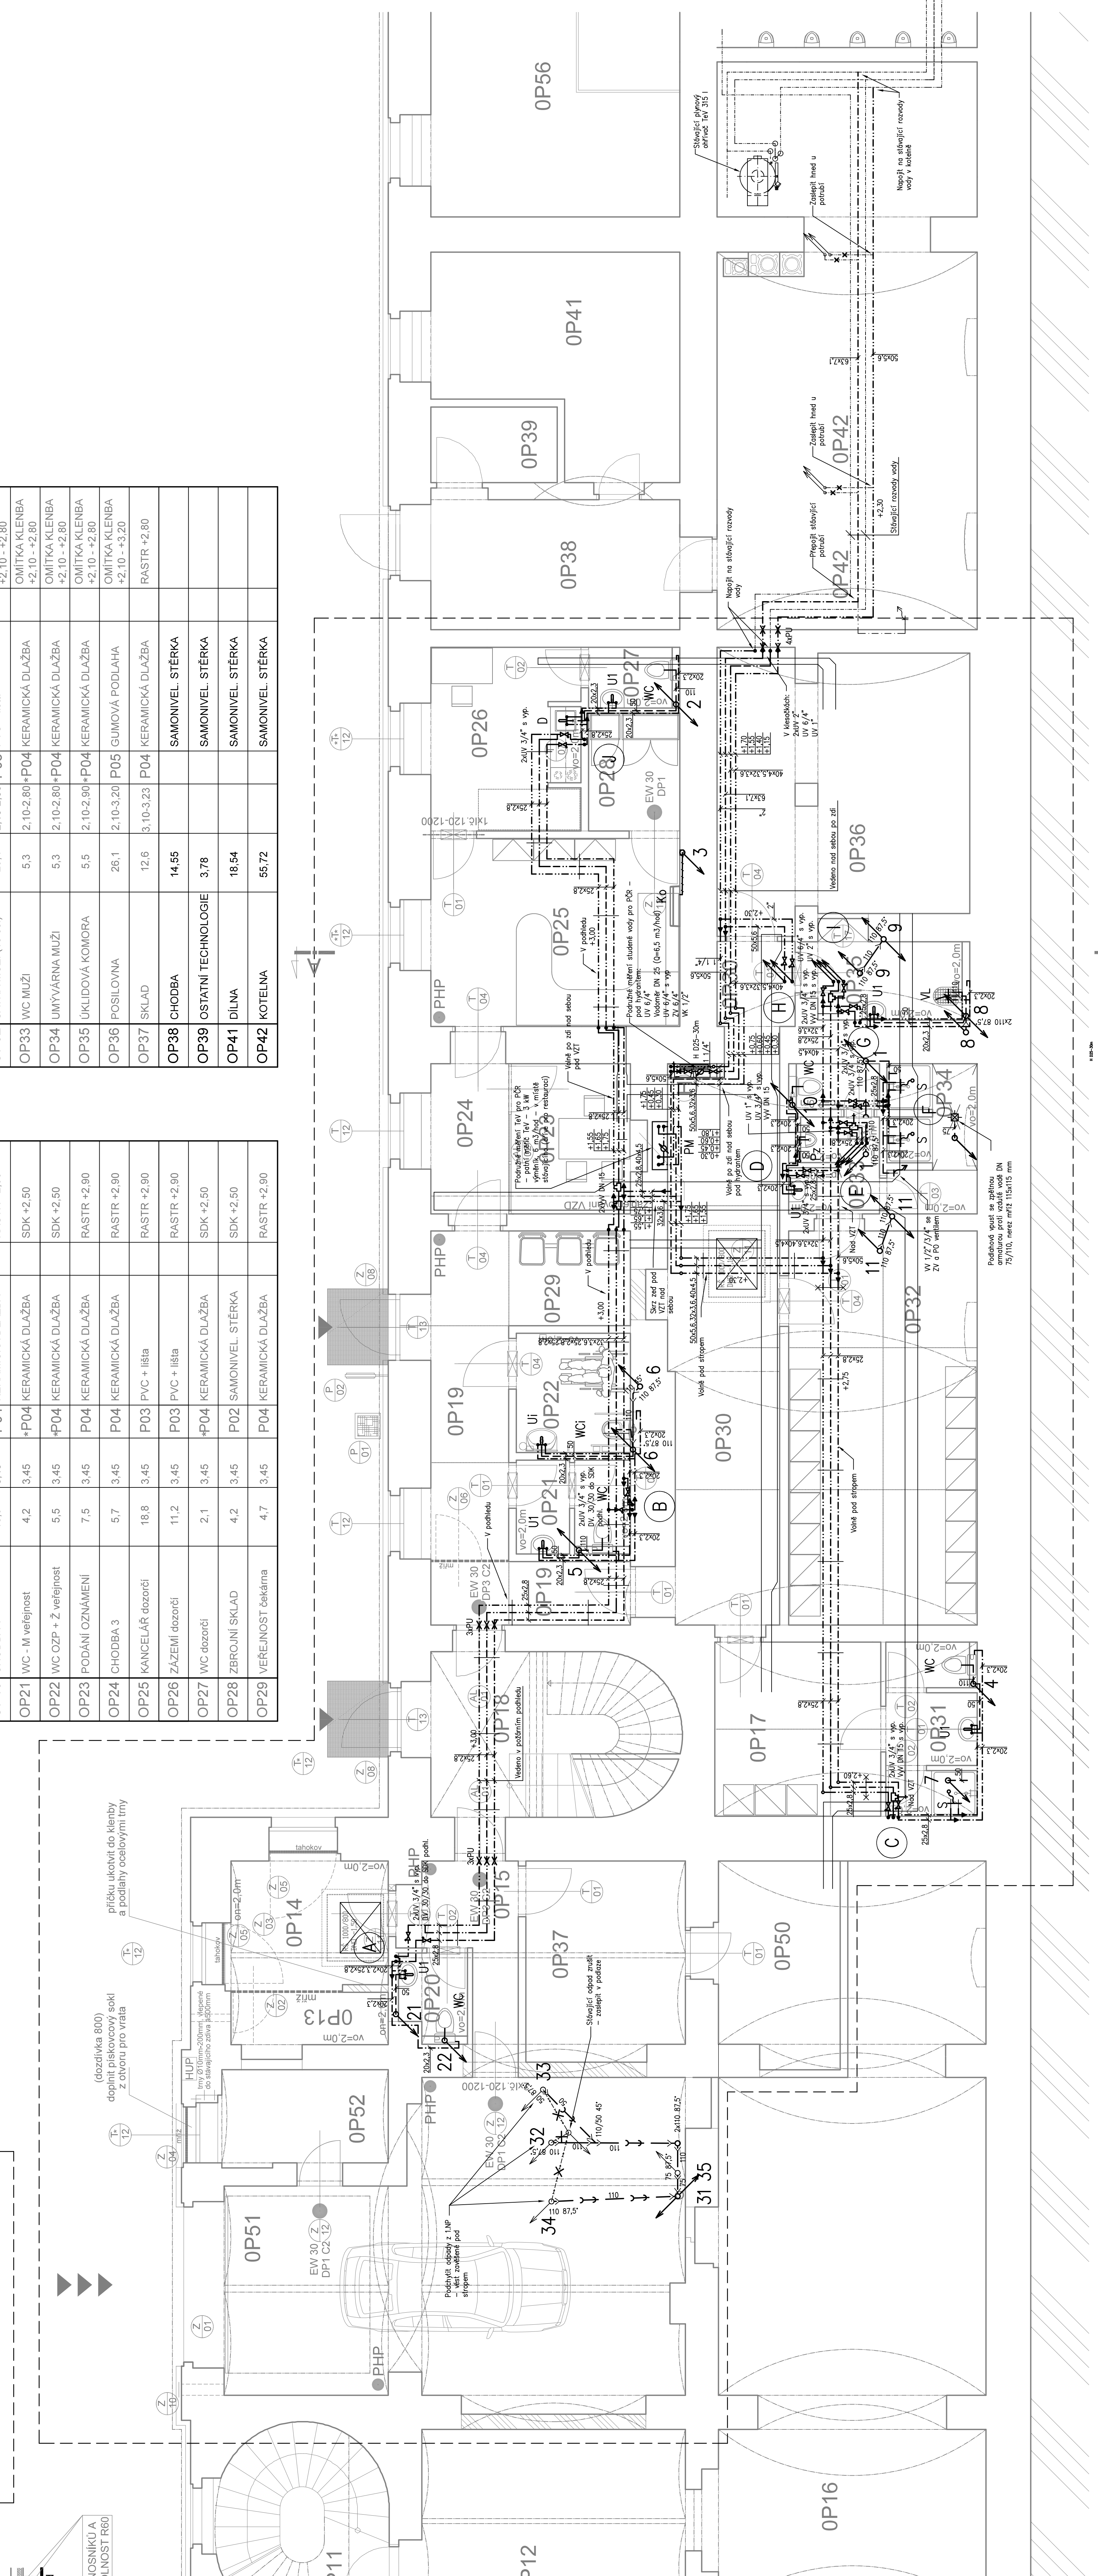

Legenda:

- [illegible]

Poznámky:

- [illegible]

dotčený prostor

$$\pm 0.000 = 288.800$$

PROFESÍ:	ZDRAVOTNĚ TECHNICKÉ INSTALACE	
	<div style="display: flex; justify-content: space-between;"> <div> Zodpovědný projektant: Ing. Pavel Zahradnický </div> <div> Vyracoval: Ing. Pavel Zahradnický </div> </div>	
<div style="display: flex; justify-content: space-between;"> <div> <b>ROINSTALL</b> </div> <div> Ing. PAVEL ZAHADNICKÝ  JZM 870, HRADEC KRÁLOVÉ  IČ: 455 53 979 TEL.: 603 979 003 </div> </div>		

[illegible]