


ŘEZ A-A

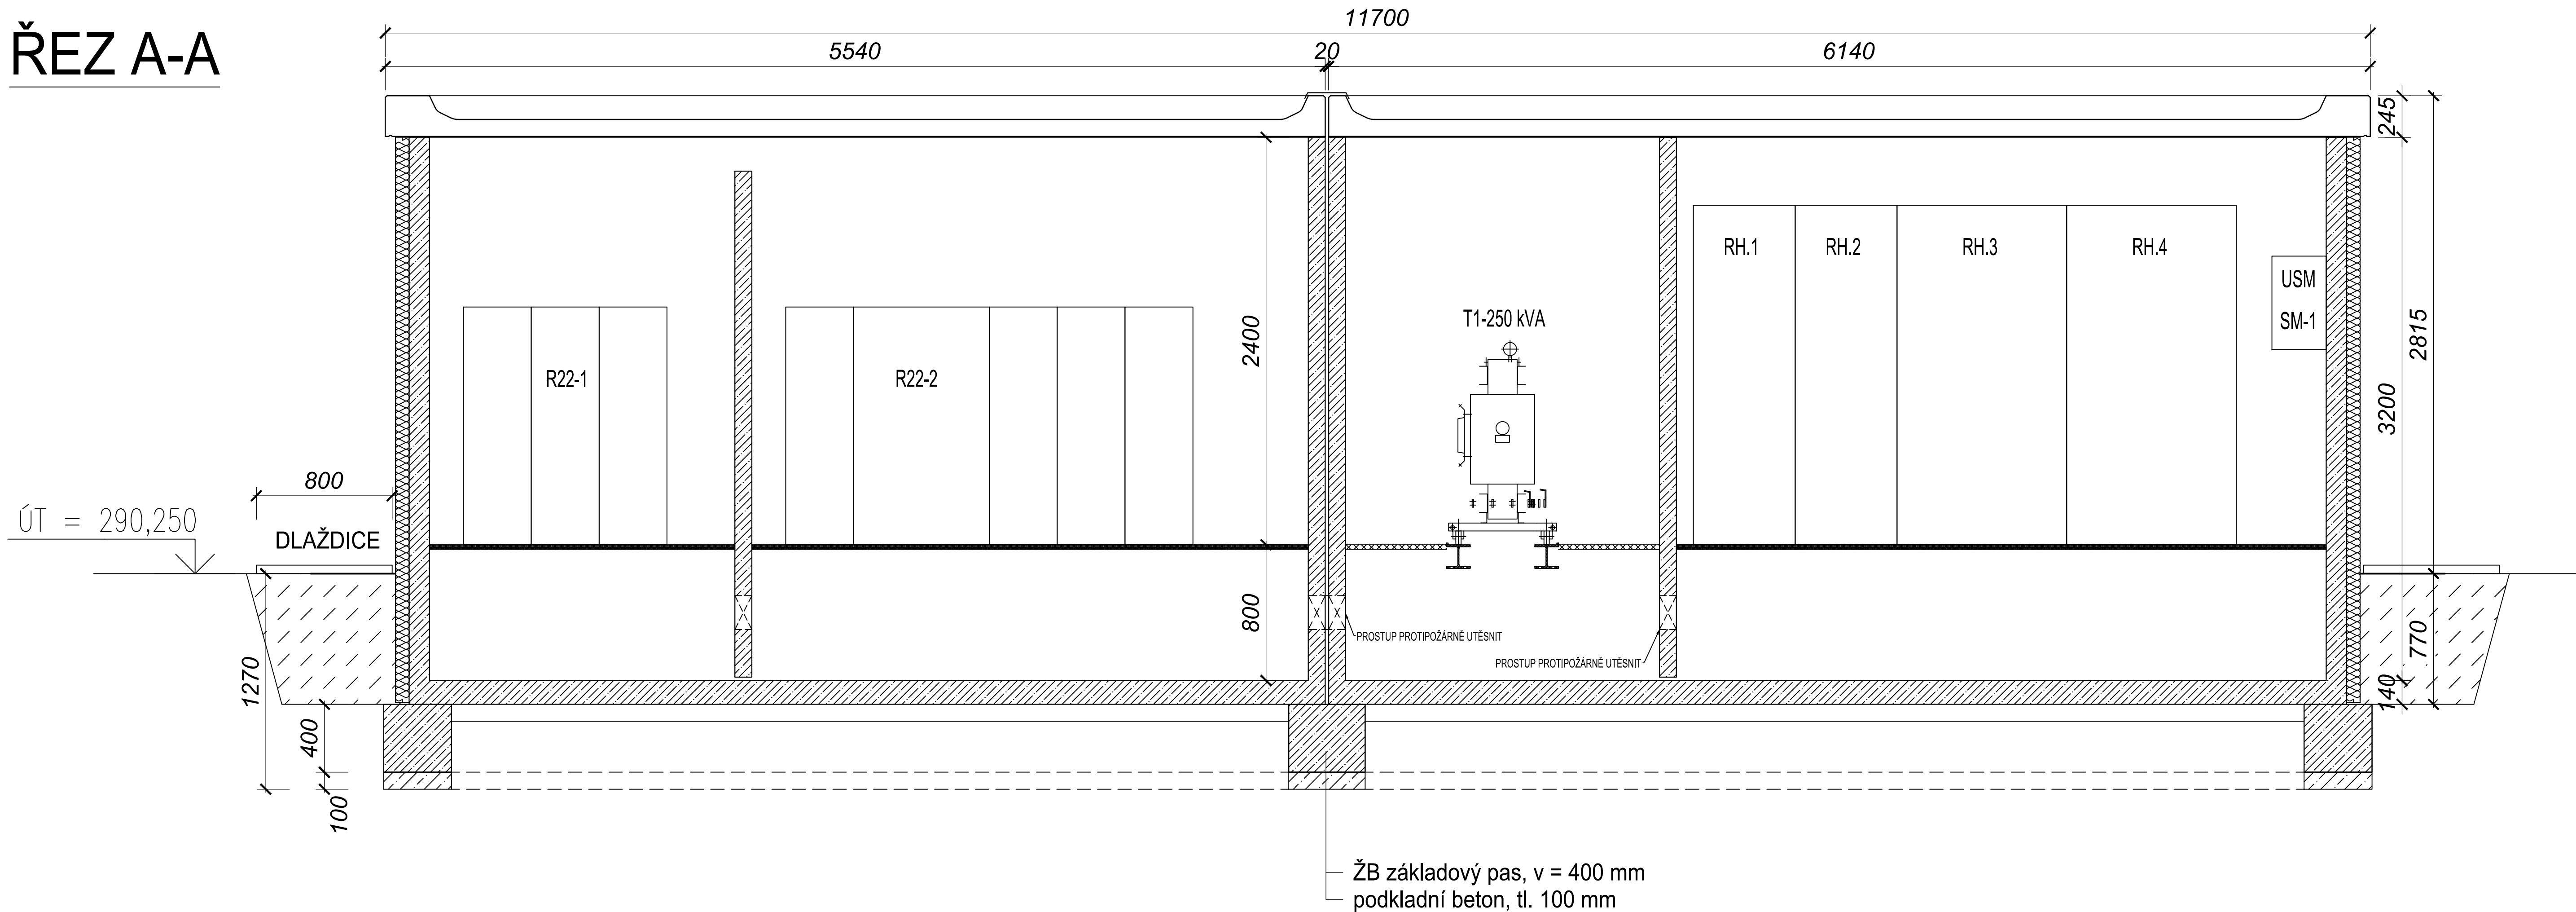

ČISTOPIS DOKUMENTACE 11/2015

Souřadnicový systém S-JTSK
Výškový systém Bpv

Změna:	Název změny:	Datum:	Provedl:	Podpis:

Investor, objednatel: SZDC Správa železniční dopravní cesty, státní organizace Díazdění 1003/7 110 00 Praha 1	Kontaktní adresa: Správa železniční dopravní cesty, s.o. Stavební správa západ Sokolovská 278/1955, 190 00 Praha 9
--	--

METROPROJEKT Praha a.s. nám. I. P. Pavlova 2/1786 120 00 Praha 2 generální ředitel: Ing. David Krása tel.: +420 296 154 105 www.metroprojekt.cz info@metroprojekt.cz	METROPROJEKT	Souprava číslo:
---	---------------------	-----------------

HIP: Ing. Jaroslav Janeček tel.: +420 296 154 302 Stupeň: PS (DSP)	Podpis: 	Název a účel díla: Optimalizace trati Beroun (včetně) - Králov Dvůr
---	-------------	---

Zpracovatelství útvar: S71 tel.: +420 296 154 325 Vedoucí útvaru: Ing. Tomáš MACH	Podpis: 	Název části díla: Technologická část Silnoproudá technologie včetně DŘT Technologie transformačních stanic vn/nn (energetika) PS 13-23-14 Spín. St. 22 kV mezi TR 110/22 kV Tetín a PTM Beroun	D. D.3 D.3.5 D.3.5.4
--	-------------	--	---

Odpovědný projektant: Ing. Václav MISÁREK	Podpis: 	Název přílohy: CHARAKTERISTICKÉ ŘEZY	Změna: 000
Vypracoval: Ing. Václav MISÁREK	Podpis: 		Číslo příl.: 009
Skart. znak: V20/2036	Datum: 11/2015	Počet formátů: 5xA4	Měřítko: 1:20
iČD:	14	6380	004
	03	05	04