

SITUACE KOORDINAČNÍ - nový stav

ETAPIZACE:

1. ETAPA

SO 1.1 - DEMOLICE OBJ. SOCIÁLNÍHO ZAŘÍZENÍ

PS 01 - OCHRANA A PŘELOŽKY STÁVAJÍCÍCH KABELŮ SSZT a TÚDC
2. ETAPA

SO 02 - OBJEKT ZASTÁVKY (nové ON) - bez přístřešku

SO 03 - TERÉNNÍ ÚPRAVY A ZPEVNĚNÉ PLOCHY (pouze kolem budovy)

SO 04 - PŘÍPOJKA VODY

SO 05 - DOMOVNÍ DEŠŤOVÁ KANALIZACE

SO 06 - DOMOVNÍ SPLAŠKOVÁ KANALIZACE A ŽUMPA

SO 07 - PŘÍPOJKA NN
3. ETAPA


PS 03 - TECHNOLOGIE TÚDC

PS 03 - INFORMAČNÍ A ROZHLASOVÉ ZAŘÍZENÍ
4. ETAPA

SO 1.2 - DEMOLICE OBJ. VÝPRAVNÍ BUDOVY

SO 02 - OBJEKT ZASTÁVKY (nové ON) - dokončení

SO 03 - TERÉNNÍ ÚPRAVY A ZPEVNĚNÉ PLOCHY (dokončení)

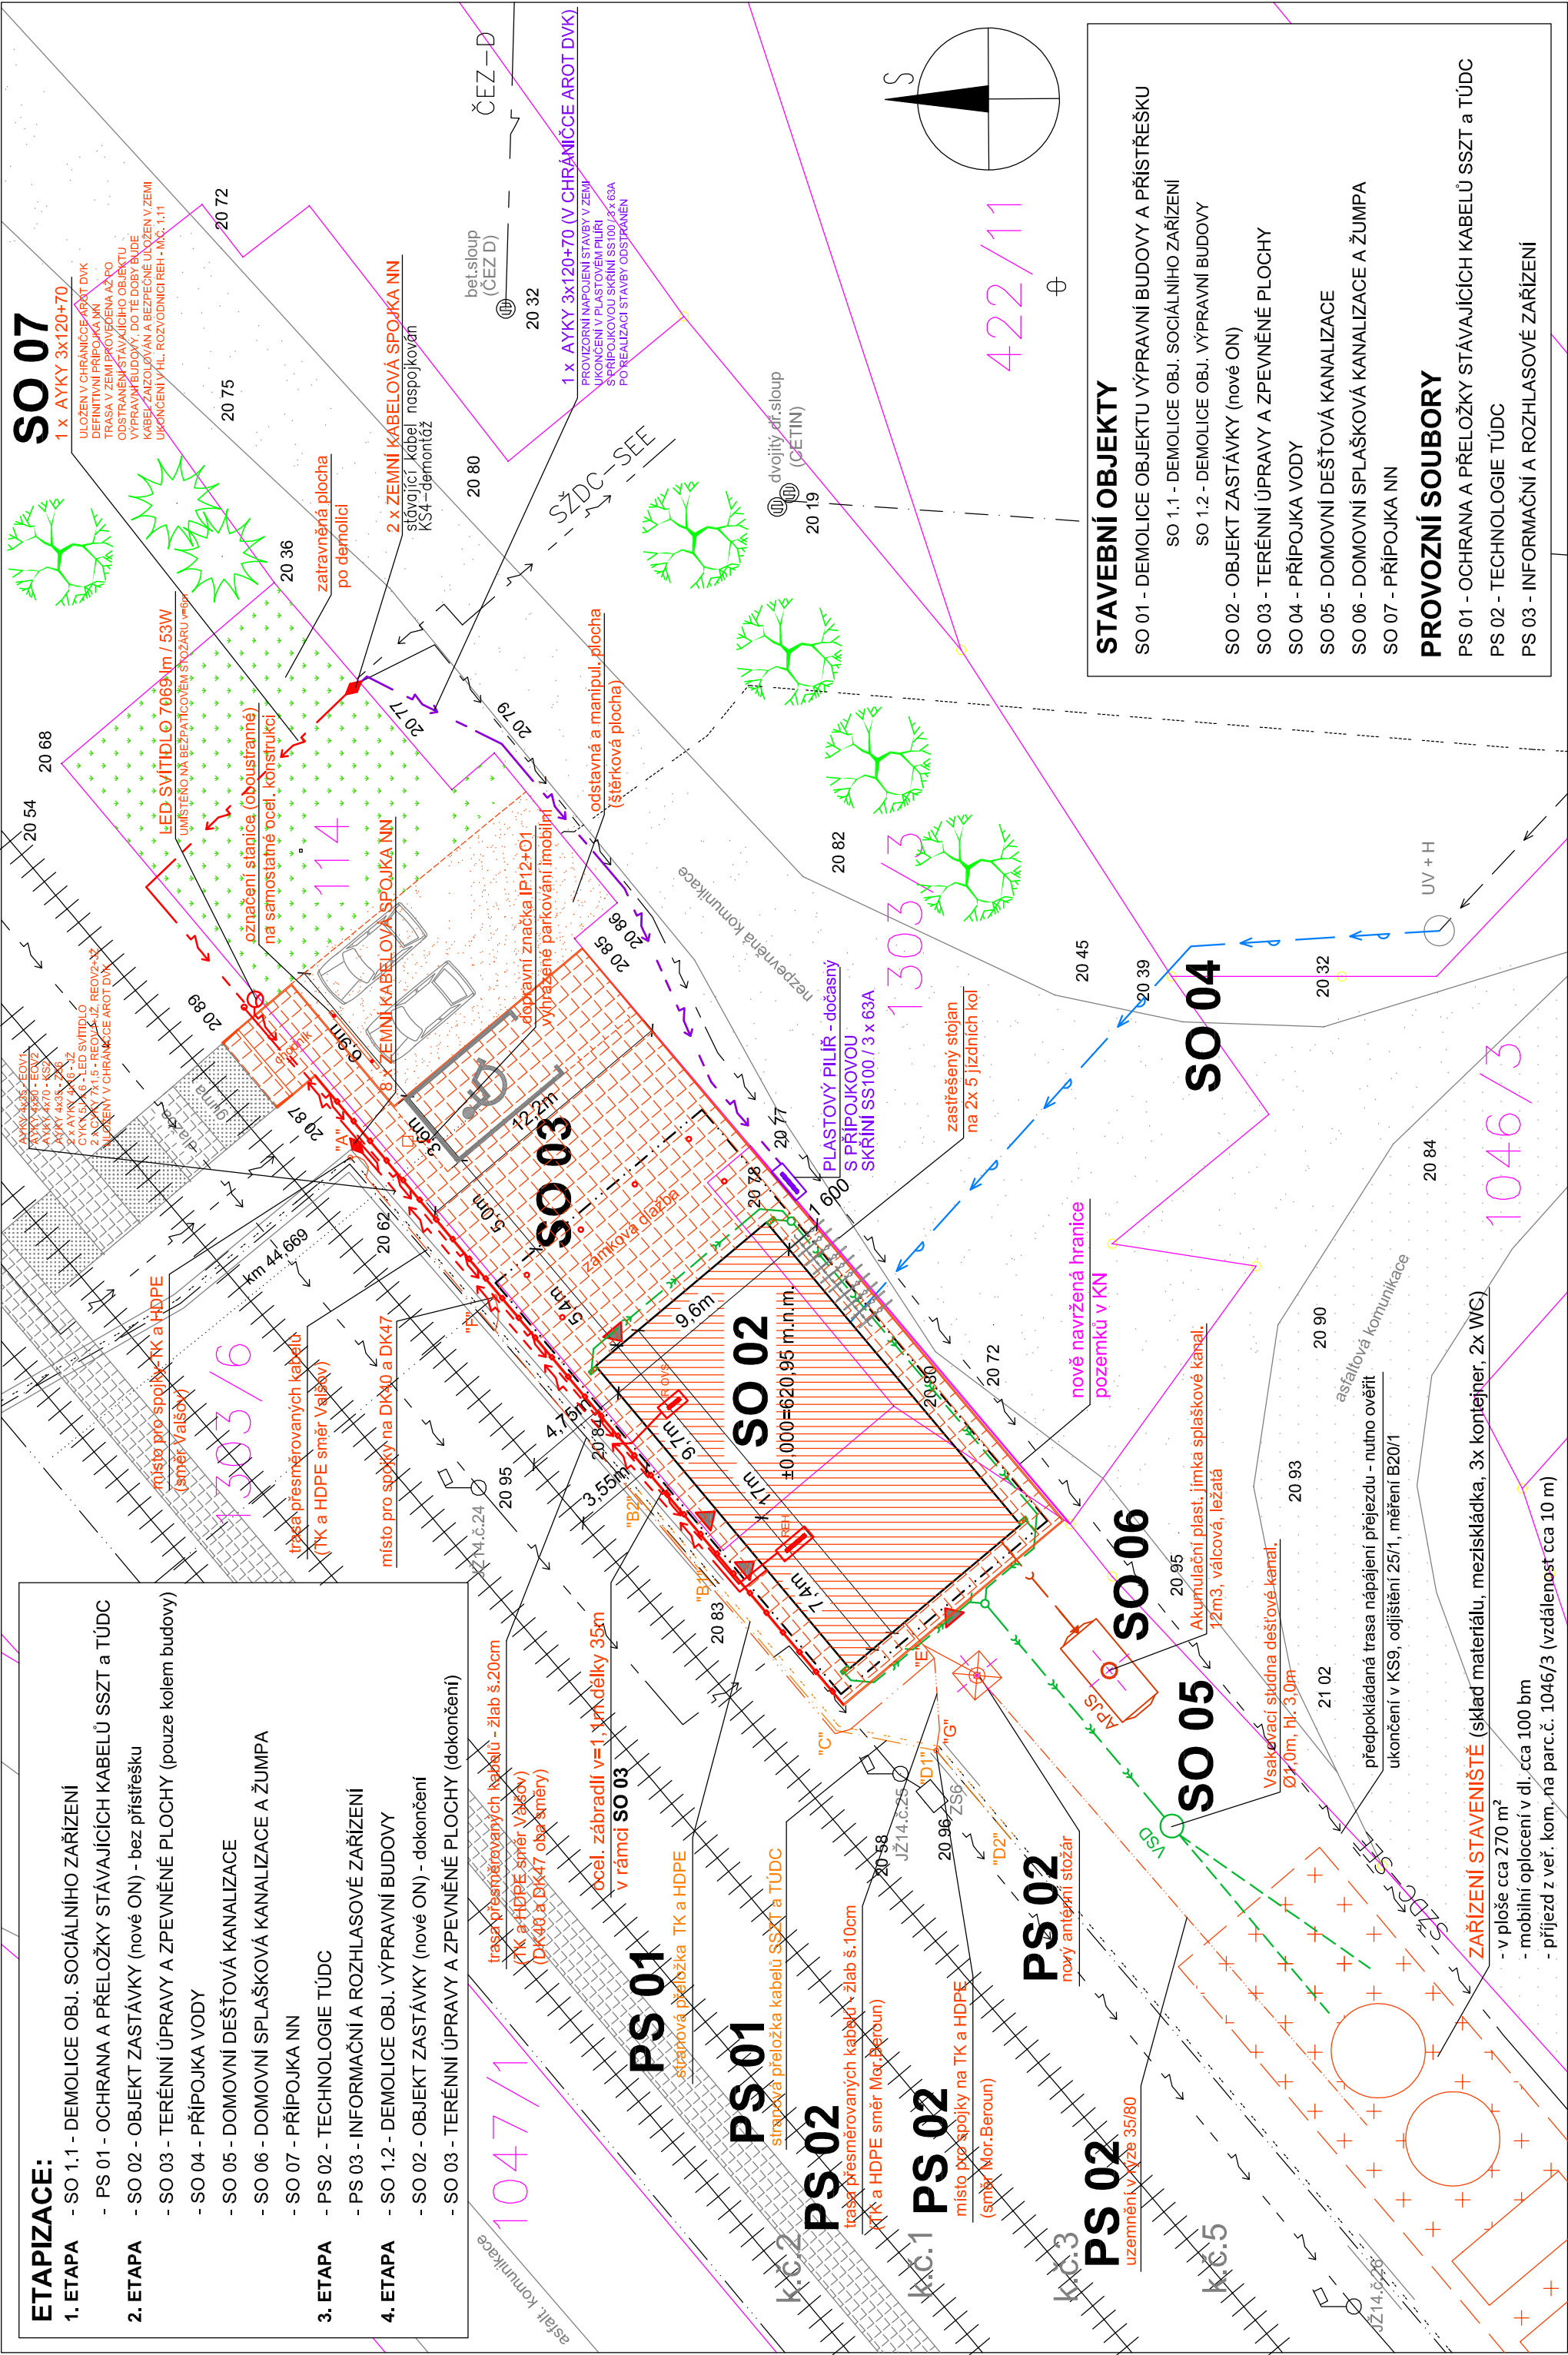

STAVEBNÍ OBJEKTY

- SO 01 - DEMOLICE OBJEKTU VÝPRAVNÍ BUDOVY A PŘÍSTŘEŠKU
- SO 1.1 - DEMOLICE OBJ. SOCIÁLNÍHO ZAŘÍZENÍ
- SO 1.2 - DEMOLICE OBJ. VÝPRAVNÍ BUDOVY
- SO 02 - OBJEKT ZASTÁVKY (nové ON)
- SO 03 - TERÉNNÍ ÚPRAVY A ZPEVNĚNÉ PLOCHY
- SO 04 - PŘÍPOJKA VODY
- SO 05 - DOMOVNÍ DEŠŤOVÁ KANALIZACE
- SO 06 - DOMOVNÍ SPLAŠKOVÁ KANALIZACE A ŽUMPA
- SO 07 - PŘÍPOJKA NN

PROVOZNÍ SOUBORY

- PS 01 - OCHRANA A PŘELOŽKY STÁVAJÍCÍCH KABELŮ SSZT a TÚDC
- PS 02 - TECHNOLOGIE TÚDC
- PS 03 - INFORMAČNÍ A ROZHLASOVÉ ZAŘÍZENÍ

LEGENDA

- NOVĚ NAVRŽENÝ SO 02 - OBJEKT ZASTÁVKY (nové ON) - žst. Děřtichov nad Bystřicí (k.ú.: Děřtichov n. B., parc.č.: 114 a 1303/3)
- NOVĚ NAVRŽENÝ SO 03 - TERÉNNÍ ÚPRAVY A ZPEVNĚNÉ PLOCHY (k.ú.: Děřtichov n.B., parc.č.: 114) - zámková dlažba a šterková zhutněná a travnatá plocha na místě po demolici
- STÁVAJÍCÍ MÍSTNÍ KOMUNIKACE - ASFALTOVÁ / ŠTERKOVÁ
- KATASTRÁLNÍ MAPA
- NOVĚ NAVRŽENÉ DĚLENÍ POZEMKU V RÁMCI KN

- STÁVAJÍCÍ ZELENĚ (LISTNATÉ A JEHLIČNATÉ STROMY) - PONECHAT A CHRÁNIT BĚHEM STAV. PRACÍ
- LEGENDA STÁVAJÍCÍCH SÍTÍ
- KABEL. TRASA EL. VEDENÍ NN VE SPRÁVĚ ČEZ - DISTRIBUCE (NADZEMNÍ)
- ZAMĚŘENÝ PRŮBĚH METALICKÉHO KABELU SPRÁVĚ CETIN (PODZEMNÍ)
- ZAMĚŘENÝ PRŮBĚH SEK SPRÁVĚ CETIN (NADZEMNÍ)
- KABEL + HDPE trubka VE SPRÁVĚ ČD-TELEMATIKA (PODZEMNÍ)
- KABEL. TRASA SDĚLOV. VEDENÍ VE SPRÁVĚ SŽDC - SSZT (PODZEMNÍ)
- KABEL. TRASA EL. VEDENÍ NN VE SPRÁVĚ SŽDC - SEE (PODZEMNÍ)
- VODOVOD OBCE Děřtichov nad Bystřicí - NEOVĚŘENO (neznámá trasa)
- VODOVODNÍ PŘÍPOJKA VE SPRÁVĚ SŽDC - NEOVĚŘENO (neznámá trasa)
- DEŠŤOVÁ KANALIZACE VE SPRÁVĚ SŽDC - SNB (neznámá trasa)
- SPLAŠKOVÁ KANALIZAČNÍ PŘÍPOJKAVE SPRÁVĚ SŽDC - SNB (DO ŽUMPY)

LEGENDA NOVÝCH SÍTÍ

- NOVÁ PŘÍPOJKA NN VE SPRÁVĚ SŽDC - SEE (SO 07)
- PROVIZORNÍ PŘÍPOJKA NN VE SPRÁVĚ SŽDC - SEE (SO 07)
- NOVÉ NAPOJENÍ SO02 - KABELY SŽDC TÚDC, VE SPRÁVĚ ČD-TELEMATIKA (PS02)
- STRANOVÁ PŘELOŽKA - KABELY SŽDC TÚDC, VE SPRÁVĚ ČD-TELEMATIKA (PS01)
- STRANOVÁ PŘELOŽKA - KABELY VE SPRÁVĚ SŽDC - SSZT (PS01)
- NOVÁ VODOVODNÍ PŘÍPOJKA VE SPRÁVĚ SŽDC Z OBEČNÍHO VODOVODU (SO04)
- NOVÁ DEŠŤ. KANAL. DO VSAK. STUDNY A DRENÁŽ. VE SPRÁVĚ SŽDC (SO05)
- NOVÁ SPLAŠ. KANAL. PŘÍPOJKA DO AKUM. JIMKY (12m3) VE SPRÁVĚ SŽDC (SO06)

POZNÁMKA:

ZAKRESLENÍ STÁVAJÍCÍCH INŽENÝRSKÝCH SÍTÍ JE POUZE INFORMATIVNÍ, NA ZÁKLADĚ PODKLADŮ JEDNOTLIVÝCH SPRÁVCŮ DLE JEJICH VYJÁDRĚNÍ. PŘED ZAHÁJENÍM STAVBY JE NUTNO PROVĚST VYTÝČENÍ INŽENÝRSKÝCH SÍTÍ, KTERÉ PROVEDOU NA POŽÁDÁNÍ JEDNOTLIVÝ SPRÁVCI INŽENÝRSKÝCH SÍTÍ.

VZHLEDEM K TOMU ŽE OBEC Děřtichov nad Bystřicí NEDODALA VYJÁDRĚNÍ K SÍTÍM (VODOVOD) A DÁLE TRASY VODOVODNÍ PŘÍPOJKY A DEŠŤOVÉ KANALIZACE VE SPRÁVĚ SŽDC NEJSOU ZNÁMY JE JEJICH ZAKRESLENÍ POUZE INFORMATIVNÍ.

±0,000=±620,95 m.n.m.

KRESLIL Ing. Lukáš BOBEK	VYPRACOVAL ing. Lukáš BOBEK	Ing. Lukáš BOBEK Projektční a inženýrská činnost IČ: 87240718 Tel: +420 775148939	FORMÁT 1x44
NAZEV AKCE:			DATUM ZÁŘÍ 2018
<b>Děřtichov nad Bystřicí ON - rekonstrukce</b>			Č.KOPIE
Investor: SŽDC.s.o., Dlážděná 1003/7, Praha 1,110 00, OŘ Ova			STUPĚN PD
Místo: k.ú. Děřtichov n.B., par.č. 114, č.p.87, okres: Bruntál			MĚŘÍTKO
NÁZEV VÝKRESU			ČÍSLO VÝKRESU
SITUACE KOORDINAČNÍ - nový stav			1:250
			C.3.2