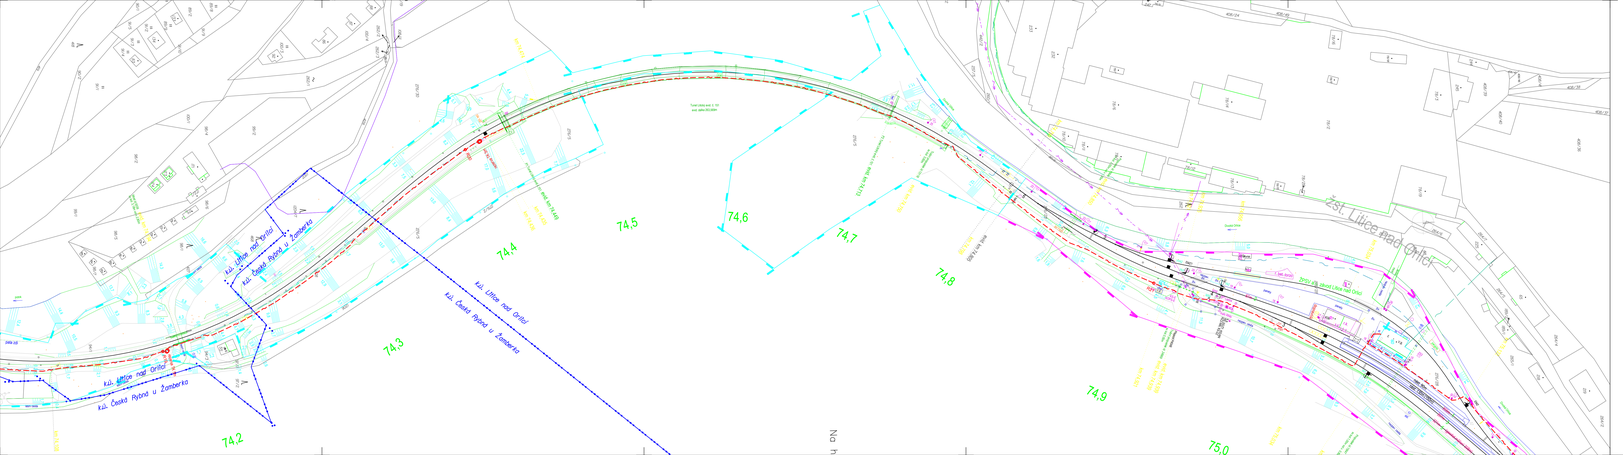
74,2
74,3
74,4
74,5
74,6
74,7
74,8
74,9
75,0
k.ú. Ústice nad Orlicí
k.ú. Česká Rybná u Žamberka
ŽST Lítice nad Orlicí
Nový hrad
Tunel (482 m) km 2, 101
km staru 80,0384
SZDC 1435 mm
SZDC 1435 mm - STAVEBNÍ OBVOD
SZDC 1435 mm - STAVEBNÍ OBVOD - ZRUŠENÍ
SZDC 1435 mm - ZRUŠENÍ
SZDC 1435 mm - ZRUŠENÍ - STAVEBNÍ OBVOD
SZDC 1435 mm - STAVEBNÍ OBVOD