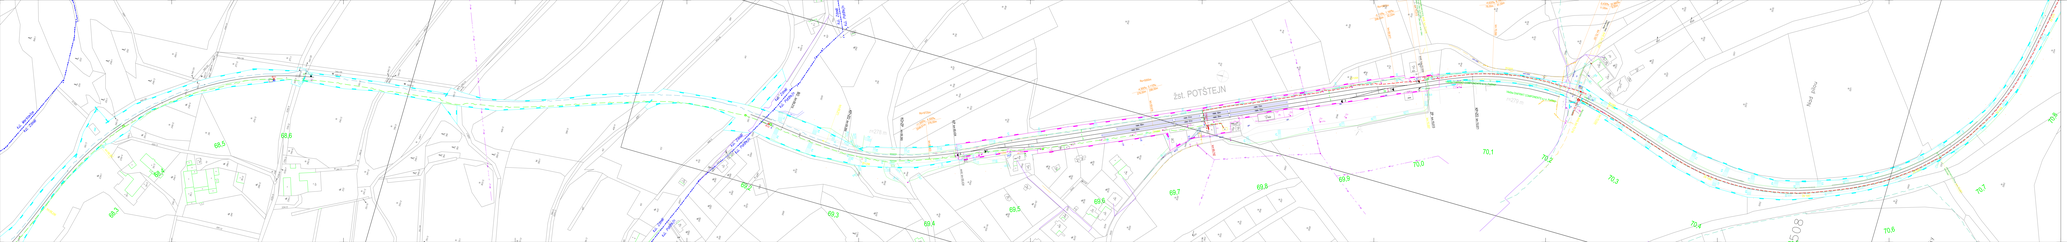
ŽST POTŠTEJN
ŽST ZAMLAČE
ŽST ZAMLAČE
ŽST POTŠTEJN
ŽST POTŠTEJN
ŽST POTŠTEJN