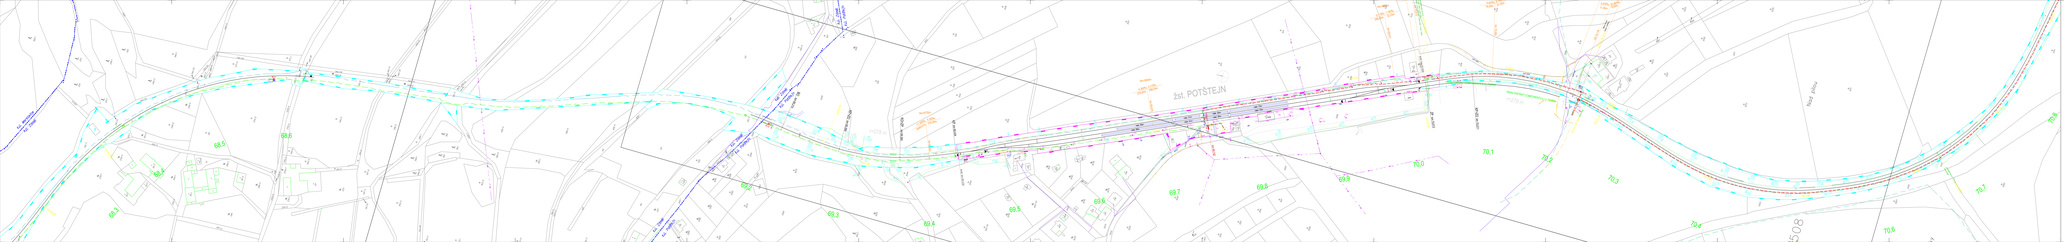
ul. Kvetná
ul. Kvetná
ul. Kvetná