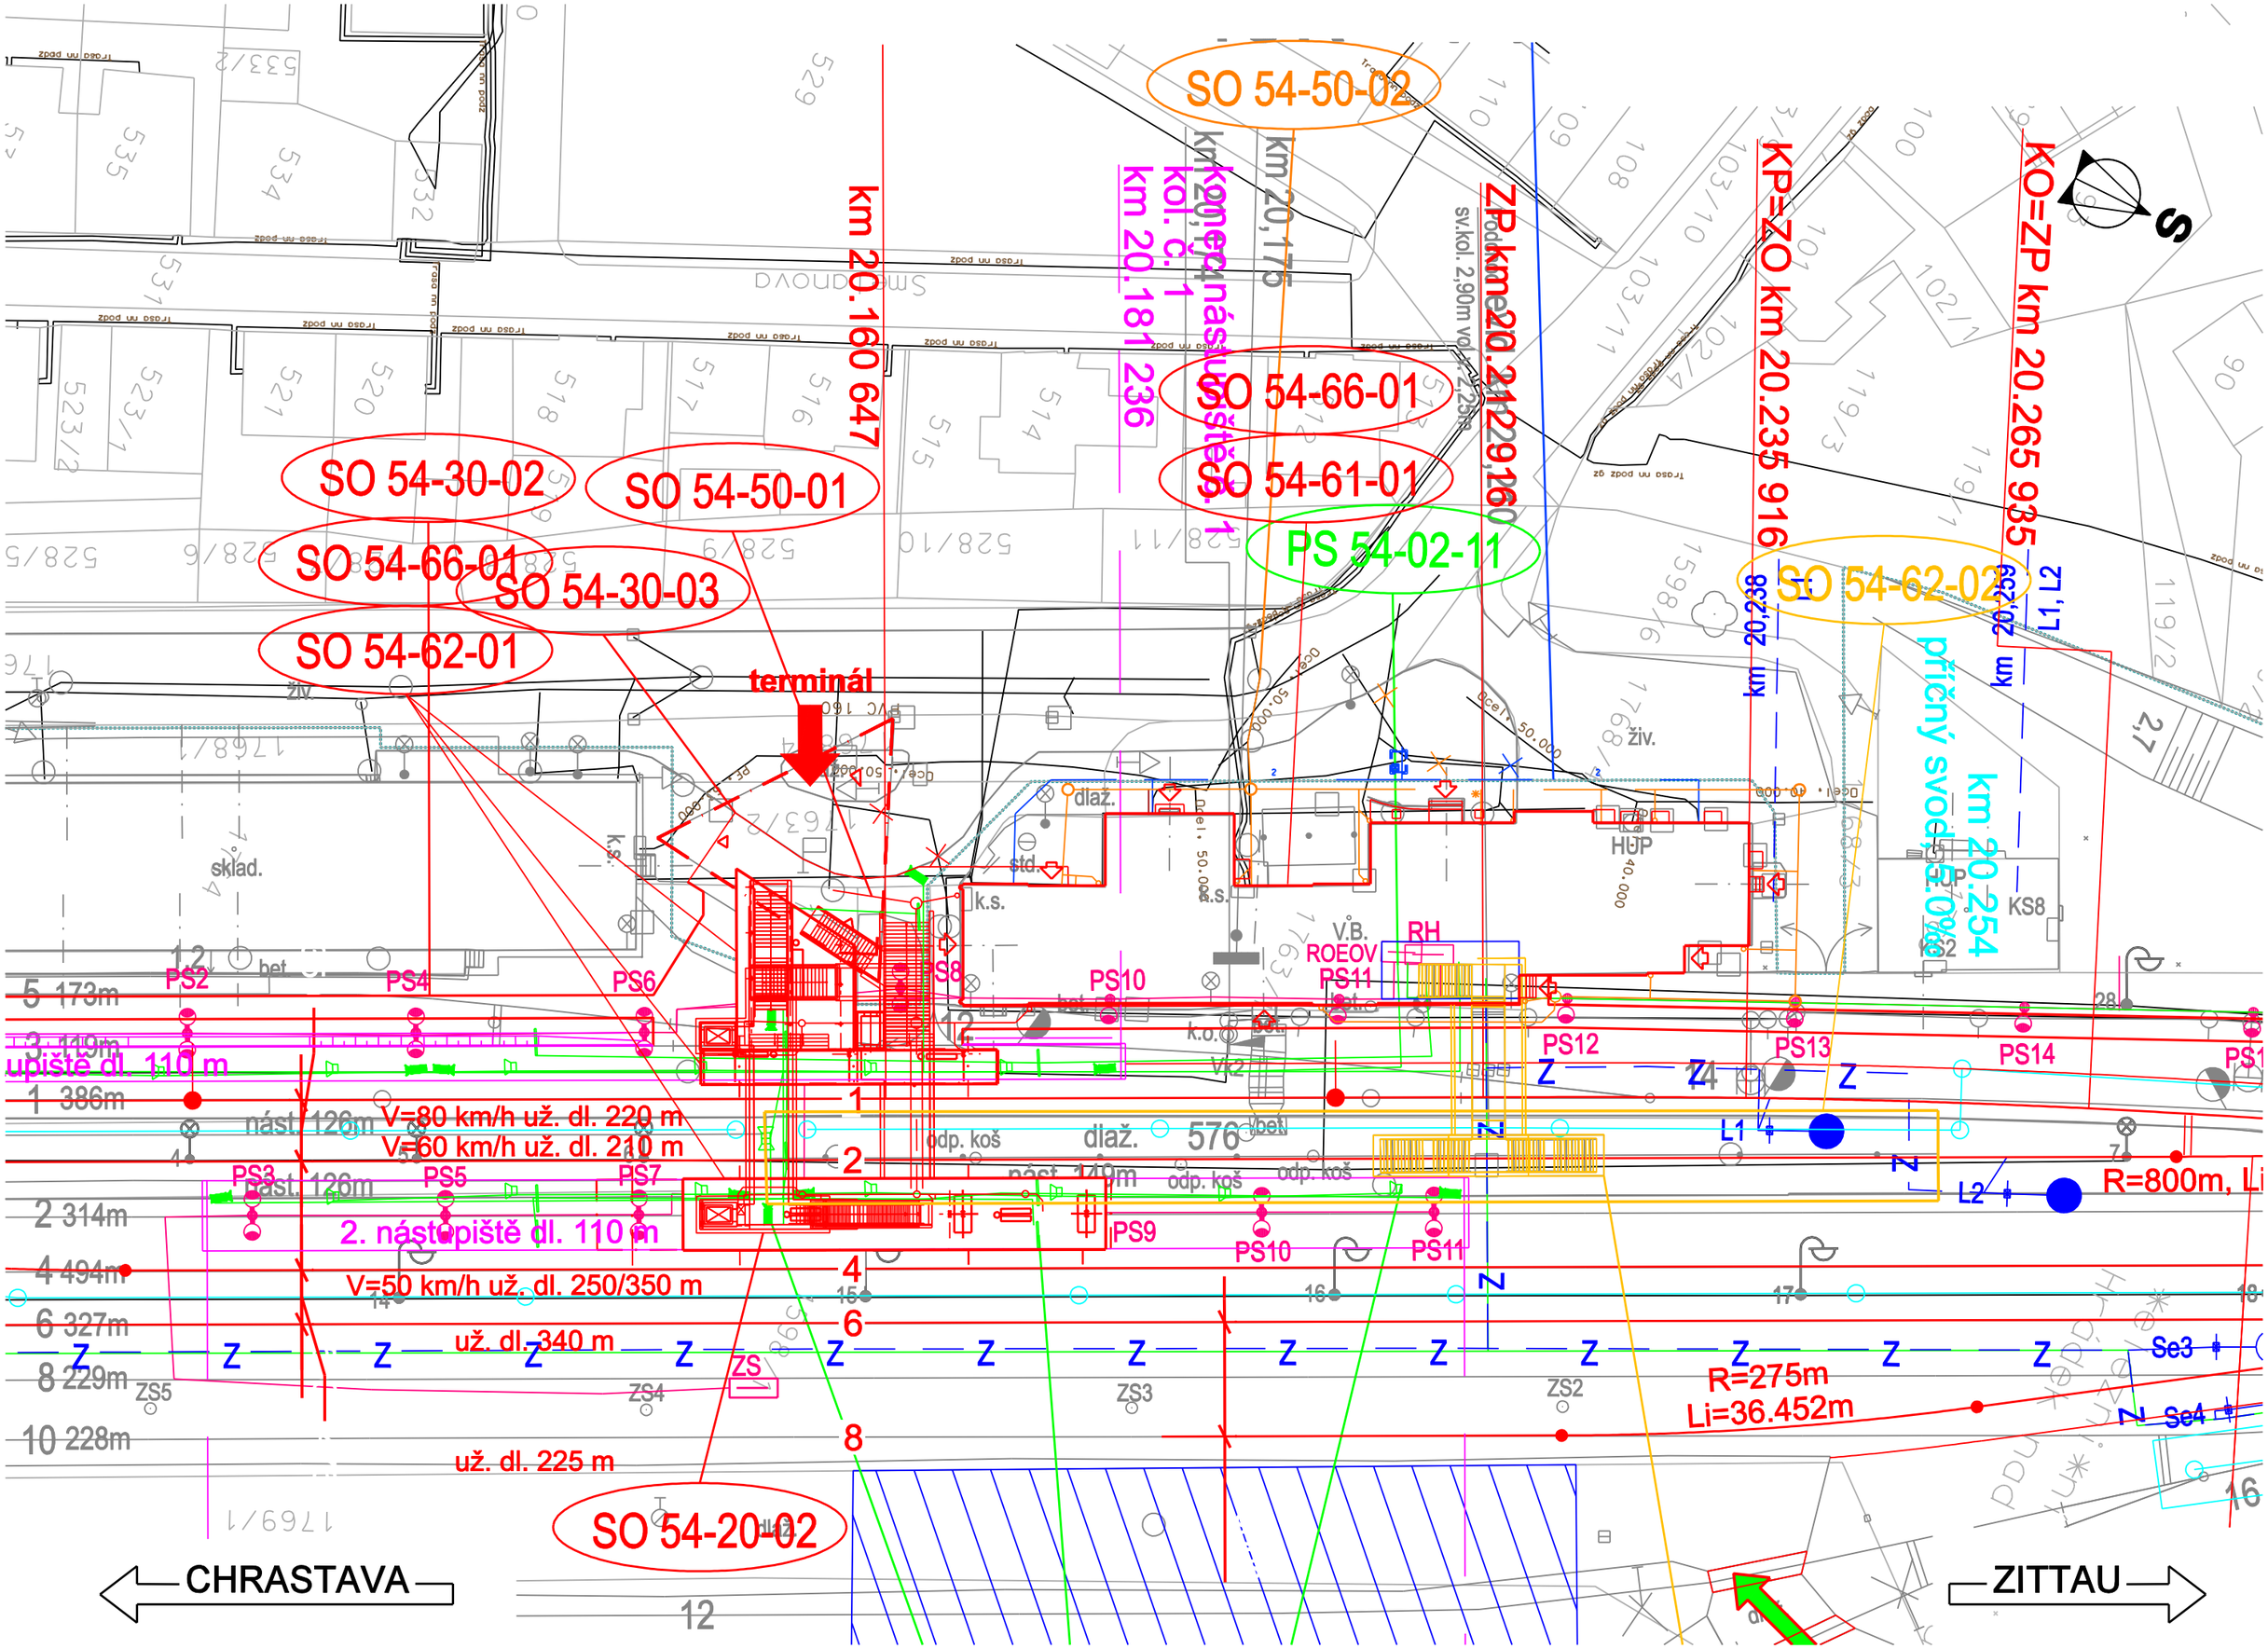

ŽST HRÁDEK NAD NISOU: SO 54-61-01, SO 54-66-01

2.1 SITUACE M 1:500