


Rekonstrukce ŽST Hrádek nad Nisou  
C.2.1 - Situace ŽST Hrádek nad Nisou  
1:1000 - 7 x A4

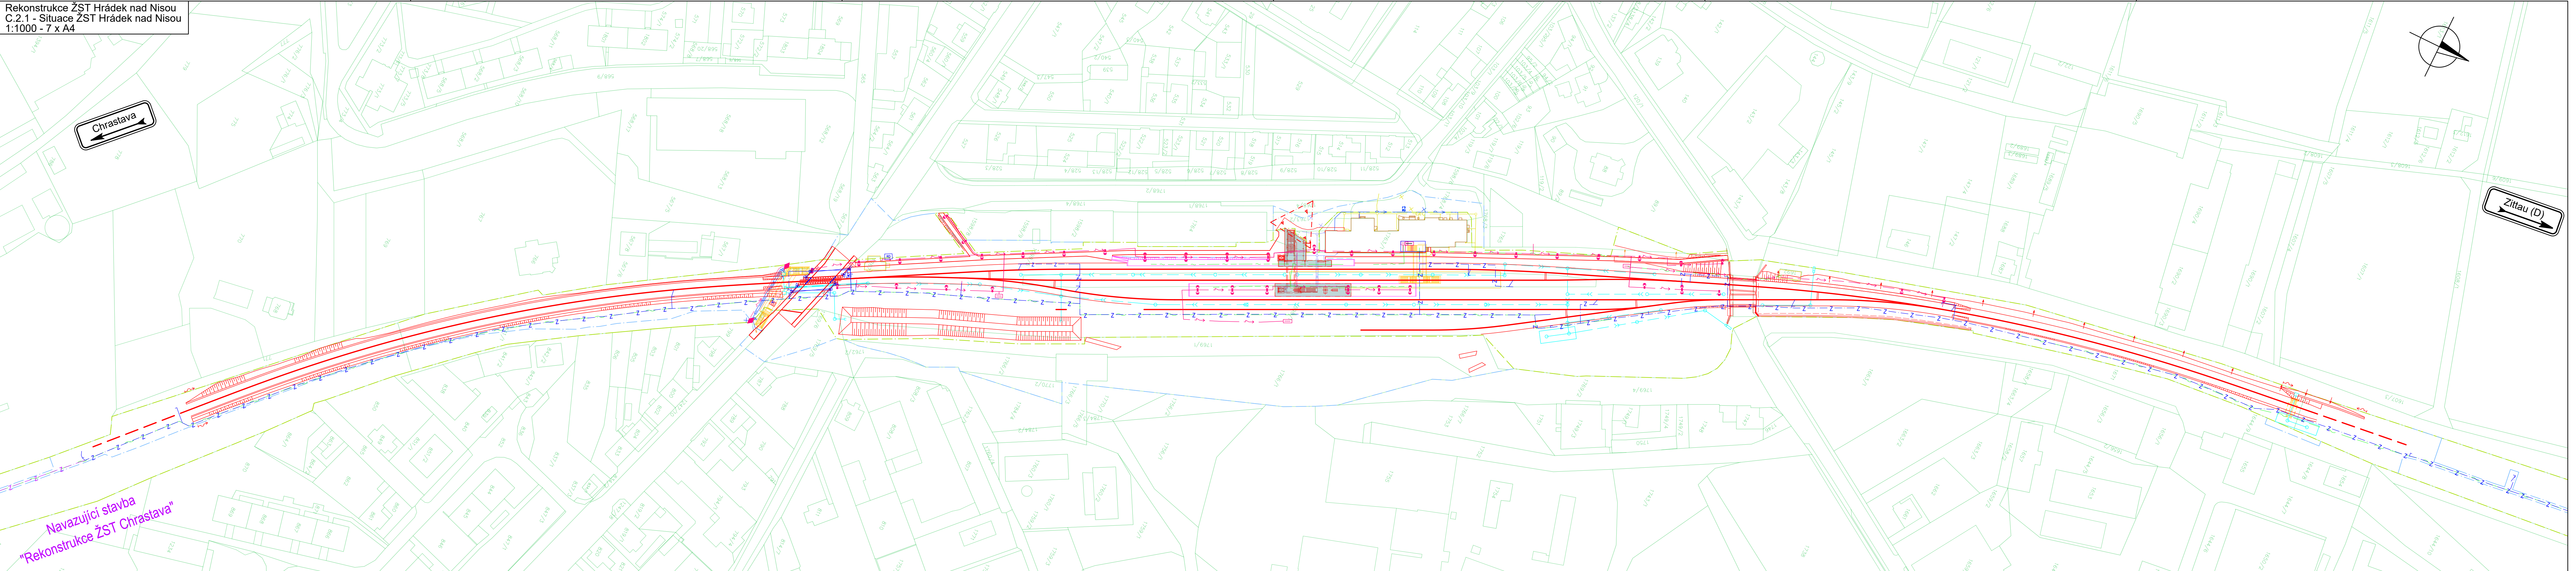

LEGENDA:

- železniční svršek a spodek:
- nový železniční svršek
  - směrová a výšková úprava stávající koleje
  - výhledový stav související stavby
  - demontované koleje
  - tratičky
- související stavební objekty:
- hrana nástupiště
  - navržené hrany (komunikace, chodníky, mosty, propustky a zdi)
  - pozemní stavební objekty
  - demolice
- nové inženýrské sítě:
- el. vedení VN, NN, DDO, EOV, osvětlení aj.
  - zabezpečovací vedení
  - sčítací vedení
  - NTL plynovod
  - STL plynovod
  - vodovod
  - kanalizace jednotná
  - kanalizace dešťová
  - kanalizace splašková
- stávající stav:
- katastr
  - obvod dráhy
  - obvod stavby

SOURADNICOVÝ S-JTSK, VÝŠKOVÝ SYSTÉM Bpv

OBJEDNATEL: <b>SZDC</b> SPRÁVA ŽELEZNIČNÍ DOPRAVNÍ CESTY, s.o. DLÁŽDĚNÁ 1003/7 110 00 PRAHA 1 - NOVÉ MĚSTO		ZHOTOVITEL: <b>AF-CITYPLAN s.r.o.</b> MAGISTROV 1275/13 140 00 PRAHA 4 - MICHLE tel.: +420 277 005 500 www.af-cityplan.cz	
HLAVNÍ INŽENÝR PROJEKTU: Ing. VLADISLAV ŠEFL	ZODPOVĚDNÝ PROJEKTANT: Ing. ALFŘED SVOBODA	VYPRACOVAL: Ing. VOJTECH JANKO	KONTROLOVAL: Ing. VLADISLAV ŠEFL
NÁZEV PROJEKTU: <b>REKONSTRUKCE ŽST HRÁDEK NAD NISOU</b>			
ČÁST:		SITUACNÍ VÝKRESY	
PŘÍLOHA:		KATASTRÁLNÍ SITUACNÍ VÝKRES	
KRAJ:		SITUACE ŽST HRÁDEK NAD NISOU	
DATUM:	6/2019	ČÁST:	C.2
STUPEŇ:	DUR	PŘÍLOHA Č.:	1
MĚŘÍTKO:	1:1000	ČÍSLO PARE:	
Č. ZAKÁZKY:	2017/0064		