Řez A–A 1:75

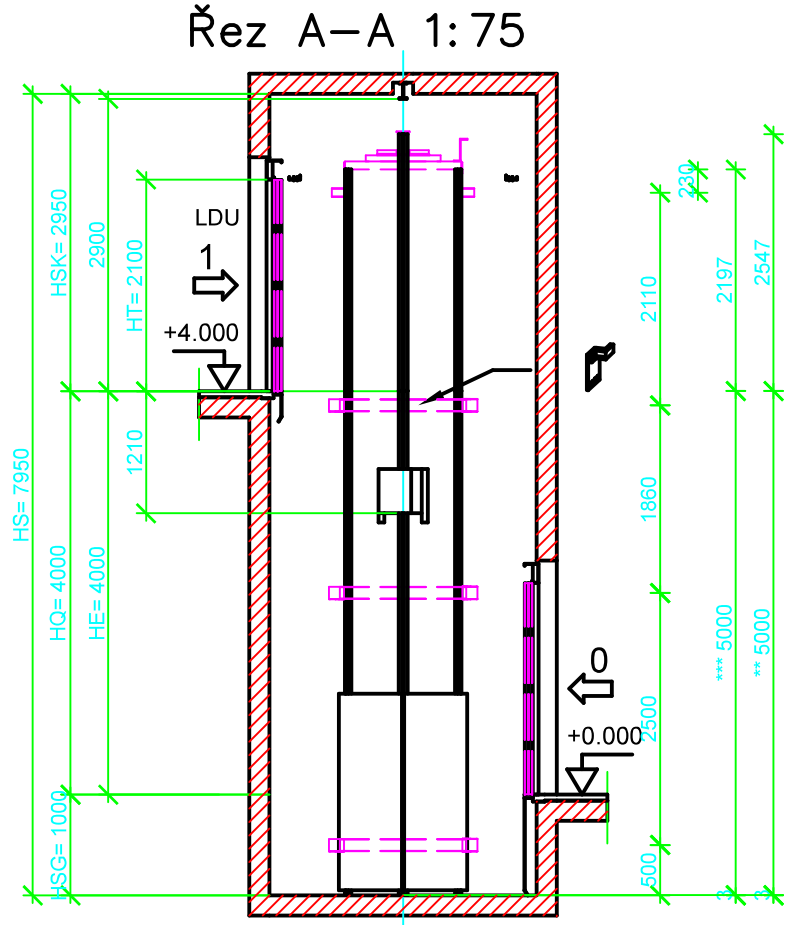

MAXIMÁLNÍ VZPĚRNÁ VZDÁLENOST NA STRANĚ SAMOSTATNÉHO VODÍTKA: xxxxmm

MAXIMÁLNÍ VZPĚRNÁ VZDÁLENOST NA STRANĚ PROTIVÁHY: xxxxmm BEZ VÝZTUHY VODÍTEK A xxxxmm S VÝZTUHOU VODÍTEK.

	B1 (mm)	H1 (mm)	K (mm)
VODÍTKA KLECE	89	62	15.88
VODÍTKA PROTIVÁHY	75	62	30
	T89/B	75H-1	

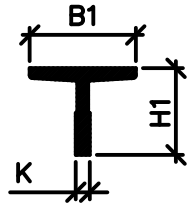

Detail
Řez A–A 1:50

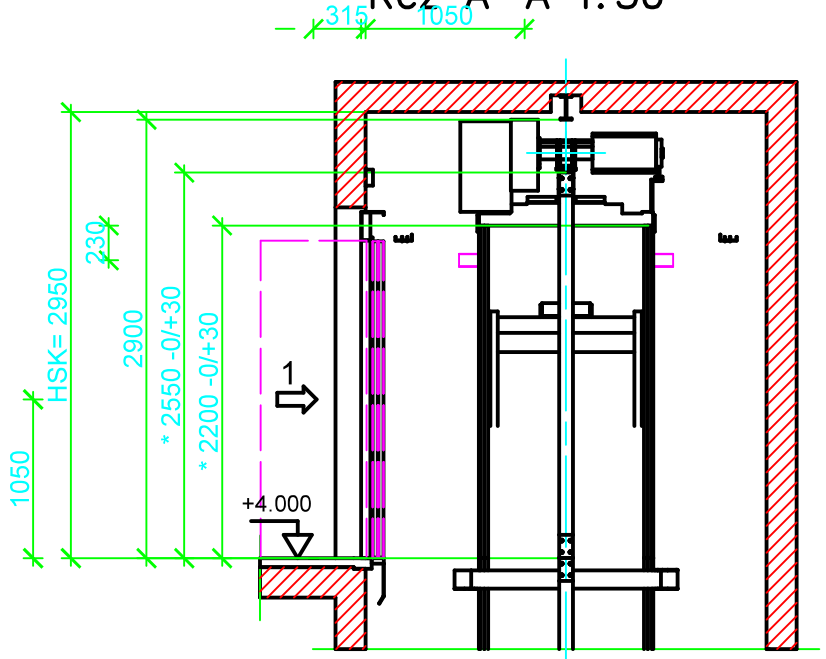

Detail
Řez B–B 1:50

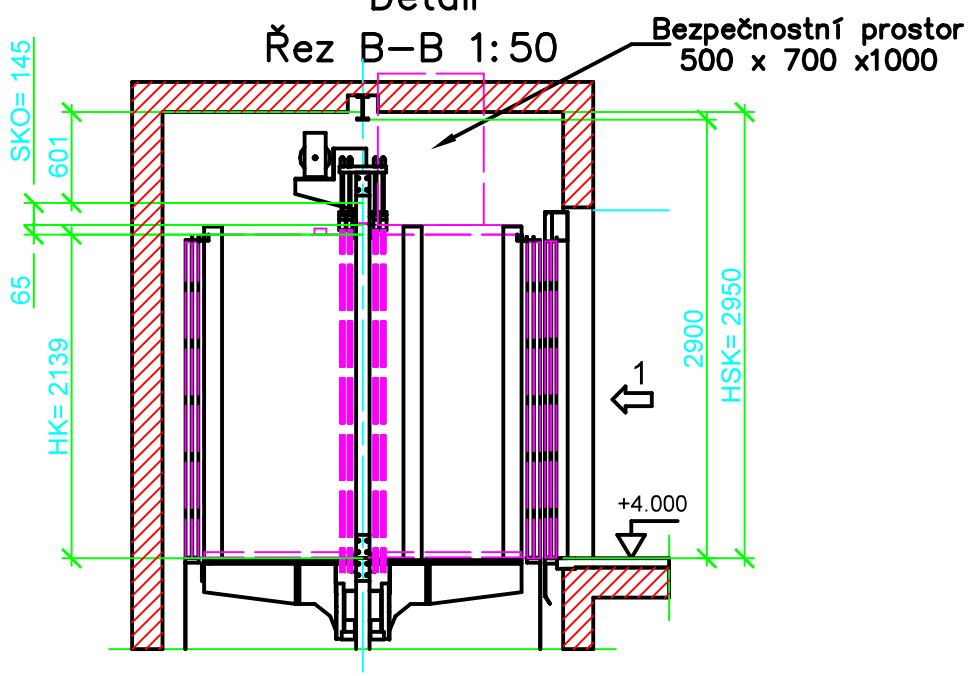

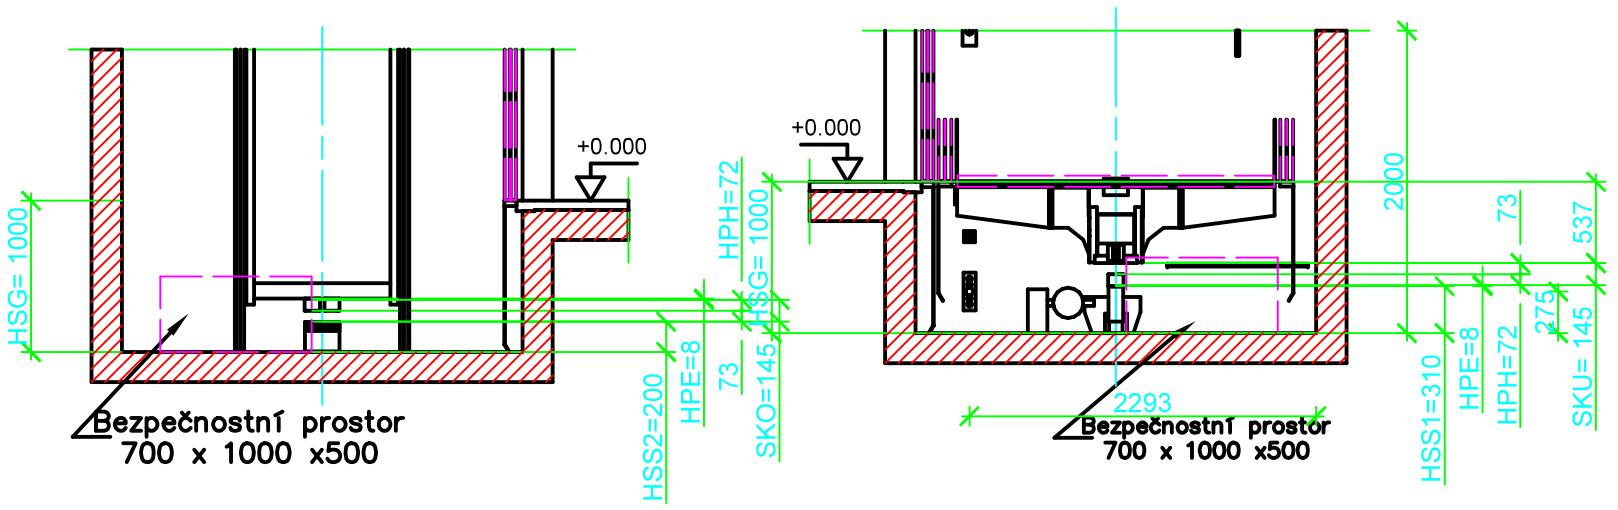

Nárazníky:	Klec	Protiváha
Délka	: 80 mm	: 80 mm
ztlačení [HPH]	: 72 mm	: 72 mm
Ztlačený nárazník [HPE]	: 8 mm	: 8 mm

Kladky pod klecí :	Ø 87 mm
Kladka na protiváze :	Ø 85 mm
Trakční kotouč :	Ø72mm pro 0,63 m/s
	Ø87mm pro 1 m/s a 1,6 m/s

Počet pásů podle GQ :
<= 675 kg 2 pásy
> 675 kg 4 pásy

objednatel výtahu :				
místo stavby :	SŽDC - Hrádek nad Nisou, Nádražní, 463 34 Hrádek nad Nisou			
zhotovitel výtahu :	Schindler CZ, a.s. Řevnická 170/4, Praha 5 - Zličín, 155 21		jméno :	datum : / podpis :
		kreslil :		
druh výtahu :	PÁSOVÝ TRAKČNÍ OSOBNÍ VÝTAH	schválil :		
typ výtahu :	Schindler 3300	oddělení :	projekce 257 293 144 (221)	číslo kopie :
projekční kód :	S3300 1125 LVF 1 2TL 900/2100	číslo zakázky PRG :	změna :	
typ dokumentace :	Strojní projekt + stavební dispozice			

Veškeré informace a konstrukce na tomto výkrese jsou naším výhradním majetkem společnosti Schindler CZ,a.s. a bez souhlasu nesmějí být reprodukovány, kopírovány, ani jinak předávány třetím stranám!

č.projektu : 805962216	list č./počet listů : 5 / 5