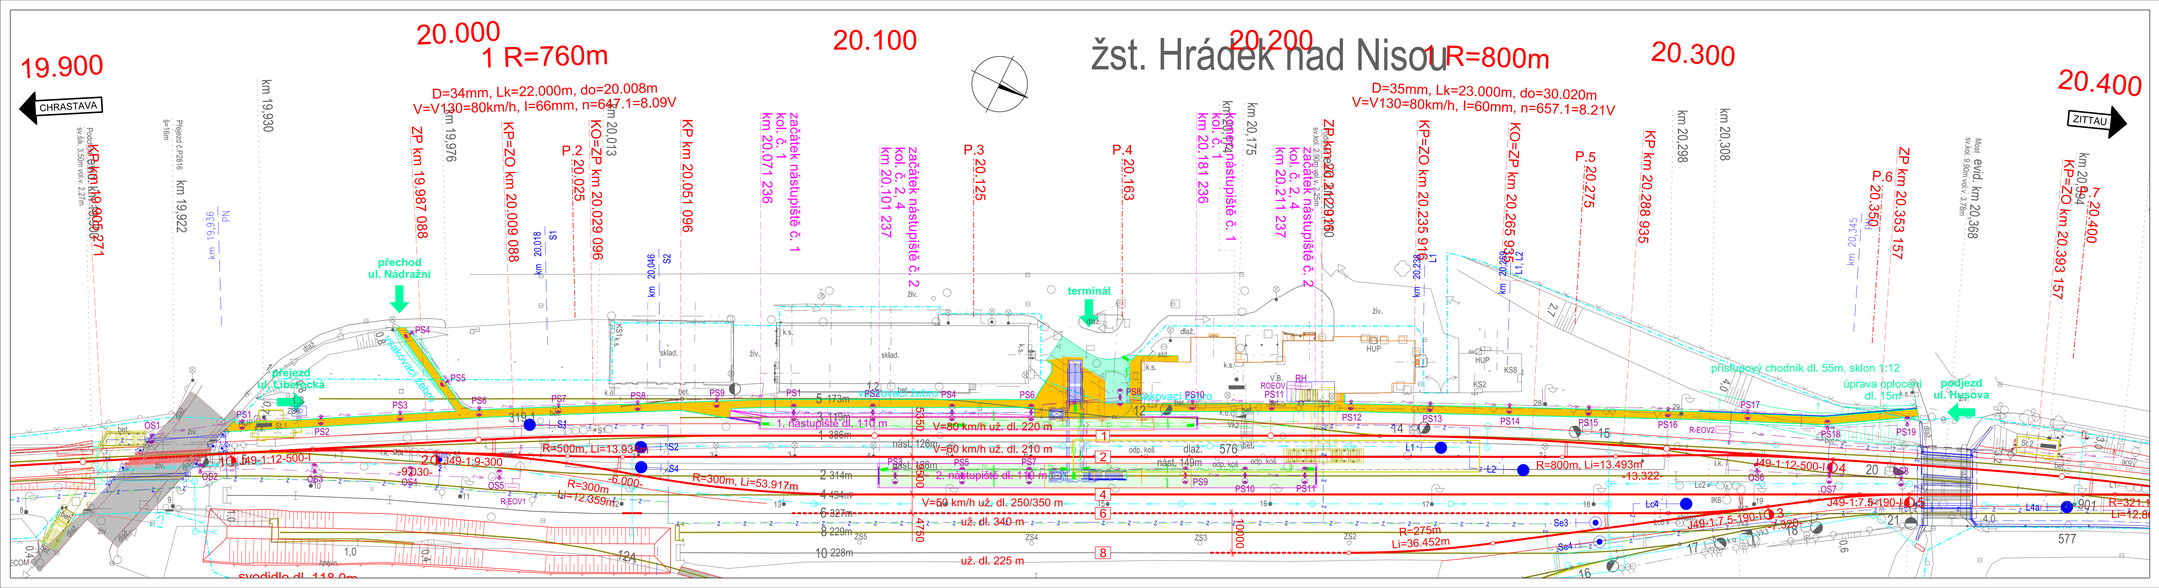
žst. Hrádek nad Nisou
19.900
20.000
20.100
20.200
20.300
20.400
CHRASTAVA
ZITTAU
1 R=760m
1 R=800m
D=34mm, Lk=22.000m, do=20.008m
V=V130=80km/h, l=66mm, n=647.1=8.09V
D=35mm, Lk=23.000m, do=30.020m
V=V130=80km/h, l=60mm, n=657.1=8.21V
KP km 19.905 271
ZP km 19.987 088
KP=ZO km 20.009 088
P.2 20.025
KO=ZP km 20.029 096
KP km 20.051 096
začátek nástupiště č. 1 kol. č. 1 km 20.071 236
začátek nástupiště č. 2 kol. č. 2, 4 km 20.101 237
P.3 20.125
P.4 20.163
začátek nástupiště č. 1 kol. č. 1 km 20.181 236
začátek nástupiště č. 2 kol. č. 2, 4 km 20.211 237
ZP km 20.212 760
KP=ZO km 20.235 916
KO=ZP km 20.265 935
P.5 20.275
KP km 20.288 935
P.6 20.350
ZP km 20.353 157
KP=ZO km 20.393 157
km 20.984
km 20.975
km 20.368
km 20.308
km 20.298
km 20.175
km 20.013
km 19.976
km 19.930
km 19.922
přechod ul. Nádražní
terminál
přejezd ul. Liberecká
podjezd ul. Husova
přístupový chodník dl. 55m, sklon 1:12
úprava oplocení dl. 15m
nástupištní zábradlí
nástupištní zábradlí
1. nástupiště dl. 110 m
2. nástupiště dl. 110 m
V=80 km/h už. dl. 220 m
V=60 km/h už. dl. 210 m
V=50 km/h už. dl. 250/350 m
už. dl. 340 m
už. dl. 225 m
R=500m, Li=13.934m
R=300m, Li=53.917m
R=300m, Li=12.059m
R=800m, Li=13.493m
R=275m, Li=36.452m
J49-1:12-500-L
J49-1:9-300
J49-1:7,5-190-L
J49-1:7,5-190-P
J49-1:12-500-P
R=321,5m, Li=12,6m
svodidlo dl. 118,0m
svodidlo dl. 124,0m
6.000
4760
10000
577
901
124
2 314m
4 434m
6 327m
8 229m
10 228m
2 140m
1 396m
1 473m
5 473m
576
1,0
