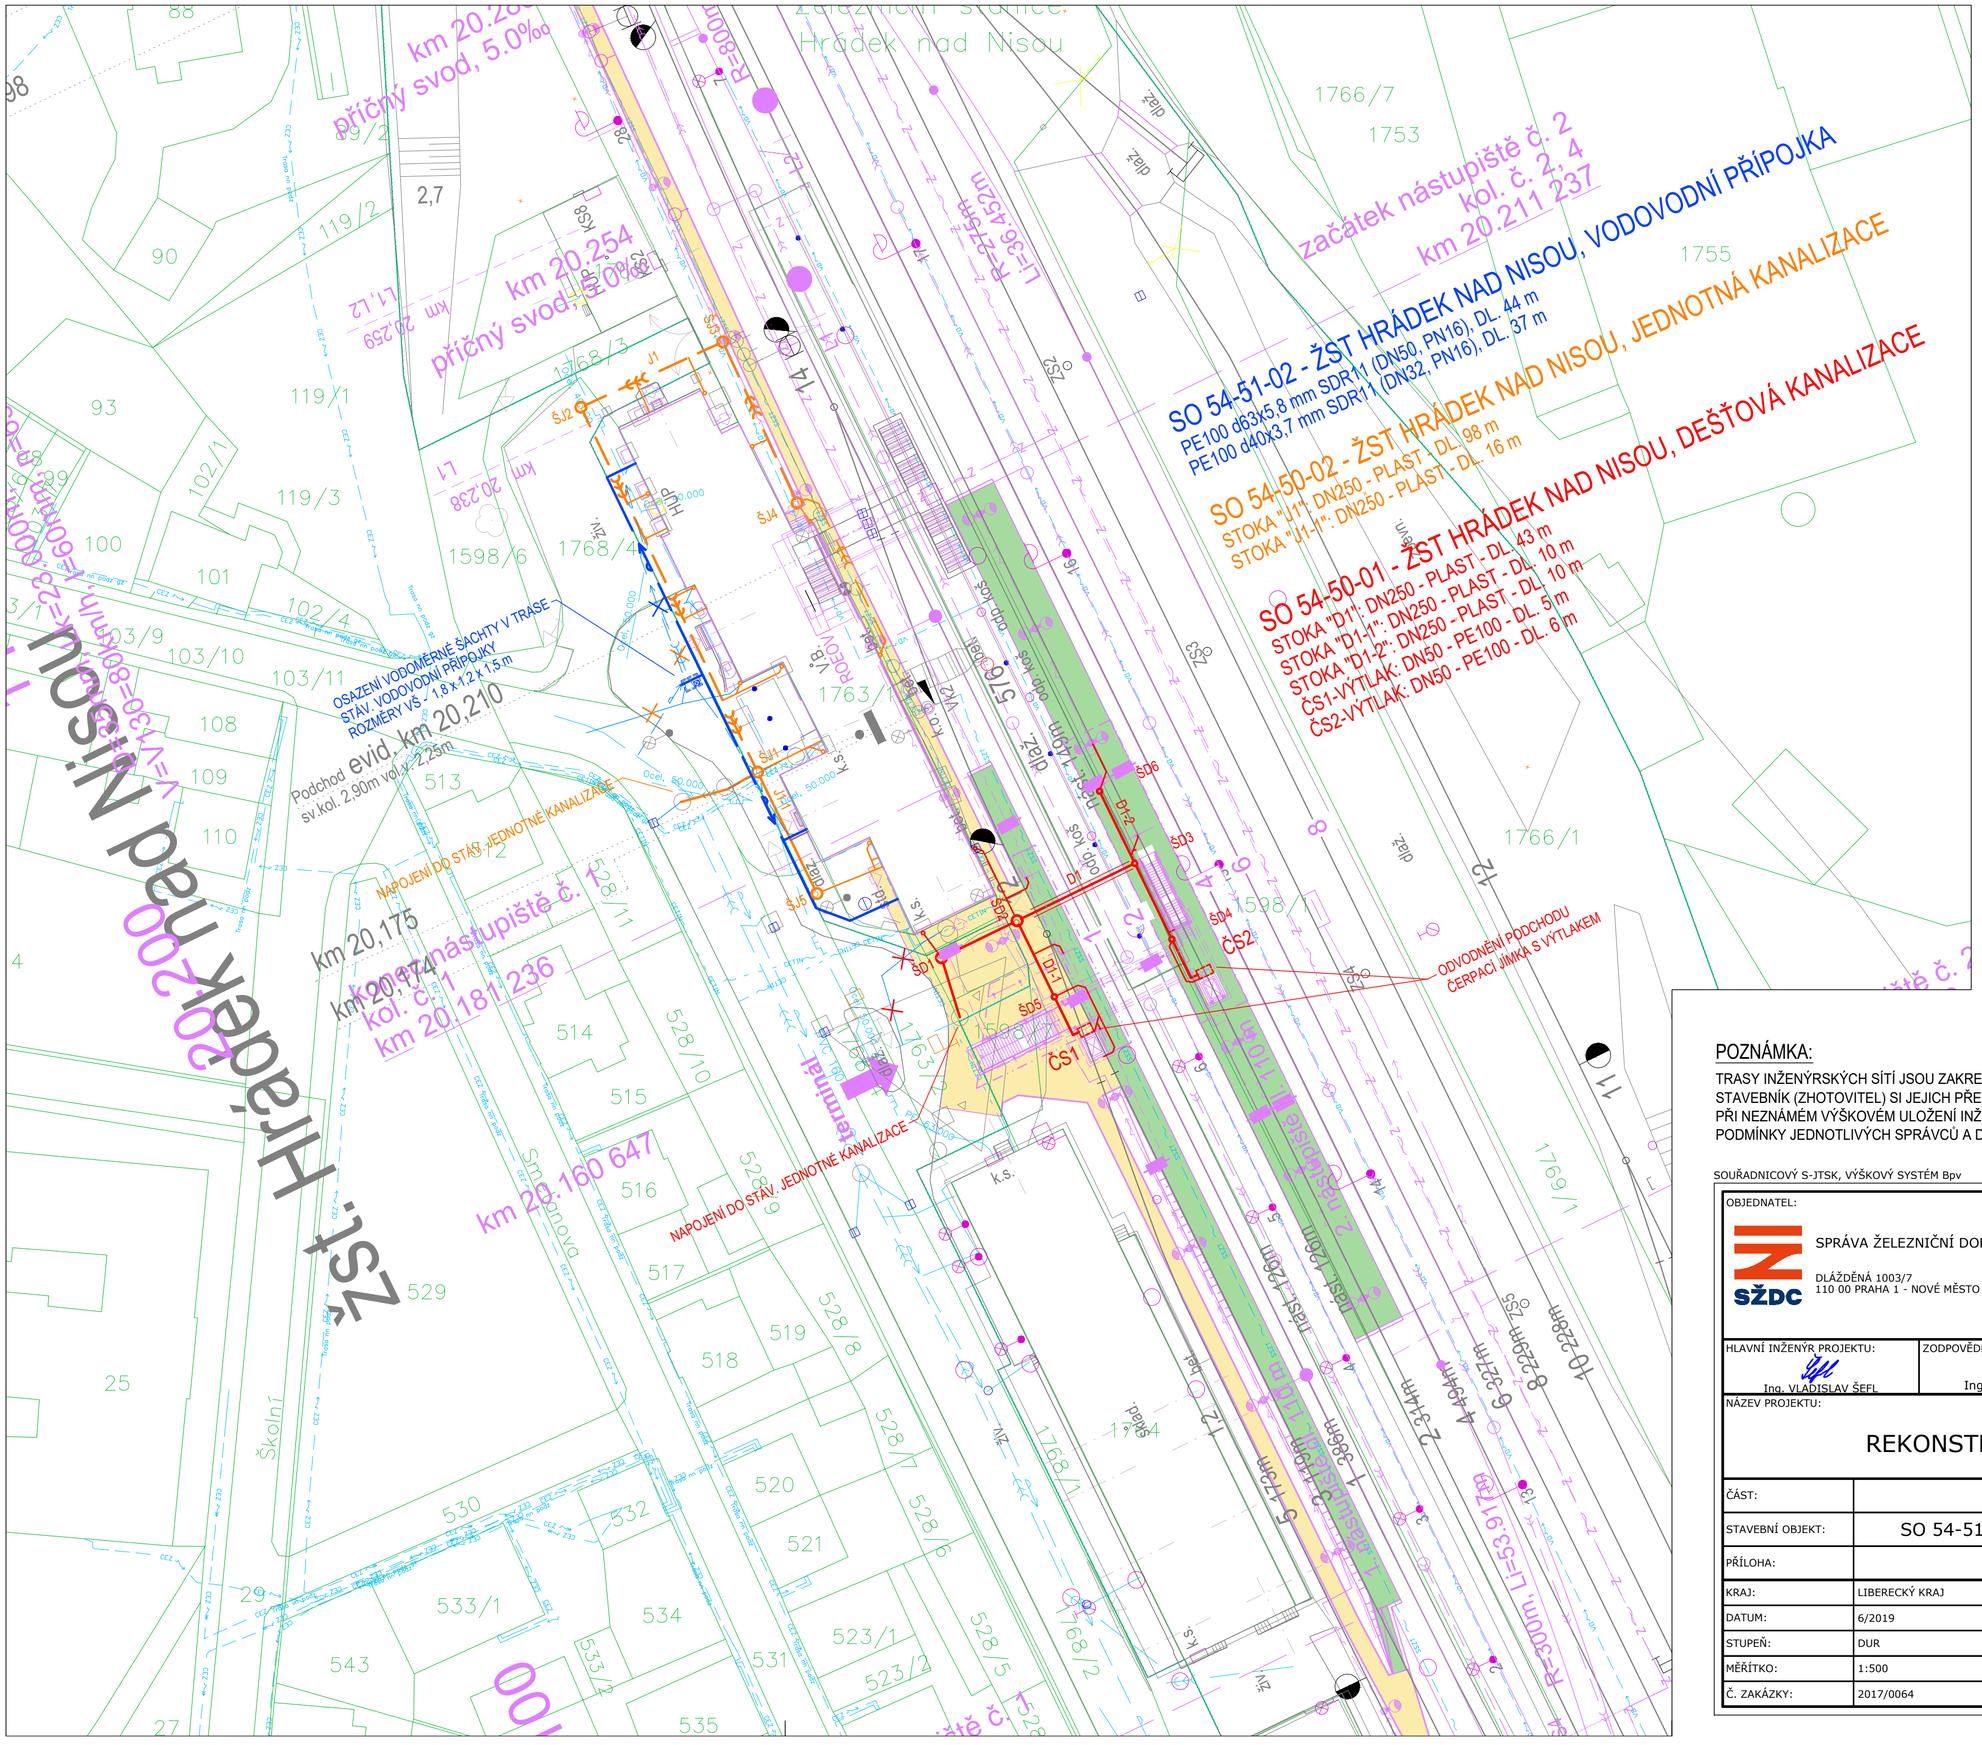
Hrádek nad Nisou
SO 54-51-02 - ŽST HRÁDEK NAD NISOU, VODOVODNÍ PŘÍPOJKA
PE100 d63x5,8 mm SDR11 (DN50, PN16), DL. 44 m
PE100 d40X3,7 mm SDR11 (DN32, PN16), DL. 37 m
SO 54-50-02 - ŽST HRÁDEK NAD NISOU, JEDNOTNÁ KANALIZACE
STOKA "J1": DN250 - PLAST - DL. 98 m
STOKA "J1-1": DN250 - PLAST - DL. 16 m
SO 54-50-01 - ŽST HRÁDEK NAD NISOU, DEŠŤOVÁ KANALIZACE
STOKA "D1": DN250 - PLAST - DL. 43 m
STOKA "D1-1": DN250 - PLAST - DL. 10 m
STOKA "D1-2": DN250 - PLAST - DL. 10 m
ČS1-VÝTLAK: DN50 - PE100 - DL. 5 m
ČS2-VÝTLAK: DN50 - PE100 - DL. 6 m
začátek nástupiště č. 2
km 20,211 237
kol. č. 2, 4
km 20.211 237
konec nástupiště č. 1
km 20,174
kol. č. 1
km 20.181 236
km 20.254
příčný svod, 5,0‰
km 20.160 647
OSAZENÍ VODOMĚRNÉ ŠACHTY V TRÁSE
STAV. VODOVODNÍ PŘÍPOJKY
ROZMĚRY V/S - 1,8 x 1,2 x 1,5 m
Podchod evid. km 20,210
sv.kol. 2,90m vol.v. 2,25m
NAPOJENÍ DO STÁV. JEDNOTNÉ KANALIZACE
ODVODNĚNÍ PODCHODU
ČERPACÍ JÍMKA S VÝTLAKEM
NAPOJENÍ DO STÁV. JEDNOTNÉ KANALIZACE
ČS1
ČS2
Smetanova
Školní
ZSŽ
1766/7
1753
1755
1766/1
1598/1
1598/6
1768/4
1763/1
1768/1
1768/2
1769/1
1764
1763
