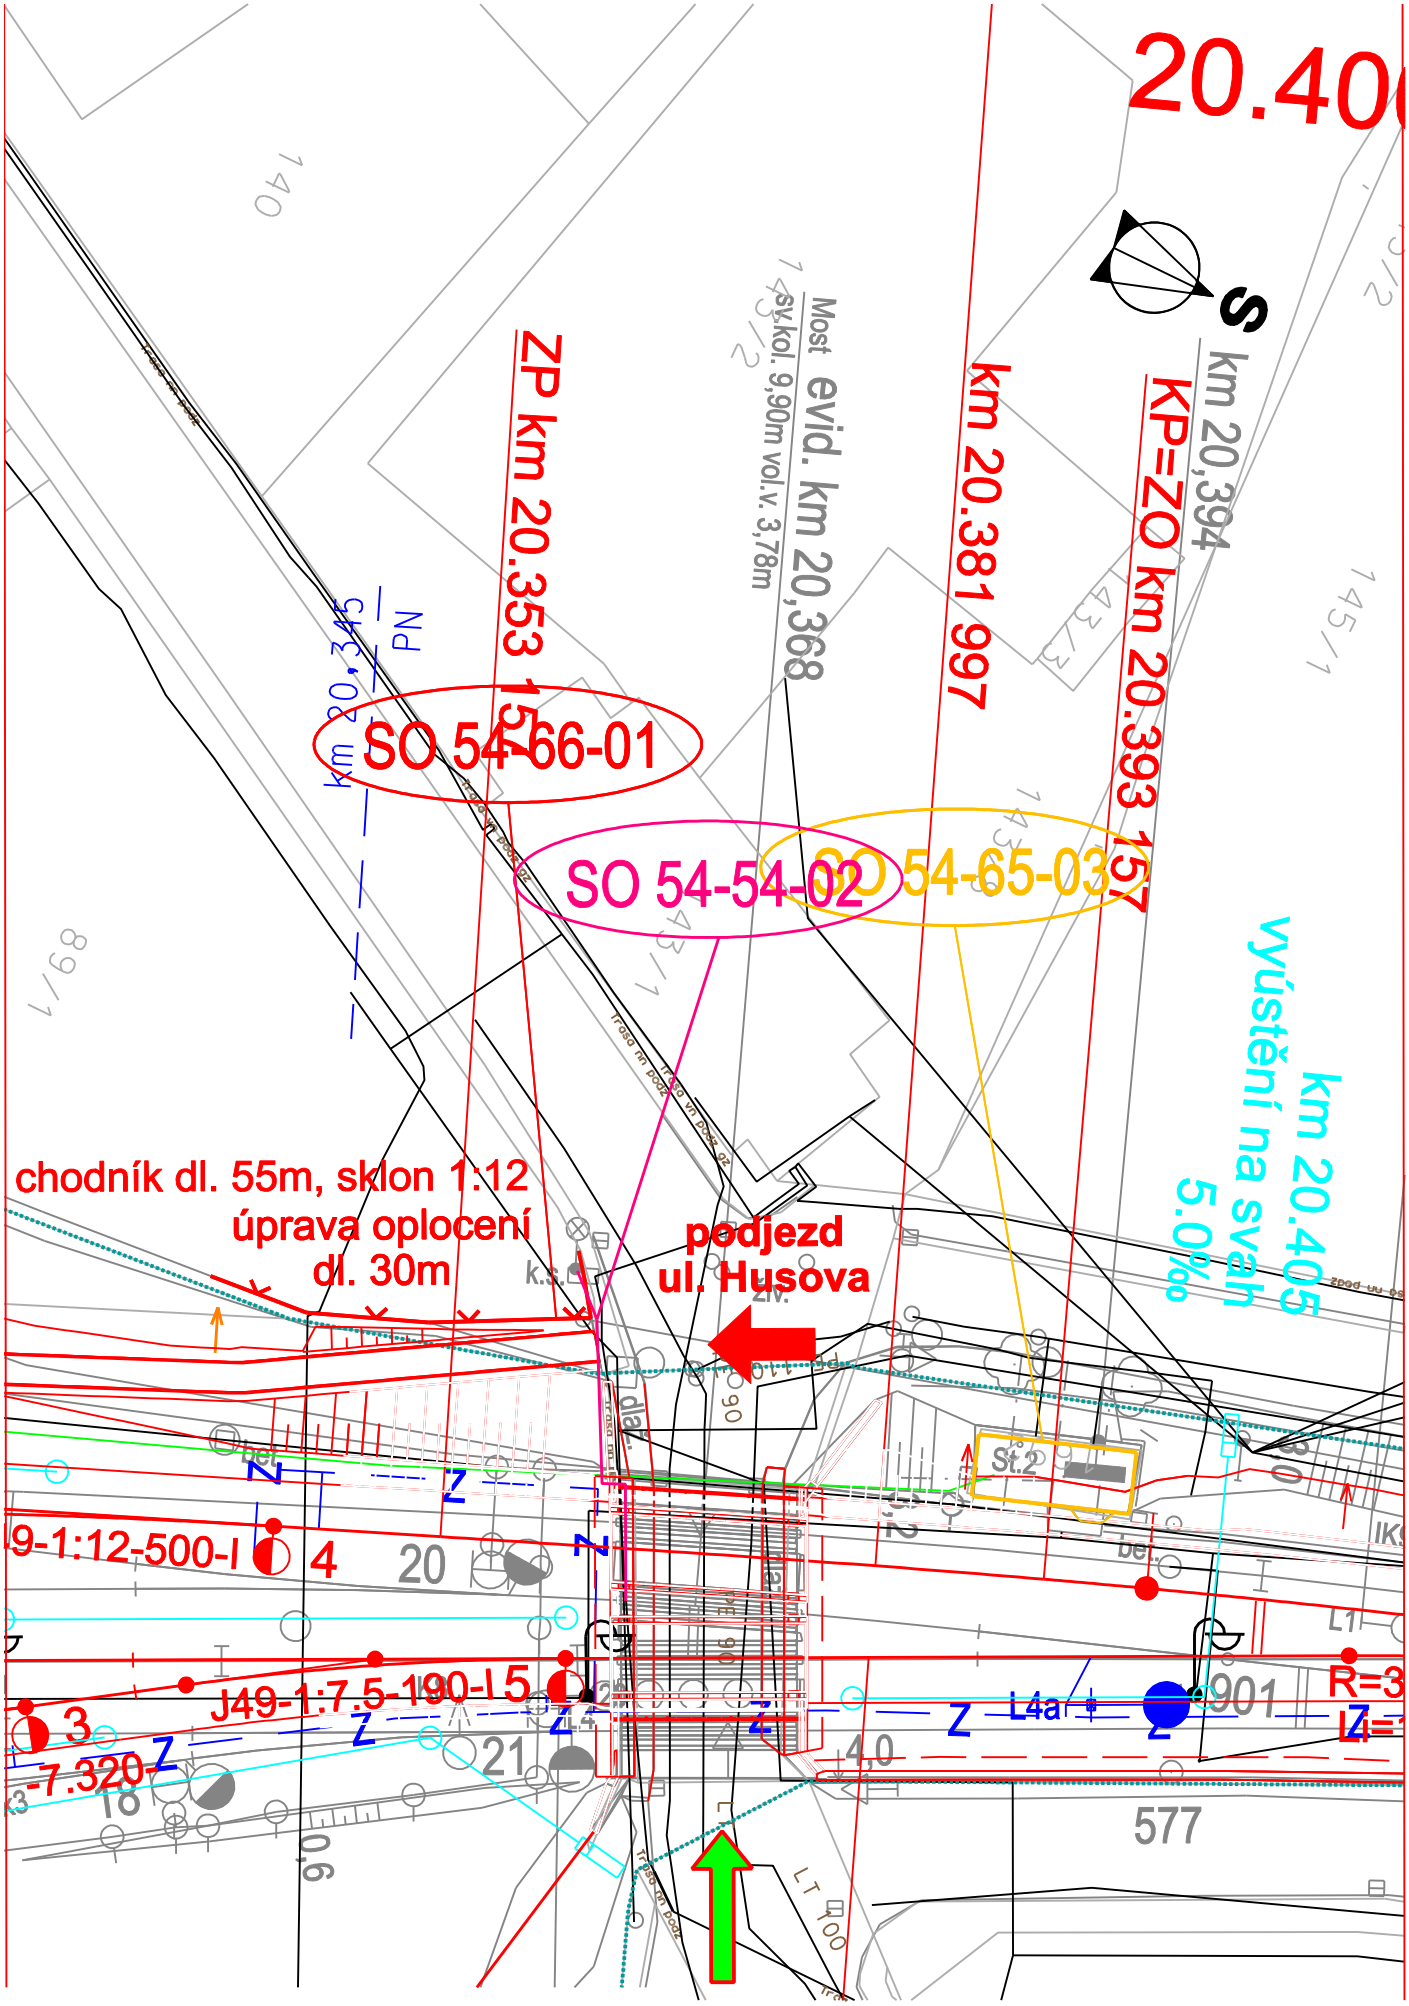

ŽST HRÁDEK NAD NISOU: SO 54-66-01

2.2 SITUACE M 1:500