


LIBEREC



HRADEK NAD NISOU

TABULKA VÝHYBEK									
Číslo	km	Druh	Soustava žel. svršku	Poměr odbočení	Poloměr oblouku	směr	Poloha vým.	Druh pražců	Přestavnik
1	9,931	Obl- \downarrow	49	1:12	500	L	l	b	elmoť R
2	10,118	J	49	1:12	500	P	l	b	závořník
3	10,176	J	49	1:12	500	L	p	b	závořník
4	10,253	J	49	1:6,6	190	L	p	b	—
5	10,285	J	49	1:14	760	L	p	b	elmoť R
6	10,287	J	49	1:6,6	190	P	l	b	—
7	10,609	J	49	1:9	300	P	l	b	elmoť R
8	10,767	Obl- \downarrow	49	1:18,5	1200	P	l	b	elmoť R

TABULKA VÝKOLEJEK									
Číslo	km	Druh	Soustava žel. svršku	Poměr odbočení	Poloměr oblouku	směr	Poloha vým.	Druh pražců	Přestavnik
Vk1	10,242	—	—	—	—	—	—	—	—
Vk2	10,049	—	—	—	—	—	—	—	—

TABULKA VJEZDOVÝCH A ODJEZDOVÝCH RYCHLOSTÍ-LICHE ZHLAVÍ									
NA/Z KOLEJE	ROZHODNÉ VÝHYBKY		RYCHLOST OD/DO [km/hod]		LIBEREC				
5			60						
6			80						
1			traťová						

TABULKA NÁVĚSTIDEL															
NÁZEV	POLOHA v km	NÁZEV	POLOHA v km												
PTL	8,700	Se1	9,740												
L	9,682	Se2	9,918												
S5	10,020	Se3	10,009												
OPRS5	10,376	Se4	10,282												
S3	10,376	Se5	10,770												
S1	10,408	Se6	11,151												
L5	10,544														
L3	10,552														
L1	10,639														
S	11,201														
PRS	11,914														

TABULKA VJEZDOVÝCH A ODJEZDOVÝCH RYCHLOSTÍ-SUDÉ ZHLAVÍ									
NA/Z KOLEJE	ROZHODNÉ VÝHYBKY		RYCHLOST OD/DO [km/hod]		HRADEK NAD NISOU				
5			50						
6			80						
1			traťová						

TABULKA VJEZDOVÝCH A ODJEZDOVÝCH RYCHLOSTÍ-SUDÉ ZHLAVÍ									
NA/Z KOLEJE	ROZHODNÉ VÝHYBKY		RYCHLOST OD/DO [km/hod]		HRADEK NAD NISOU				
5			50						
6			80						
1			traťová						

SPRÁVA ŽELEZNIČNÍ DOPRAVNÍ CESTY, s.p.
DIŘEDNÁ 1003/7
110 00 PRAHA 1 - NOVÉ MĚSTO

AF-CITYPLAN s.r.o.
MAJSTRŮ 1275/13
140 00 PRAHA 4 - MICHLE
tel.: +420 277 005 500
www.af-cityplan.cz

HLAVNÍ INŽENÝR PROJEKTU:
Ing. VLADISLAV ŠEFL

ZODPOVĚDNÝ PROJEKTANT:
Ing. TOMÁŠ TOMA

VYPRACOVAL:
Ing. TOMÁŠ TOMA

KONTROLOVAL:
Bc. RADEK HORNŮCH

NÁZEV PROJEKTU:
REKONSTRUKCE ŽST HRADEK NAD NISOU

ČÁST:
STAVEBNÍ OBJEKT:

STANIČNÍ ZABEZPEČOVACÍ ZAŘÍZENÍ
PS 52-01-11 CHRASTAVA, SZZ

PŘÍLOHA:
Situvační schéma ŽST Chrástava, definitivní stav

KRAJ:
LIBERECKÝ KRAJ

ČÁST:
D.1.1.1

ČÍSLO OBJEKTU:
-

ČÍSLO PŘÍLOHY:
0201

DATUM:
4/2019

STUPEŇ:
DUR

MĚŘÍTKO:
-

Č. ZAKÁZKY:
2017/0064