


PUDORYS  
M 1 : 100

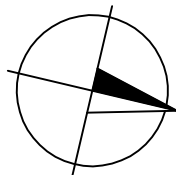

LEGENDA:

- OBVOD DRÁHY
- KATASTR NEMOVITOSTÍ

POZNÁMKY:

- ROZMĚRY SKRYTÝCH KONSTRUKCÍ JSOU PŘEDPOKLÁDANÉ A NEMUSÍ SOUHLASIT SE SKUTEČNOSTÍ
- ZAKRESLENÍ STÁVAJÍCÍCH INŽENÝRSKÝCH SÍTÍ JE POUZE INFORMATIVNÍ DLE PODKLADŮ POSKYTNUTÝCH JEDNOTLIVÝMI SPRÁVCI SÍTÍ. PŘED ZAPOČETÍM STAVEBNÍCH PRACÍ JE NUTNÉ PROVÉST JEDNOTLIVÝMI SPRÁVCI PŘESNÉ VYTÝČENÍ
- DISPOZICE MOSTU VYCHÁZÍ ZE ZAMĚŘENÍ A PROVEDENÉ DIAGNOSTIKY
- SOUŘADNICOVÝ SYSTÉM S-JTSK, VÝŠKOVÝ SYSTÉM BpV

MATERIÁLY:

- KONTRUKČNÍ OCEL

BETONÁŘSKÁ VÝZTUŽ

BETON
- S235JR

B500B

C30/37

SOUVISEJÍCÍ OBJEKTY:

- SO 52-10-01

SO 52-11-01

SO 52-74-01

PS 51-02-51

PS 52-01-11

PS 52-02-12
- ŽST CHRSTAVA, ŽELEZNIČNÍ SVRŠEK


ŽST CHRSTAVA, ŽELEZNIČNÍ SPODEK


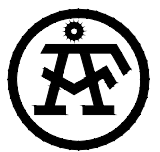

ŽST CHRSTAVA,EOV

LIBEREC - CHRSTAVA, DOK A TK

ŽST CHRSTAVA, SZZ

ŽST CHRSTAVA, MÍSTNÍ KABELIZACE

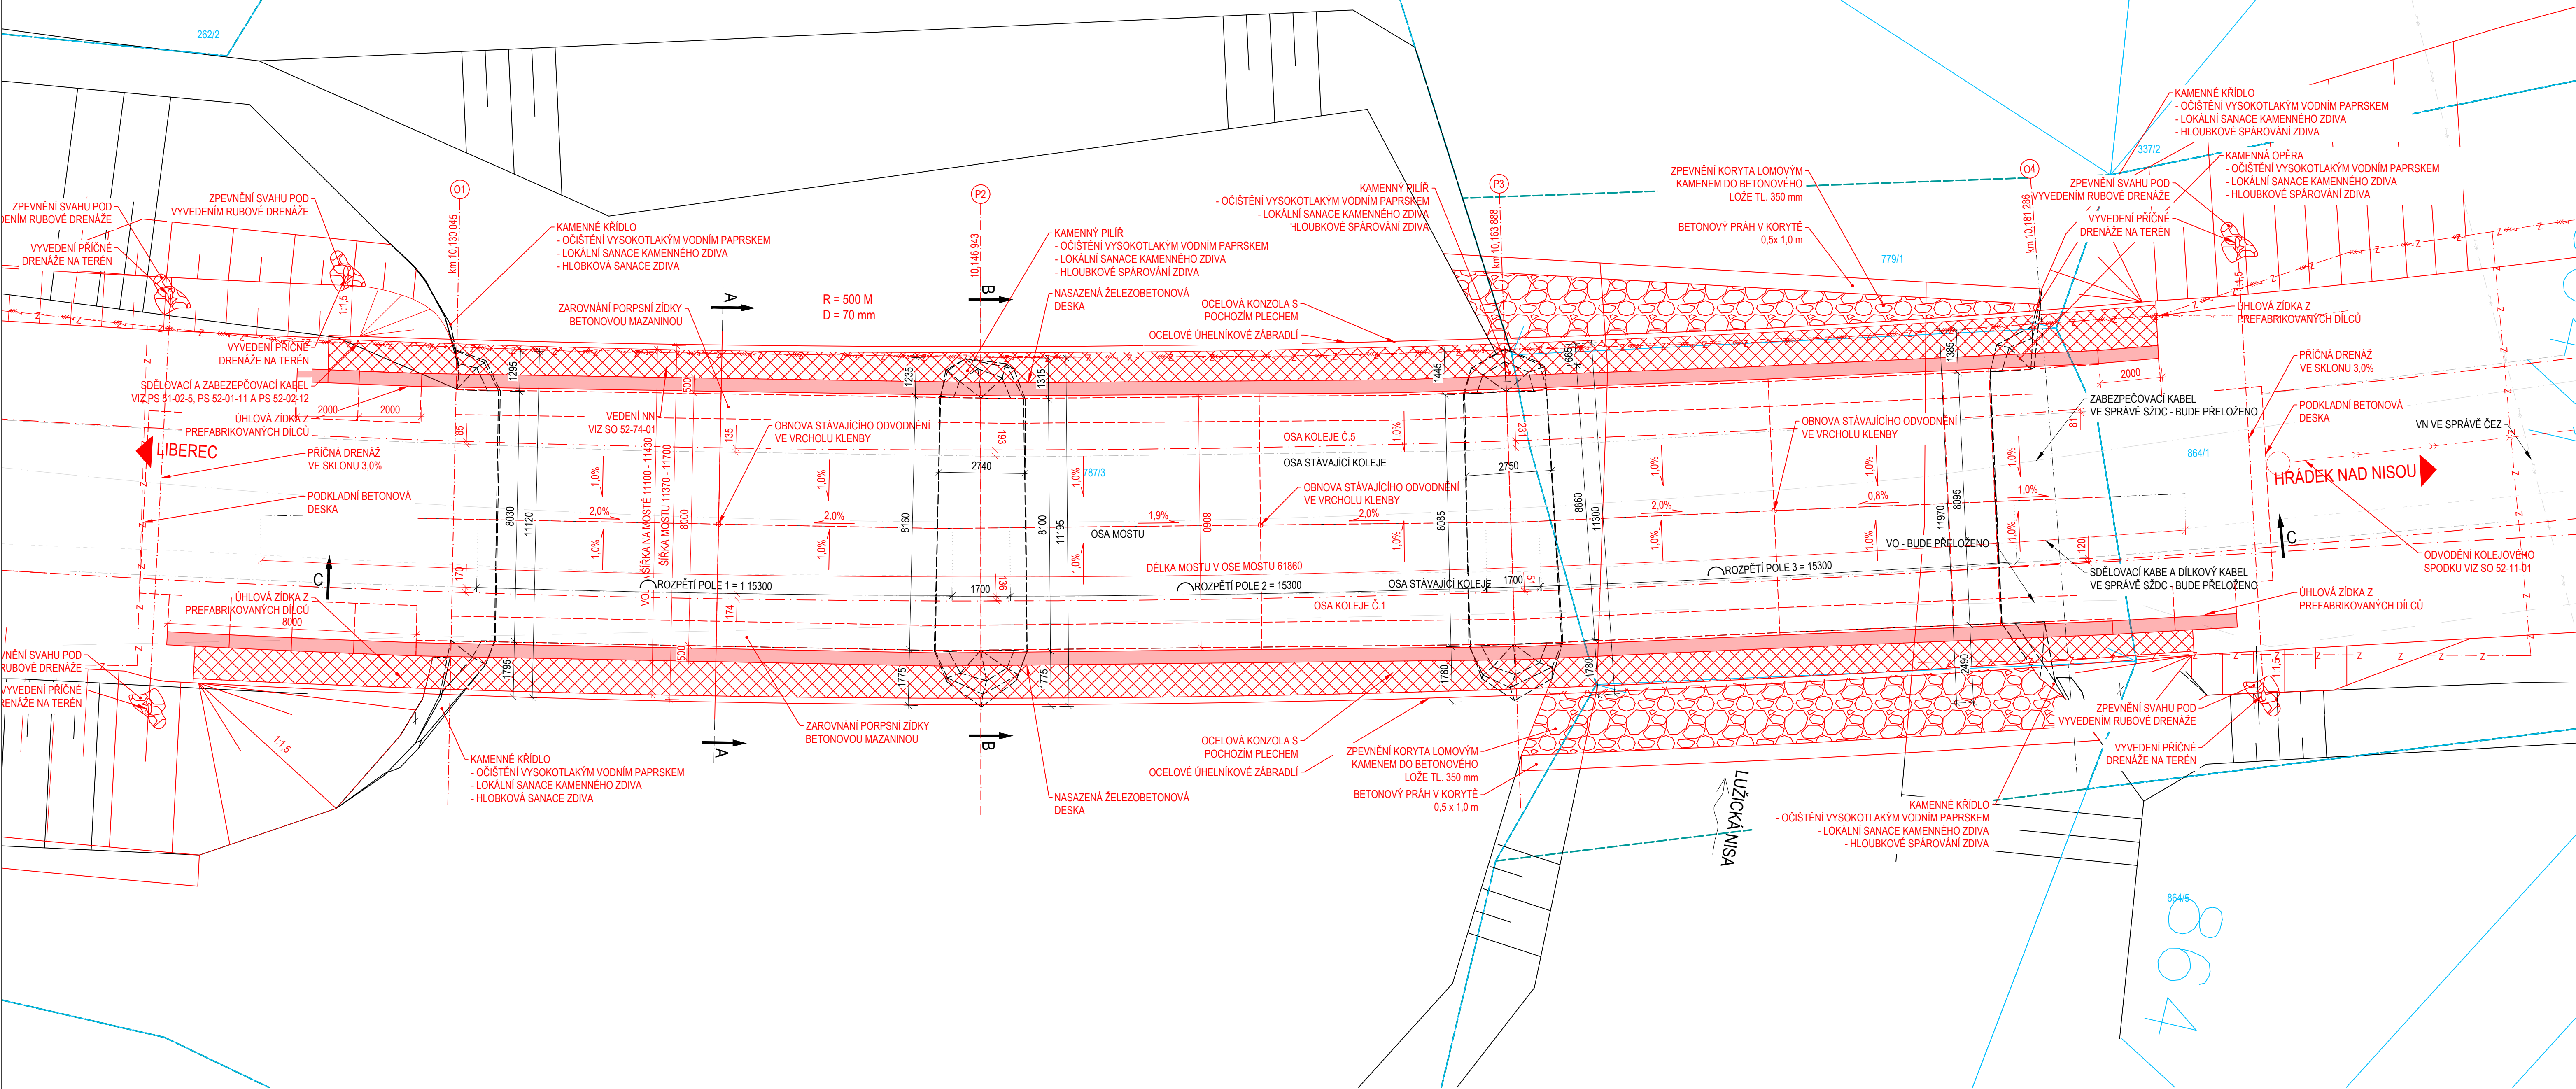

OBJEDNATEL: <div> SPRÁVA ŽELEZNIČNÍ DOPRAVNÍ CESTY, s.o. DLÁŽDĚNÁ 1003/7 110 00 PRAHA 1 - NOVÉ MĚSTO</div>		ZHOTOVITEL: <div> AF-CITYPLAN s.r.o. MAGISTRŮ 1275/13 140 00 PRAHA 4 - MICHLE tel.: +420 277 005 500 www.af-cityplan.cz</div>		
HLAVNÍ INŽENÝR PROJEKTU:  Ing. VLADISLAV ŠEFL	ZODPOVĚDNÝ PROJEKTANT: Ing. ONDŘEJ JANOTA	VYPRACOVAL: Ing. ONDŘEJ JANOTA	KONTROLOVAL: Ing. LÁSZLÓ SZÍKORA	
NÁZEV PROJEKTU: <div>REKONSTRUKCE ŽST CHRSTAVA</div>				
ČÁST:	MOSTY, PROPUSTKY A ZDI			
STAVEBNÍ OBJEKT:	SO 52-20-01 Železniční most v ev. km 10,152			
PŘÍLOHA:	NOVÝ STAV - PŮDORYS			
KRAJ:	LIBERECKÝ KRAJ	ČÁST:	ČÍSLO OBJEKTU:	
DATUM:	7/2019	D.2.1.4	2	
STUPEŇ:	DUR			
MĚŘÍTKO:	-			
Č. ZAKÁZKY:	2017/0097	ČÍSLO PŘÍLOHY:		
		4		