



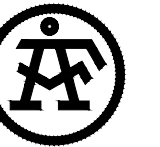


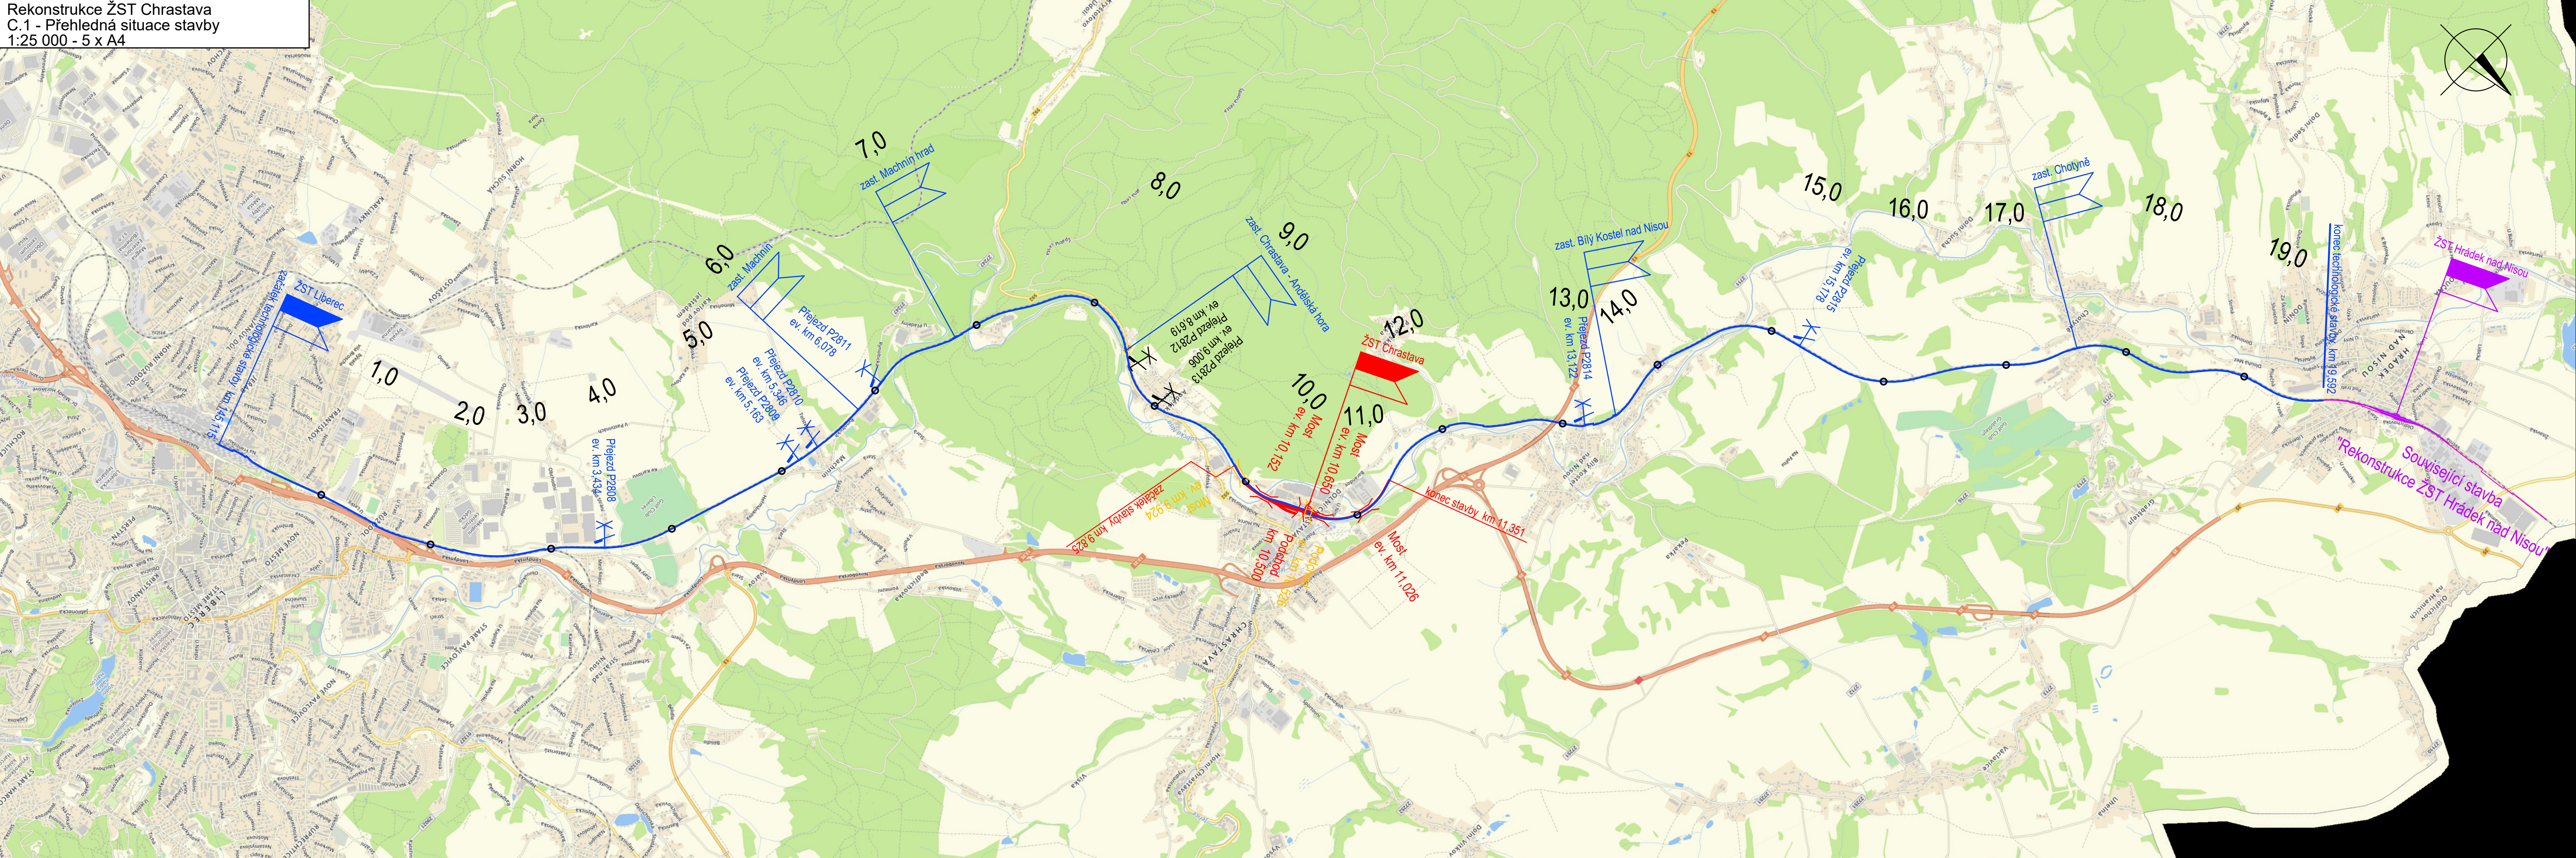

Rekonstrukce ŽST Chrastava  
C.1 - Přehledná situace stavby  
1:25 000 - 5 x A4



LEGENDA:

- nový železniční svršek, spodek a nástupiště
- nové kabelové vedení zabezpečovacího a sdělovacího zařízení
- související stavba
- železniční stanice stavbení rekonstrukce
- železniční stanice rekonstrukce technologie ZZ a SZ (dálkové řízení ZZ)
- železniční zastávka instalace technologie SZ (rozhlasové zařízení)
- navazující stavba
- železniční přejezd rekonstrukce PZZ
- železniční přejezd ponechání stávajícího stavu
- můst stavební rekonstrukce
- můst demolice

SOUŘADNICOVÝ S-JTSK, VÝŠKOVÝ SYSTÉM Bpv

OBJEDNATEL:  SPRÁVA ŽELEZNIČNÍ DOPRAVNÍ CESTY, s.o. DLÁŽDĚNÁ 1003/7 110 00 PRAHA 1 - NOVÉ MĚSTO		ZHOTOVITEL:  AF-CITYPLAN s.r.o. MAGISTRŮ 1275/13 140 00 PRAHA 4 - MICHLE tel.: +420 277 005 500 www.af-cityplan.cz	
HLAVNÍ INŽENÝR PROJEKTU:  Ing. VLADISLAV ŠEFL	ZODPOVĚDNÝ PROJEKTANT:  Ing. ALEŠ SVOBODA	VYPRACOVAL:  Ing. VOJTECH JANKŮ	KONTROLOVAL:  Ing. VLADISLAV ŠEFL
NÁZEV PROJEKTU: <b>REKONSTRUKCE ŽST CHRASTAVA</b>			
ČÁST:	SITUAČNÍ VÝKRESY		
	SITUAČNÍ VÝKRES ŠIRŠÍCH VZTAHŮ		
PŘÍLOHA:	PŘEHLEDNÁ SITUACE STAVBY		
KRAJ:	LIBERECKÝ KRAJ	ČÁST:	PŘÍLOHA Č.:
DATUM:	6/2019	<b>C.1</b>	
STUPĚŇ:	DUR	<b>1</b>	
MĚŘÍTKO:	1:25 000	ČÍSLO PARE:	
Č. ZAKÁZKY:	2017/0097		