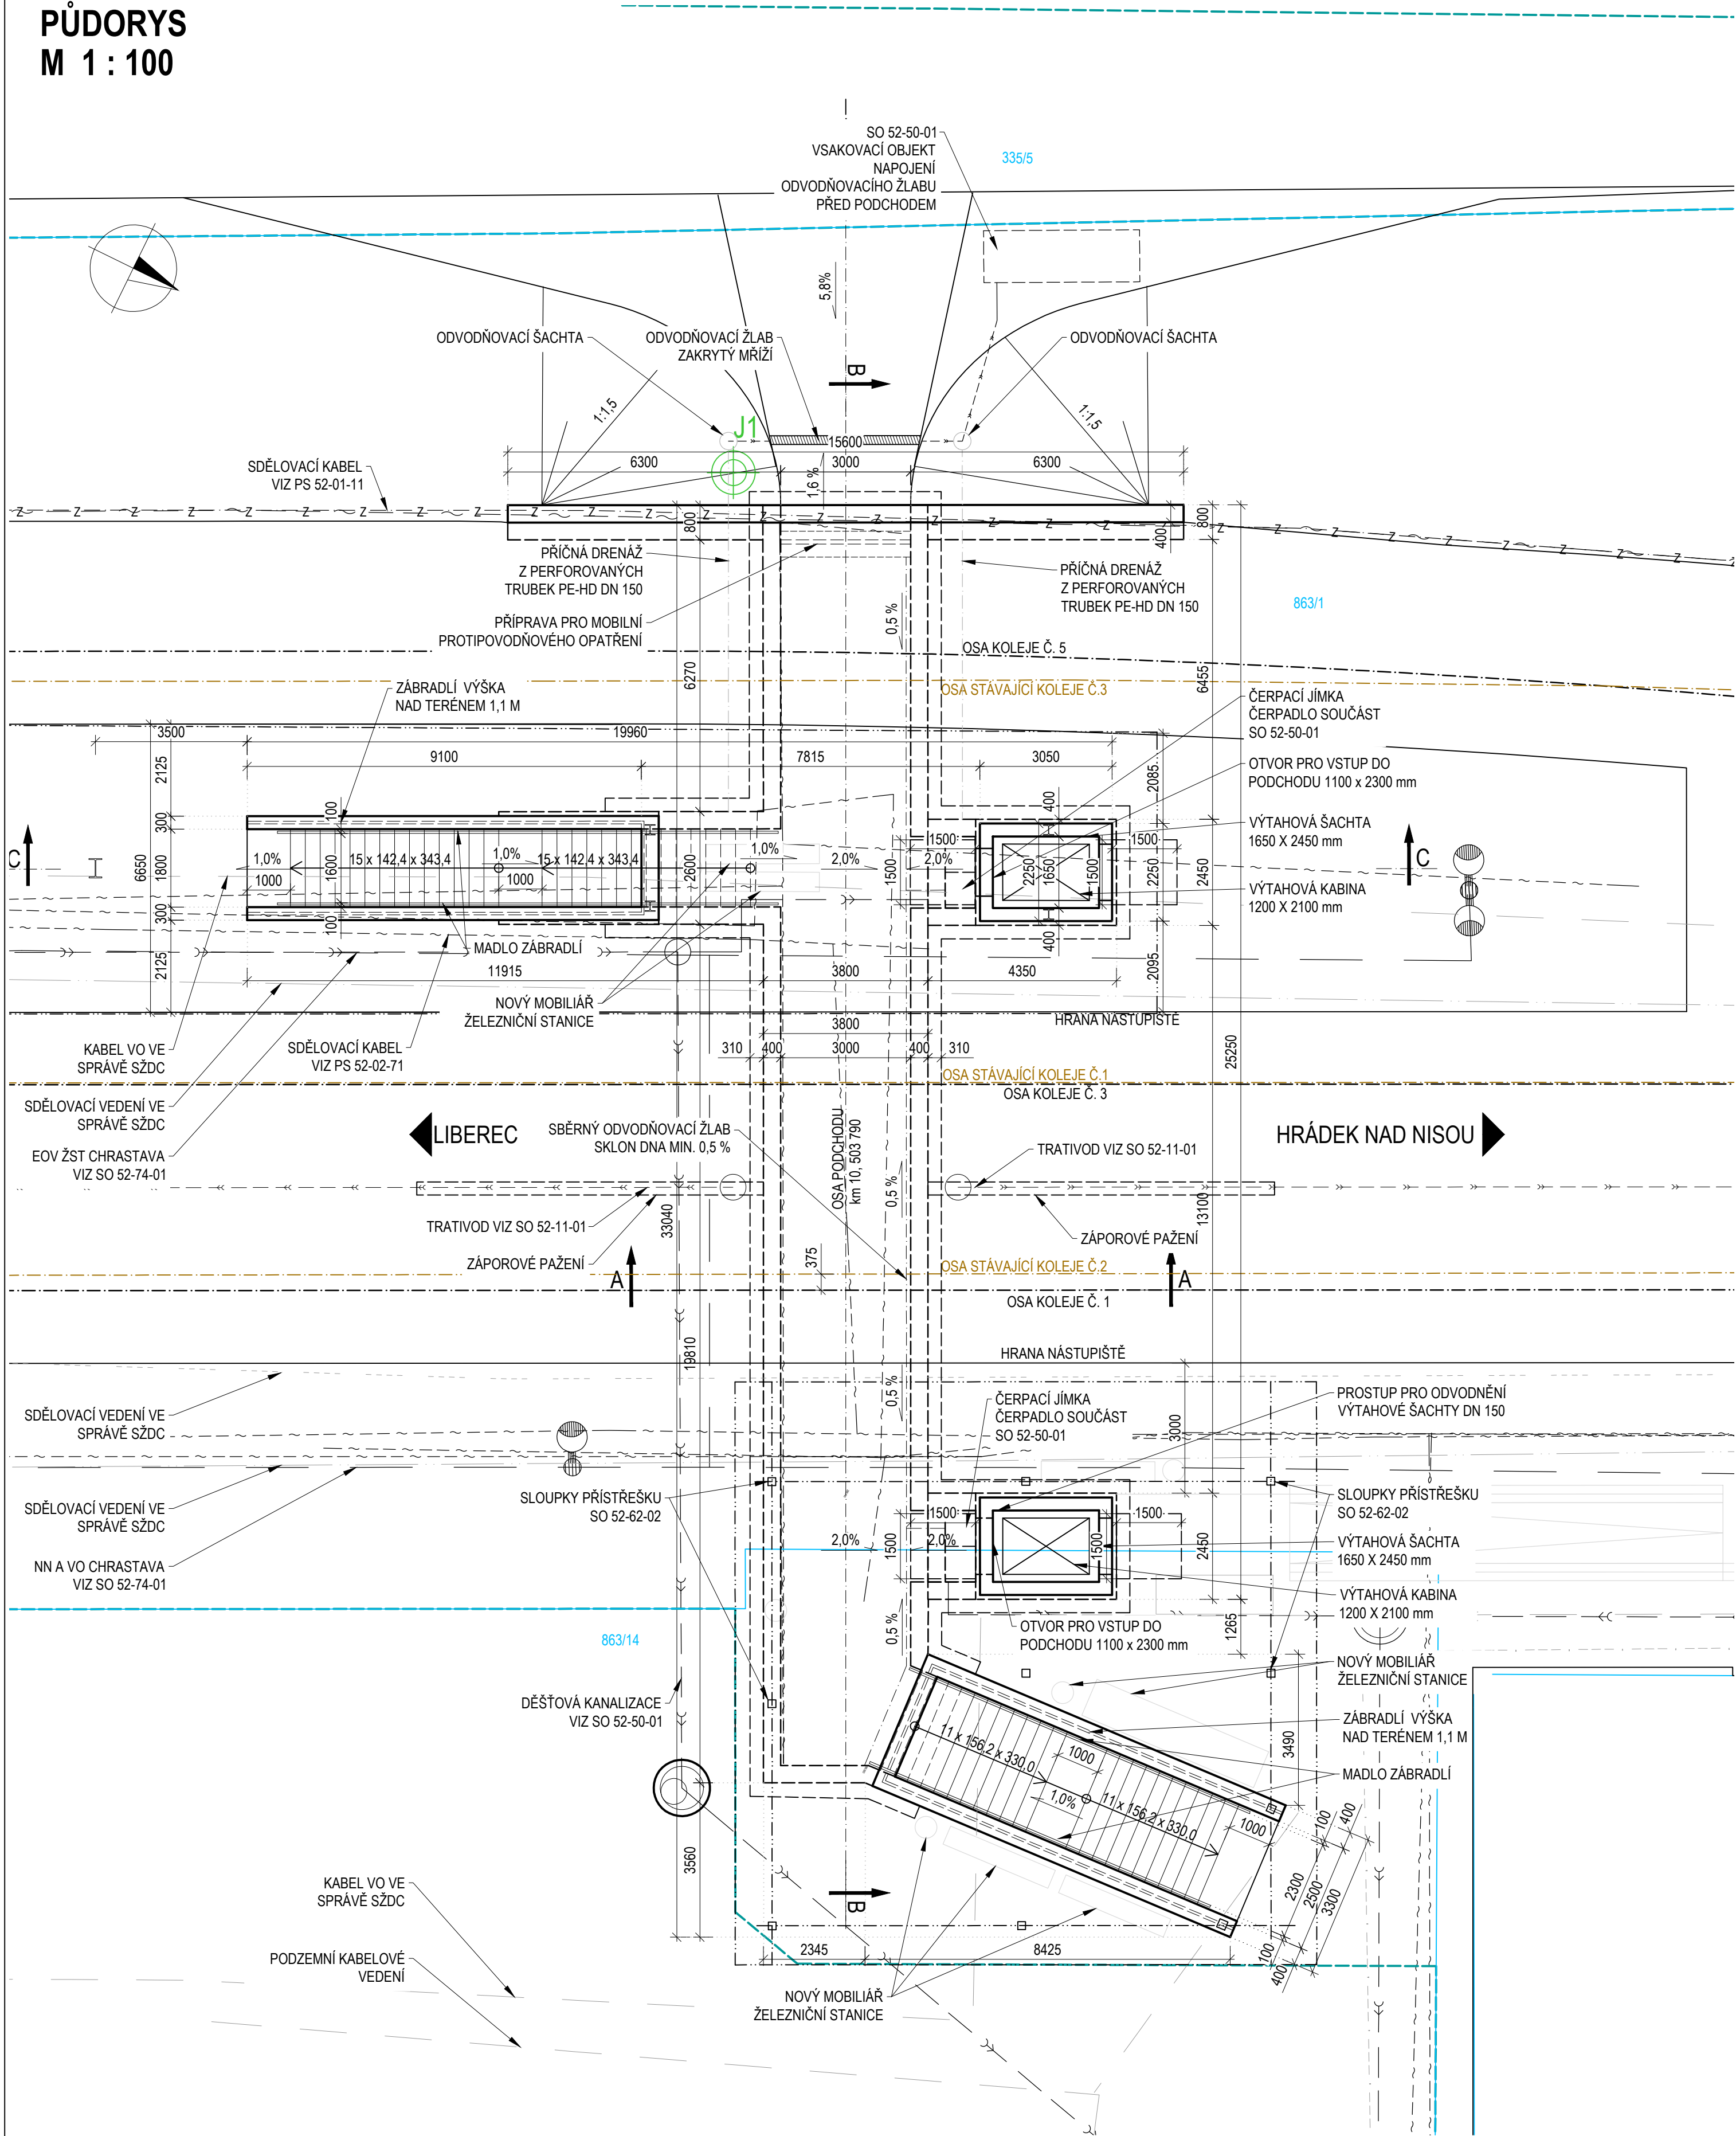


PŮDORYS
M 1 : 100



LEGENDA:

	OBVOD DRÁHY		J3 IGP SONDA
	KATASTR NEMOVITOSTÍ		

MATERIÁLY:

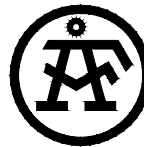

KONTRUKČNÍ OCEL	S235JR
BETONÁŘSKÁ VÝZTUŽ	B500B
BETON	C30/37

POZNÁMKY:

- ROZMĚRY SKRYTÝCH KONSTRUKCÍ JSOU PŘEDPOKLÁDANÉ A NEMUSÍ SOUHLASIT SE SKUTEČNOSTÍ
- ZAKRESLENÍ STÁVAJÍCÍCH INŽENÝRSKÝCH SÍTÍ JE POUZE INFORMATIVNÍ DLE PODKLADŮ POSKYTNUTÝCH JEDNOTLIVÝMI SPRÁVCI SÍTÍ, PŘED ZAPOČETÍM STAVEBNÍCH PRACÍ JE NUTNÉ PROVÉST JEDNOTLIVÝMI SPRÁVCI PŘESNÉ VYTÝČENÍ

SOUVISEJÍCÍ OBJEKTY:

- SO 52-10-01 ŽST CHRSTAVA, ŽELEZNIČNÍ SVRŠEK
- SO 52-11-01 ŽST CHRSTAVA, ŽELEZNIČNÍ SPODEK
- SO 52-12-01 ŽST CHRSTAVA, NÁSTUPIŠTĚ
- SO 52-15-01 ŽST CHRSTAVA, VÝSTROJ A ZNAČENÍ TRATI
- SO 52-50-01 ŽST CHRSTAVA, DEŠŤOVÁ KANALIZACE
- SO 52-61-01 ŽST CHRSTAVA, REKONSTRUKCE VÝPRAVNÍ BUDOVY
- SO 52-62-01 ŽST CHRSTAVA, ZASTŘEŠENÍ NÁSTUPIŠTĚ A VSTUPŮ DO PODCHODU
- SO 52-74-01 ŽST CHRSTAVA, EO
- SO 52-76-01 ŽST CHRSTAVA, ROZVODY NN A VO
- SO 52-76-02 ŽST CHRSTAVA, OSVĚTLENÍ 1. NÁSTUPIŠTĚ
- SO 52-76-03 ŽST CHRSTAVA, OSVĚTLENÍ 2. NÁSTUPIŠTĚ
- SO 52-76-04 ŽST CHRSTAVA, OSVĚTLENÍ PODCHODU
- PS 52-01-11 ŽST CHRSTAVA, SZ
- PS 52-02-11 ŽST CHRSTAVA - MÍSTNÍ KABELIZACE
- PS 52-02-21 ŽST CHRSTAVA, ROZHLASOVÉ ZAŘÍZENÍ
- PS 52-02-71 ŽST CHRSTAVA, INFORMAČNÍ SYSTÉM
- PS 52-02-43 ŽST CHRSTAVA, KAMEROVÝ SYSTÉM
- PS 52-04-11 ŽST CHRSTAVA, VÝTAHY K PŘÍSTUPU NA NÁSTUPIŠTĚ

<div>OBJEDNATEL:</div> <div> SPRÁVA ŽELEZNIČNÍ DOPRAVNÍ CESTY, s.o.</div> <div>DLÁŽDĚNÁ 1003/7 110 00 PRAHA 1 - NOVÉ MĚSTO</div>		<div>ZHOTOVITEL:</div> <div> AF-CITYPLAN s.r.o.</div> <div>MAGISTRŮ 1275/13 140 00 PRAHA 4 - MICHLE tel.: +420 277 005 500 www.af-cityplan.cz</div>		
HLAVNÍ INŽENÝR PROJEKTU:  Ing. VLADISLAV ŠEFL	ZODPOVĚDNÝ PROJEKTANT: Ing. ONDŘEJ JANOTA	VYPRACOVAL: Ing. TOMÁŠ KUBÍN	Kontroloval: Ing. LÁSZLÓ SZÍKORA	
NÁZEV PROJEKTU: <div>REKONSTRUKCE ŽST CHRSTAVA</div>				
ČÁST:	MOSTY, PROPUSTKY A ZDI			
STAVEBNÍ OBJEKT:	SO 52-20-03 Železniční most v ev. km 10,504 - podchod			
PŘÍLOHA:	NOVÝ STAV - PŮDORYS			
KRAJ:	LIBERECKÝ KRAJ	ČÁST: <div>D.2.1.4</div>	ČÍSLO OBJEKTU:	ČÍSLO PŘÍLOHY:
DATUM:	7/2019		4	3
STUPEŇ:	DUR			
MĚŘÍTKO:	-			
Č. ZAKÁZKY:	2017/0097			