


SO 52-61-01 ŽST CHRSTAVA, REKONSTRUKCE VB
PŮDORYS 1.NP, NOVÝ STAV M 1:100

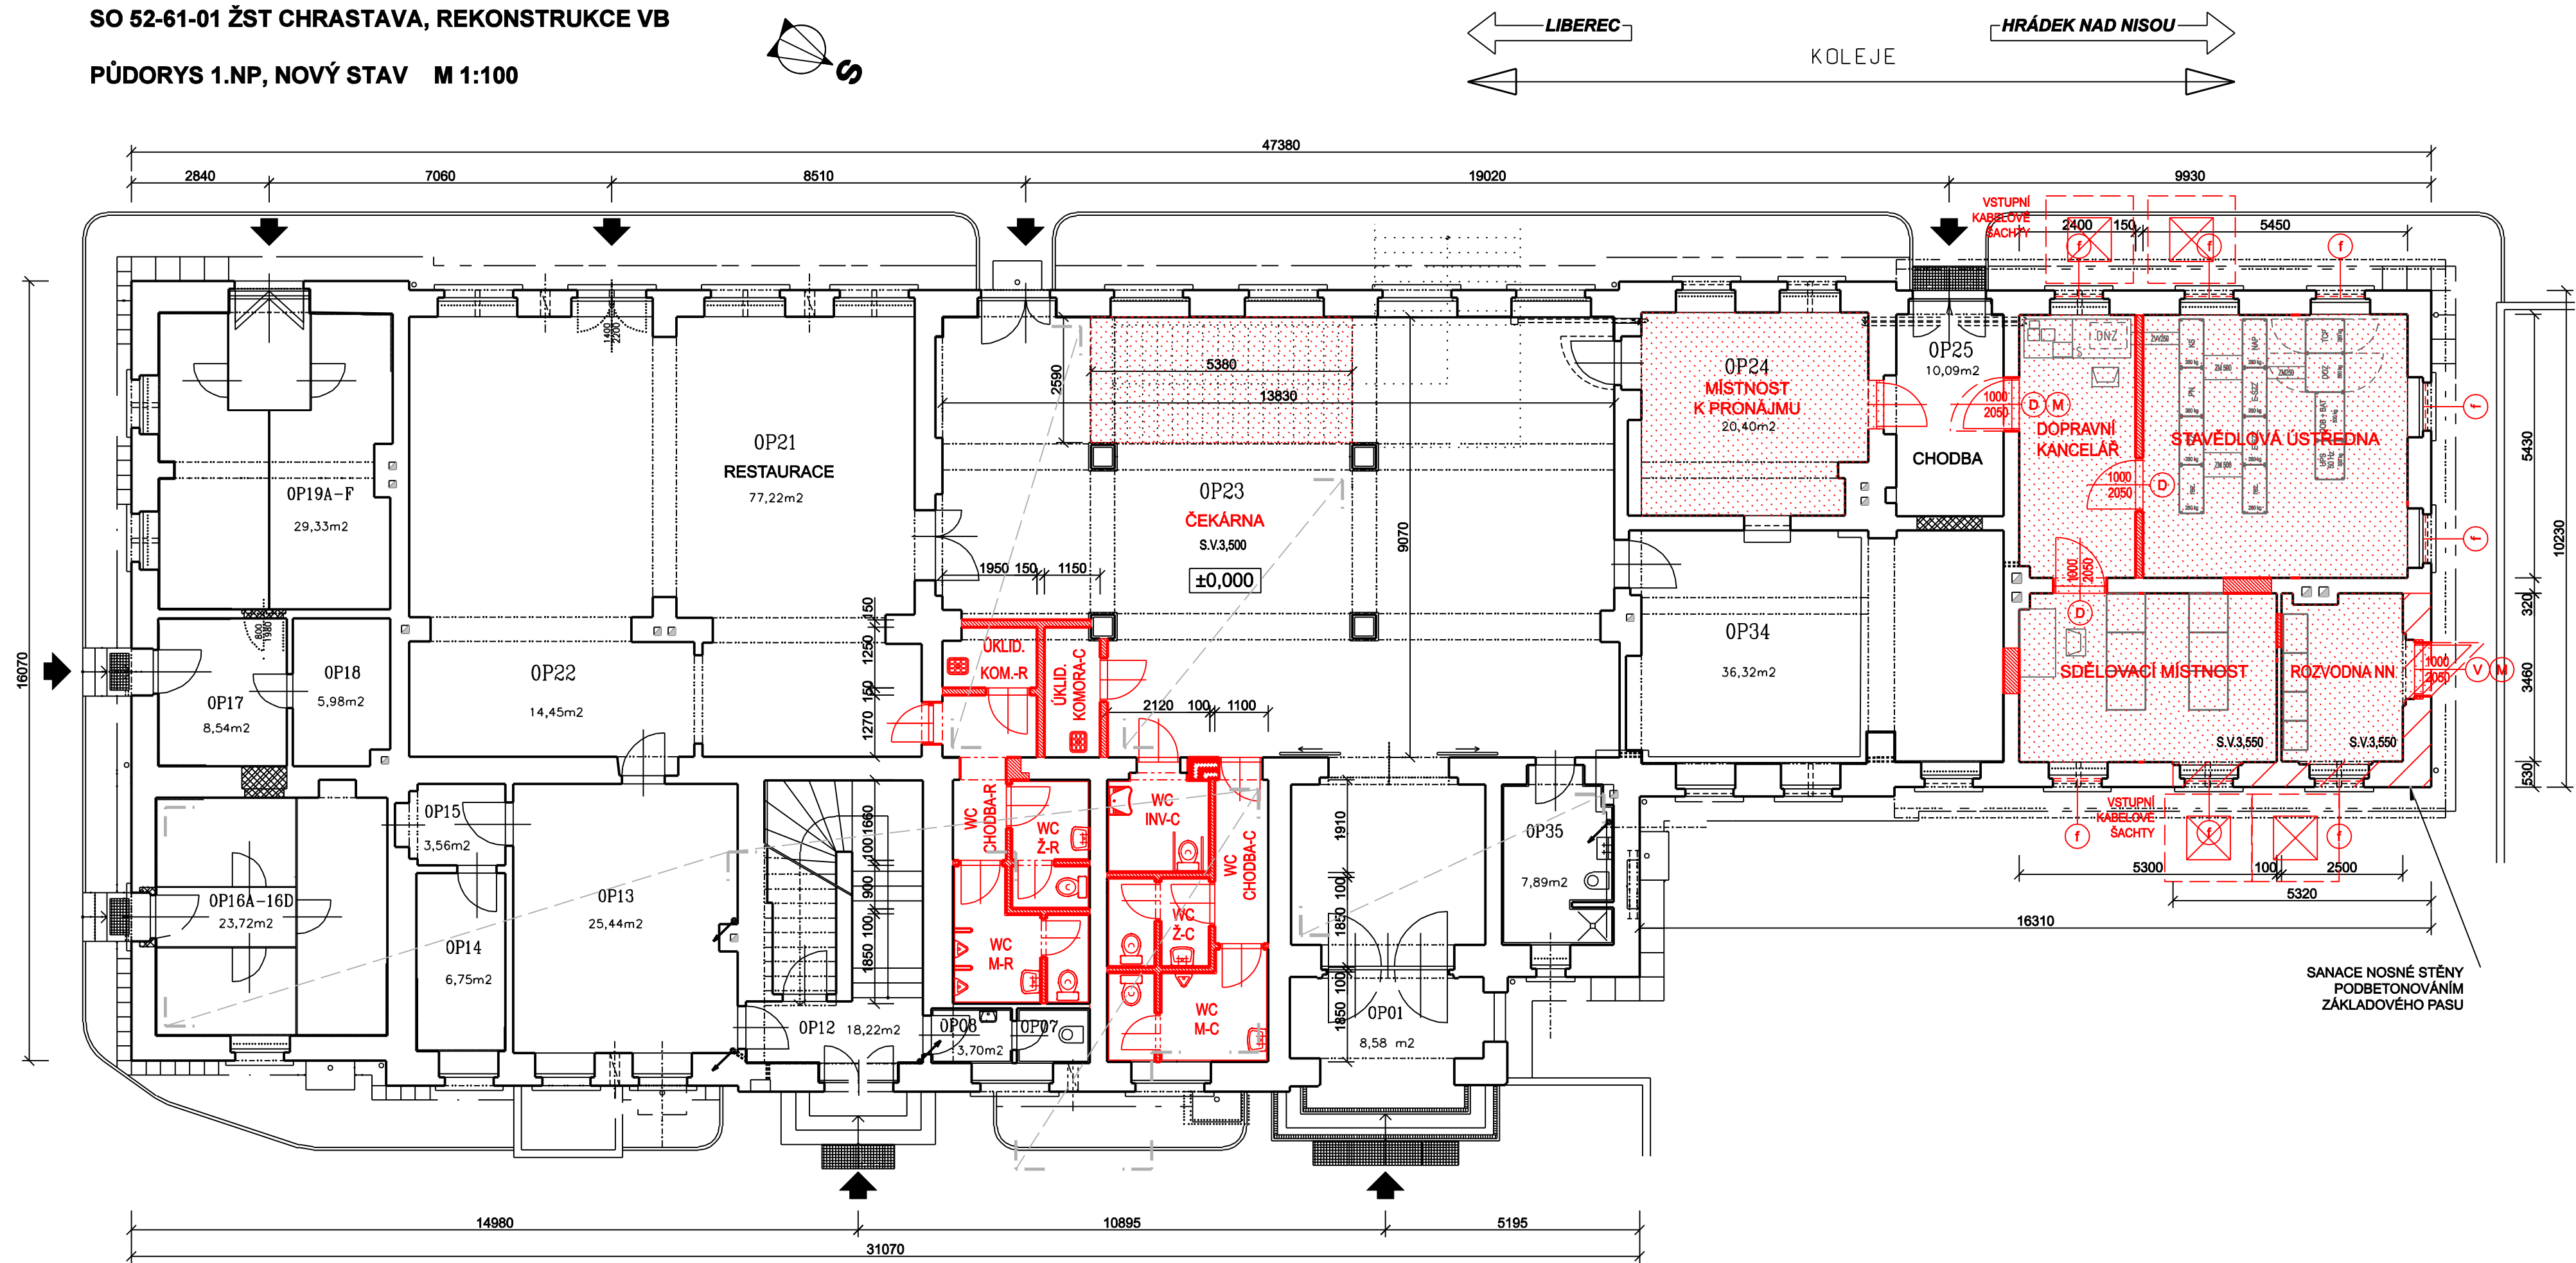

LEGENDA MÍSTNOSTÍ

ÚČEL MÍSTNOSTI	PLOCHA m ²	OPRAVA PODLAHY POVRCH	OPRAVA STĚN POVRCH	OPRAVA STROPŮ POVRCH
CHODBA	10,1	-	MALBA	MALBA
DOPRAVNÍ KANCELÁŘ	13,0	ANTISTATICKÉ PVC	OMÍTKA, MALBA	SDK PODHLED, MALBA
STAVEBOVÁ ÚSTŘEDNA	29,6	ANTISTATICKÉ PVC	OMÍTKA, MALBA	SDK PODHLED, MALBA
SDĚLOVACÍ MÍSTNOST	18,4	ANTISTATICKÉ PVC	OMÍTKA, MALBA	SDK PODHLED, MALBA
ROZVODNA NN	9,0	ANTISTATICKÉ PVC	OMÍTKA, MALBA	SDK PODHLED, MALBA
MÍSTNOST K PRONÁJMU	20,4	PVC	PVC SOKL, OMÍTKA, MALBA	SDK PODHLED, MALBA
ČEKÁRNA	28,7	DLAŽBA (ČÁST)	KERAM. SOKL, OMÍTKA, MALBA	SDK PODHLED, MALBA
WC CHODBA MUŽI, ŽENY, ŮKL. KOM-RESTAURACE	17,1	KERAMICKÁ DLAŽBA	KERAM. SOKL, OMÍTKA, MALBA	SDK PODHLED, MALBA
WC CHODBA MUŽI, ŽENY, ŮKL. KOM-RESTAURACE	17,3	KERAMICKÁ DLAŽBA	KERAM. SOKL, OMÍTKA, MALBA	SDK PODHLED, MALBA
WC INVALIDÉ	4,4	KERAMICKÁ DLAŽBA	KERAM. SOKL, OMÍTKA, MALBA	SDK PODHLED, MALBA

OPXX: STÁVAJÍCÍ MÍSTNOST 1. NP BEZ REKONSTRUKCE

LEGENDA MATERIÁLŮ

- STÁVAJÍCÍ KONSTRUKCE, ZDVO: CIHLÝ, KÁMEN
- DOZDÍVKY Z CIHEL, PLYNCH PALENTCH NA MVC
- NOVÁ KONSTRUKCE PODLAHY VČ. HYDROIZOLACE
- PODSKLEPENÁ ČÁST VÝPRVNÍ BUDOVY
- NOVÉ VCHODOVÉ DVEŘE
- NOVÉ VNITRNÍ DVEŘE
- NOVÉ VNITRNÍ DVEŘE, POŽÁRNĚ BEZPEČNOSTNÍ
- NOVÉ VCHODOVÉ DVEŘE, POŽÁRNĚ BEZPEČNOSTNÍ
- OCELOVÁ MŘÍŽ OTEVŘAVÁ
- BEZPEČNOSTNÍ FOLIE - SKLENĚNÉ VÝPLNĚ OKEN

SOUŘADNICOVÝ S-UTSK, VÝŠKOVÝ SYSTÉM BpV

OBJEDNATEL: SPRÁVA ŽELEZNIČNÍ DOPRAVNÍ CESTY, s.o. DLAŽBOVÁ 1003/7 110 00 PRAHA 1 - NOVÉ MĚSTO		ZHOTOVITEL: AF-CITYPLAN s.r.o. MAGISTRÁT 1272/13 140 00 PRAHA 4 - NÁCHLE TEL.: +420 277 005 900 www.af-cityplan.cz		
HLAVNÍ INŽENÝR PROJEKTU: Ing. VLADISLAV ŠEL	ZODPOVĚDNÝ PROJEKTANT: Ing. MILADA HUBĚŠÍ	VÝPRAVOVAL: Ing. MILADA HUBĚŠÍ	KONTROLOVAL: Ing. VLADISLAV ŠEL	
NÁZEV PROJEKTU: REKONSTRUKCE ŽST CHRSTAVA				
ČÁST:	POZEMNÍ OBJEKTY BUDOV (PROVOZNÍ, TECHNOLOGICKÉ, SKLADOVÉ)			
STAVEBNÍ OBJEKT:	SO 52-61-01 ŽST CHRSTAVA, REKONSTRUKCE VÝPRVNÍ BUDOVY			
PŘÍLOHA:	PŮDORYS 1. NP, NOVÝ STAV			
KRAJ:	LIBERECKÝ KRAJ	ČÁST:	CÍSLO OBJEKTU:	CÍSLO PŘÍLOHY:
DATUM:	6/2019		D.2.2.1	1
STUPEŇ:	DUR			4
MĚŘÍTKO:	1 : 100			
C. ZAKÁZKY:	2017/0064			