

žst. LIBEREC


DOK - Přenos a návaznosti

žst. CHRASTAVA


žst. CHOTYNĚ

žst. BILÝ KOSTEL NAD LISOU

žst. HRADEK NAD NISOU

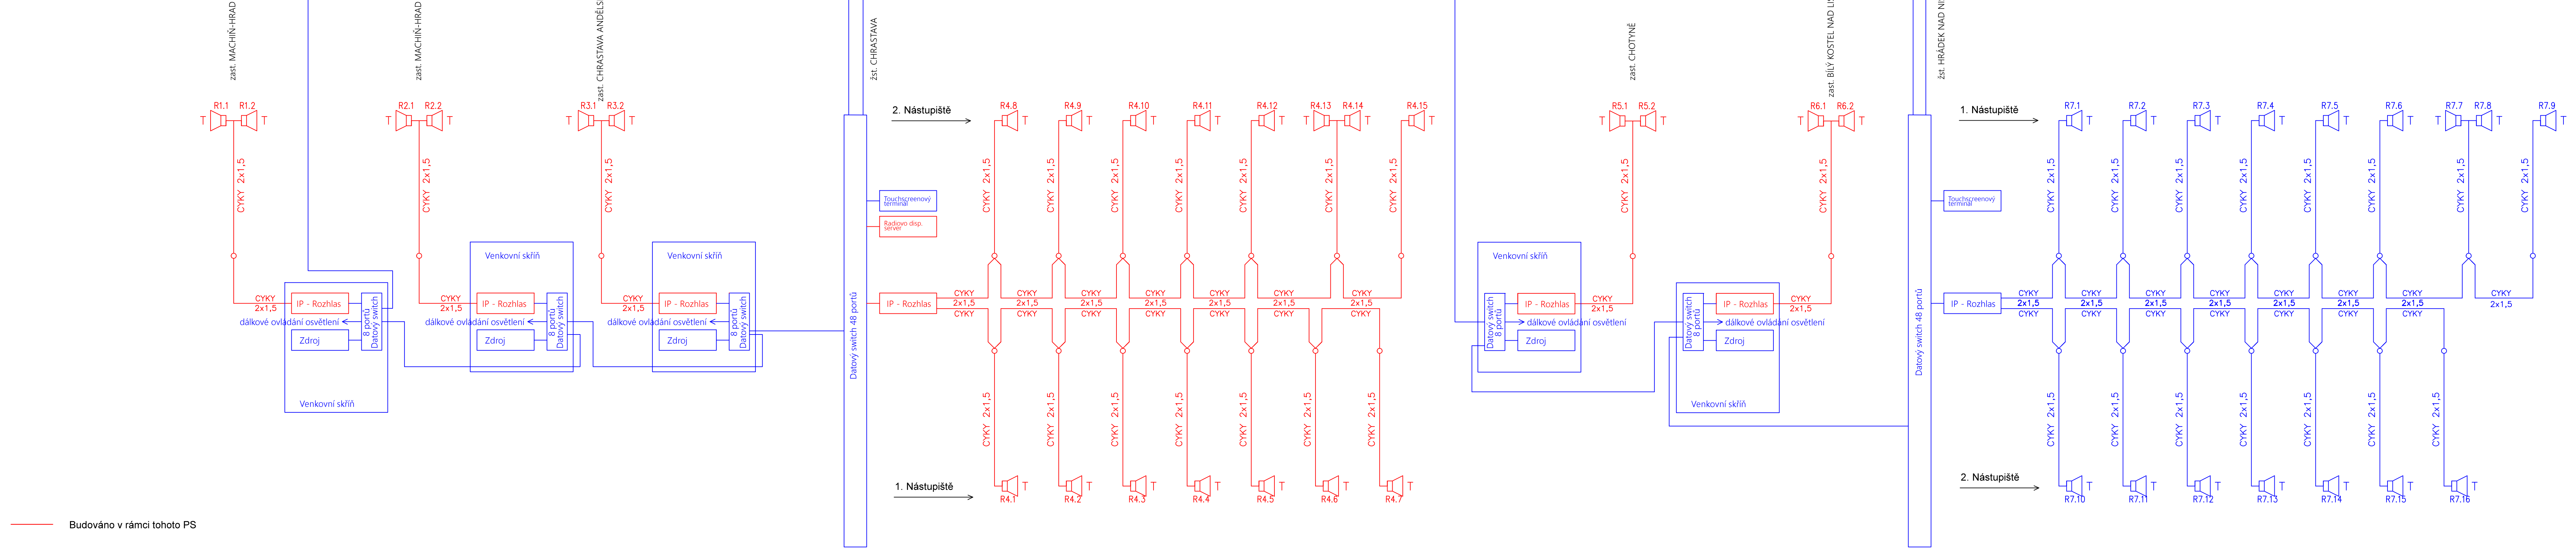

- Budováno v rámci tohoto PS
- Budováno v rámci jiného PS této stavby
- Reproduktor malý, venkovní tlakový

<div>OBJEDNATEL:</div> <div></div> <div>SPRÁVA ŽELEZNIČNÍ DOPRAVNÍ CESTY, s.o.</div> <div>DLÁŽDĚNÁ 1003/7</div> <div>110 00 PRAHA 1 - NOVÉ MĚSTO</div>		<div>ZHOTOVITEL:</div> <div></div> <div>AF-CITYPLAN s.r.o.</div> <div>MAGISTRŮ 1275/13</div> <div>140 00 PRAHA 4 - MICHLE</div> <div>+420 277 005 500</div> <div>www.af-cityplan.cz</div>		
<div>PODZHOTOVITEL:</div> <div></div> <div>STOSMOL, s.r.o.</div> <div>MAŘÁKOVA 3079/2</div> <div>400 01 USTÍ NAD LABEM</div> <div>tel.: +420 725 881 561</div>		<div>HLAVNÍ INŽENÝR PROJEKTU:</div> <div></div> <div>Ing. VLADISLAV ŠEFL</div> <div>VYPRACOVAL:</div> <div></div> <div>MICHAL SLIVA</div>	<div>ZODPOVĚDNÝ PROJEKTANT:</div> <div></div> <div>Ing. VLADIMÍR HADRABA</div> <div>KONTROLOVAL:</div> <div></div> <div>Ing. JIŘÍ ŠTOLBA</div>	
<div>NÁZEV PROJEKTU:</div> <div>REKONSTRUKCE ŽST CHRASTAVA</div>				
<div>ČÁST:</div>	<div>INFORMAČNÍ ZAŘÍZENÍ</div>			
<div>STAVEBNÍ OBJEKT:</div>	<div>ROZHLASY</div>			
<div>PŘÍLOHA:</div>	<div>SCHÉMA ROZHLASU</div>			
<div>KRAJ:</div>	<div>LIBERECKÝ KRAJ</div>	<div>ČÁST:</div>	<div>ČÍSLO OBJEKTU:</div>	<div>ČÍSLO PŘÍLOHY:</div>
<div>DATUM:</div>	<div>6/2019</div>	<div>D.1.2.3</div>		<div>18</div>
<div>STUPEŇ:</div>	<div>DUR</div>			
<div>MĚŘÍTKO:</div>	<div>-</div>			
<div>Č. ZAKÁZKY:</div>	<div>2017/0097</div>			