

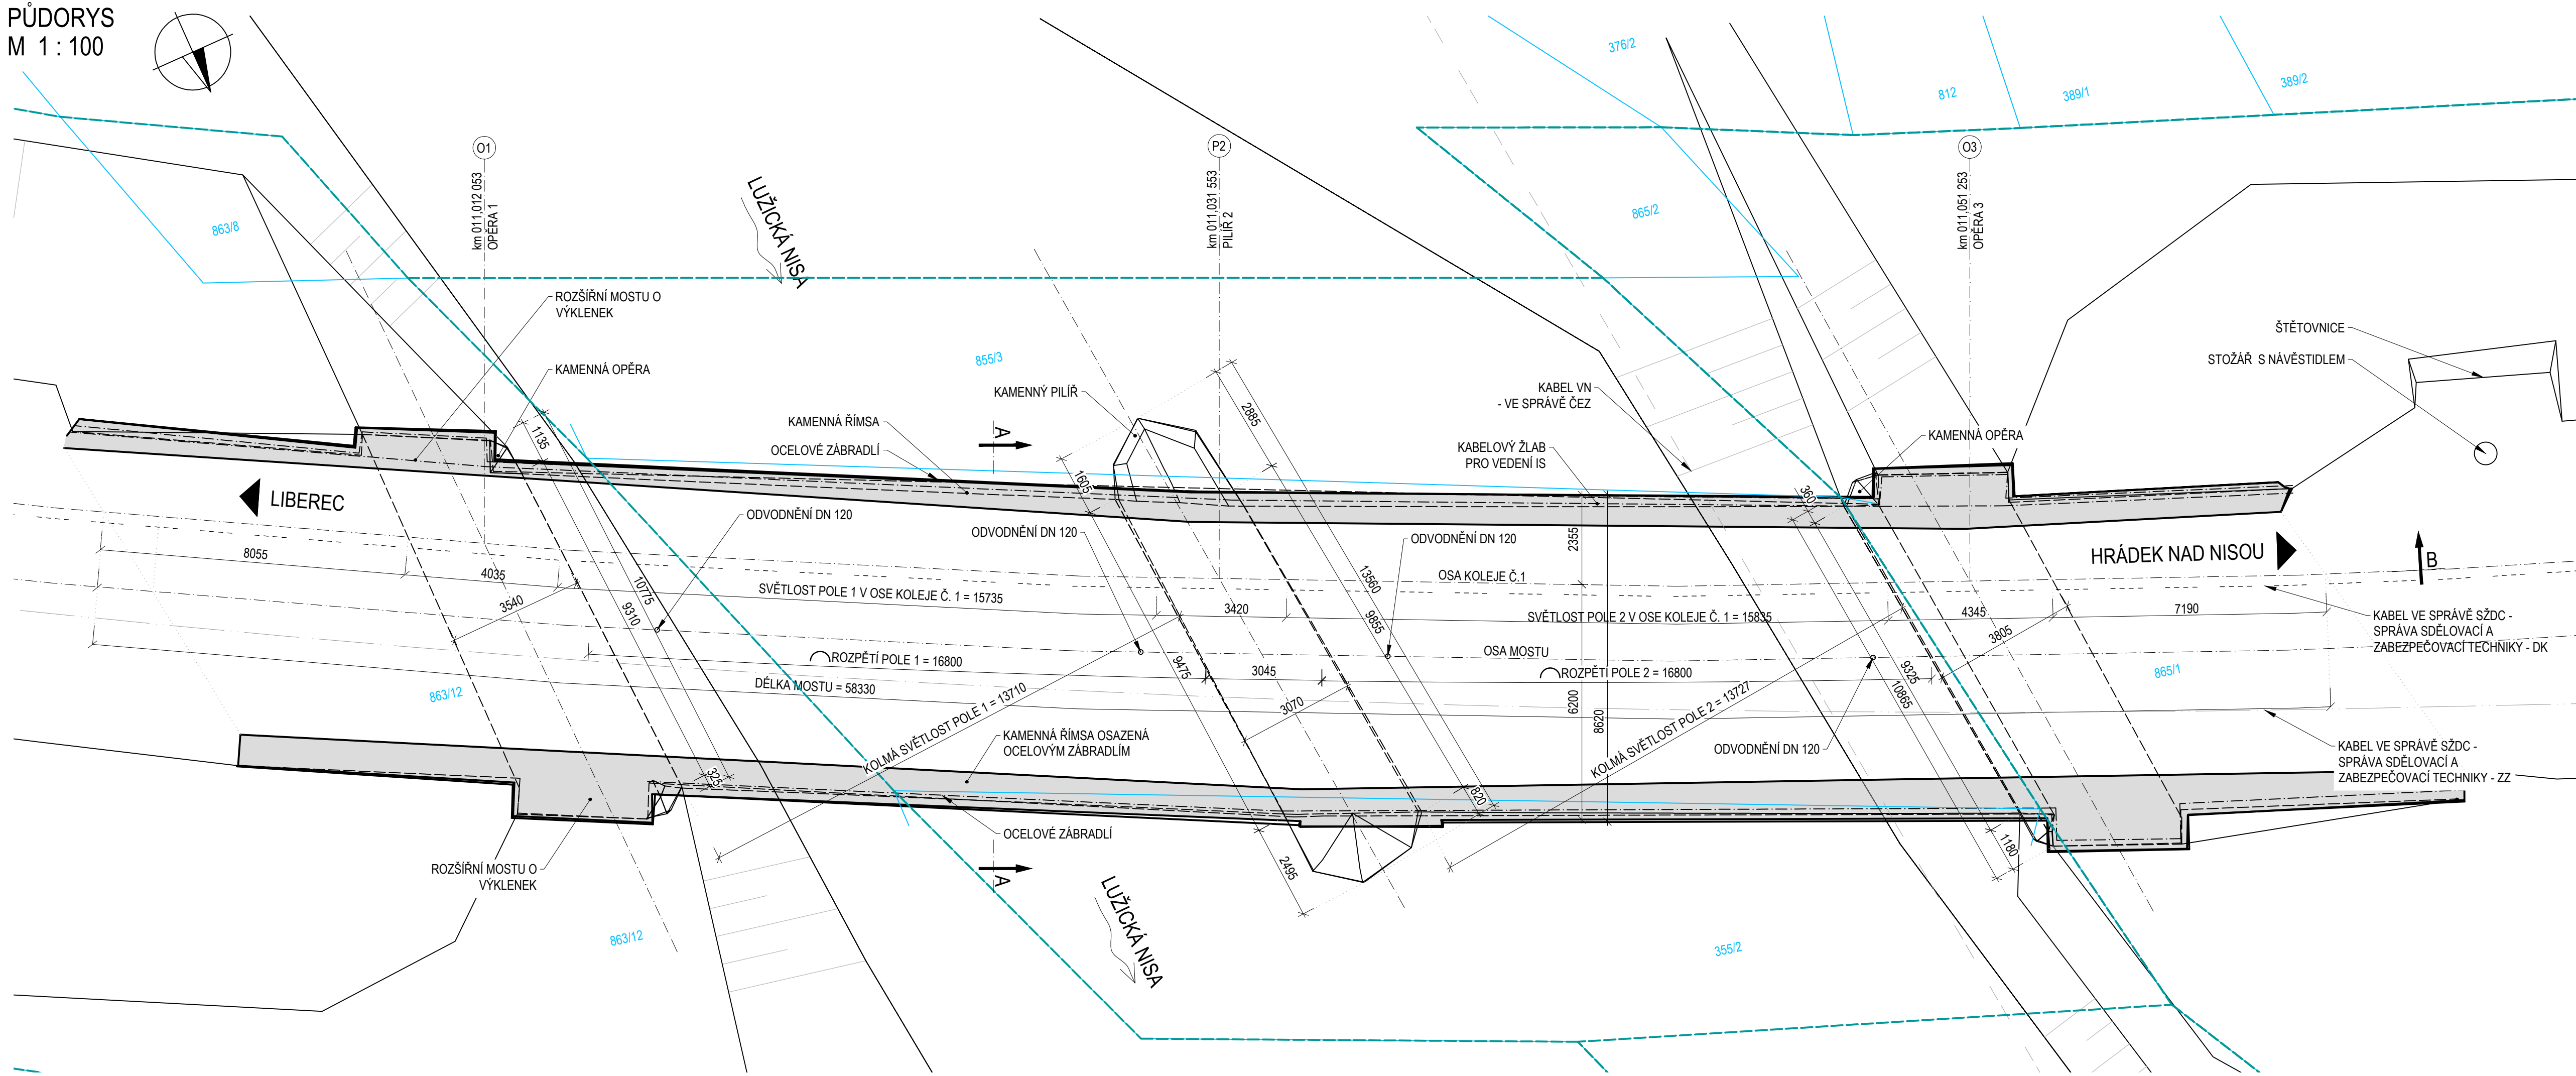



PŮDORYS  
M 1 : 100

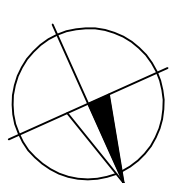

ŘEZ A - A  
M 1 : 100

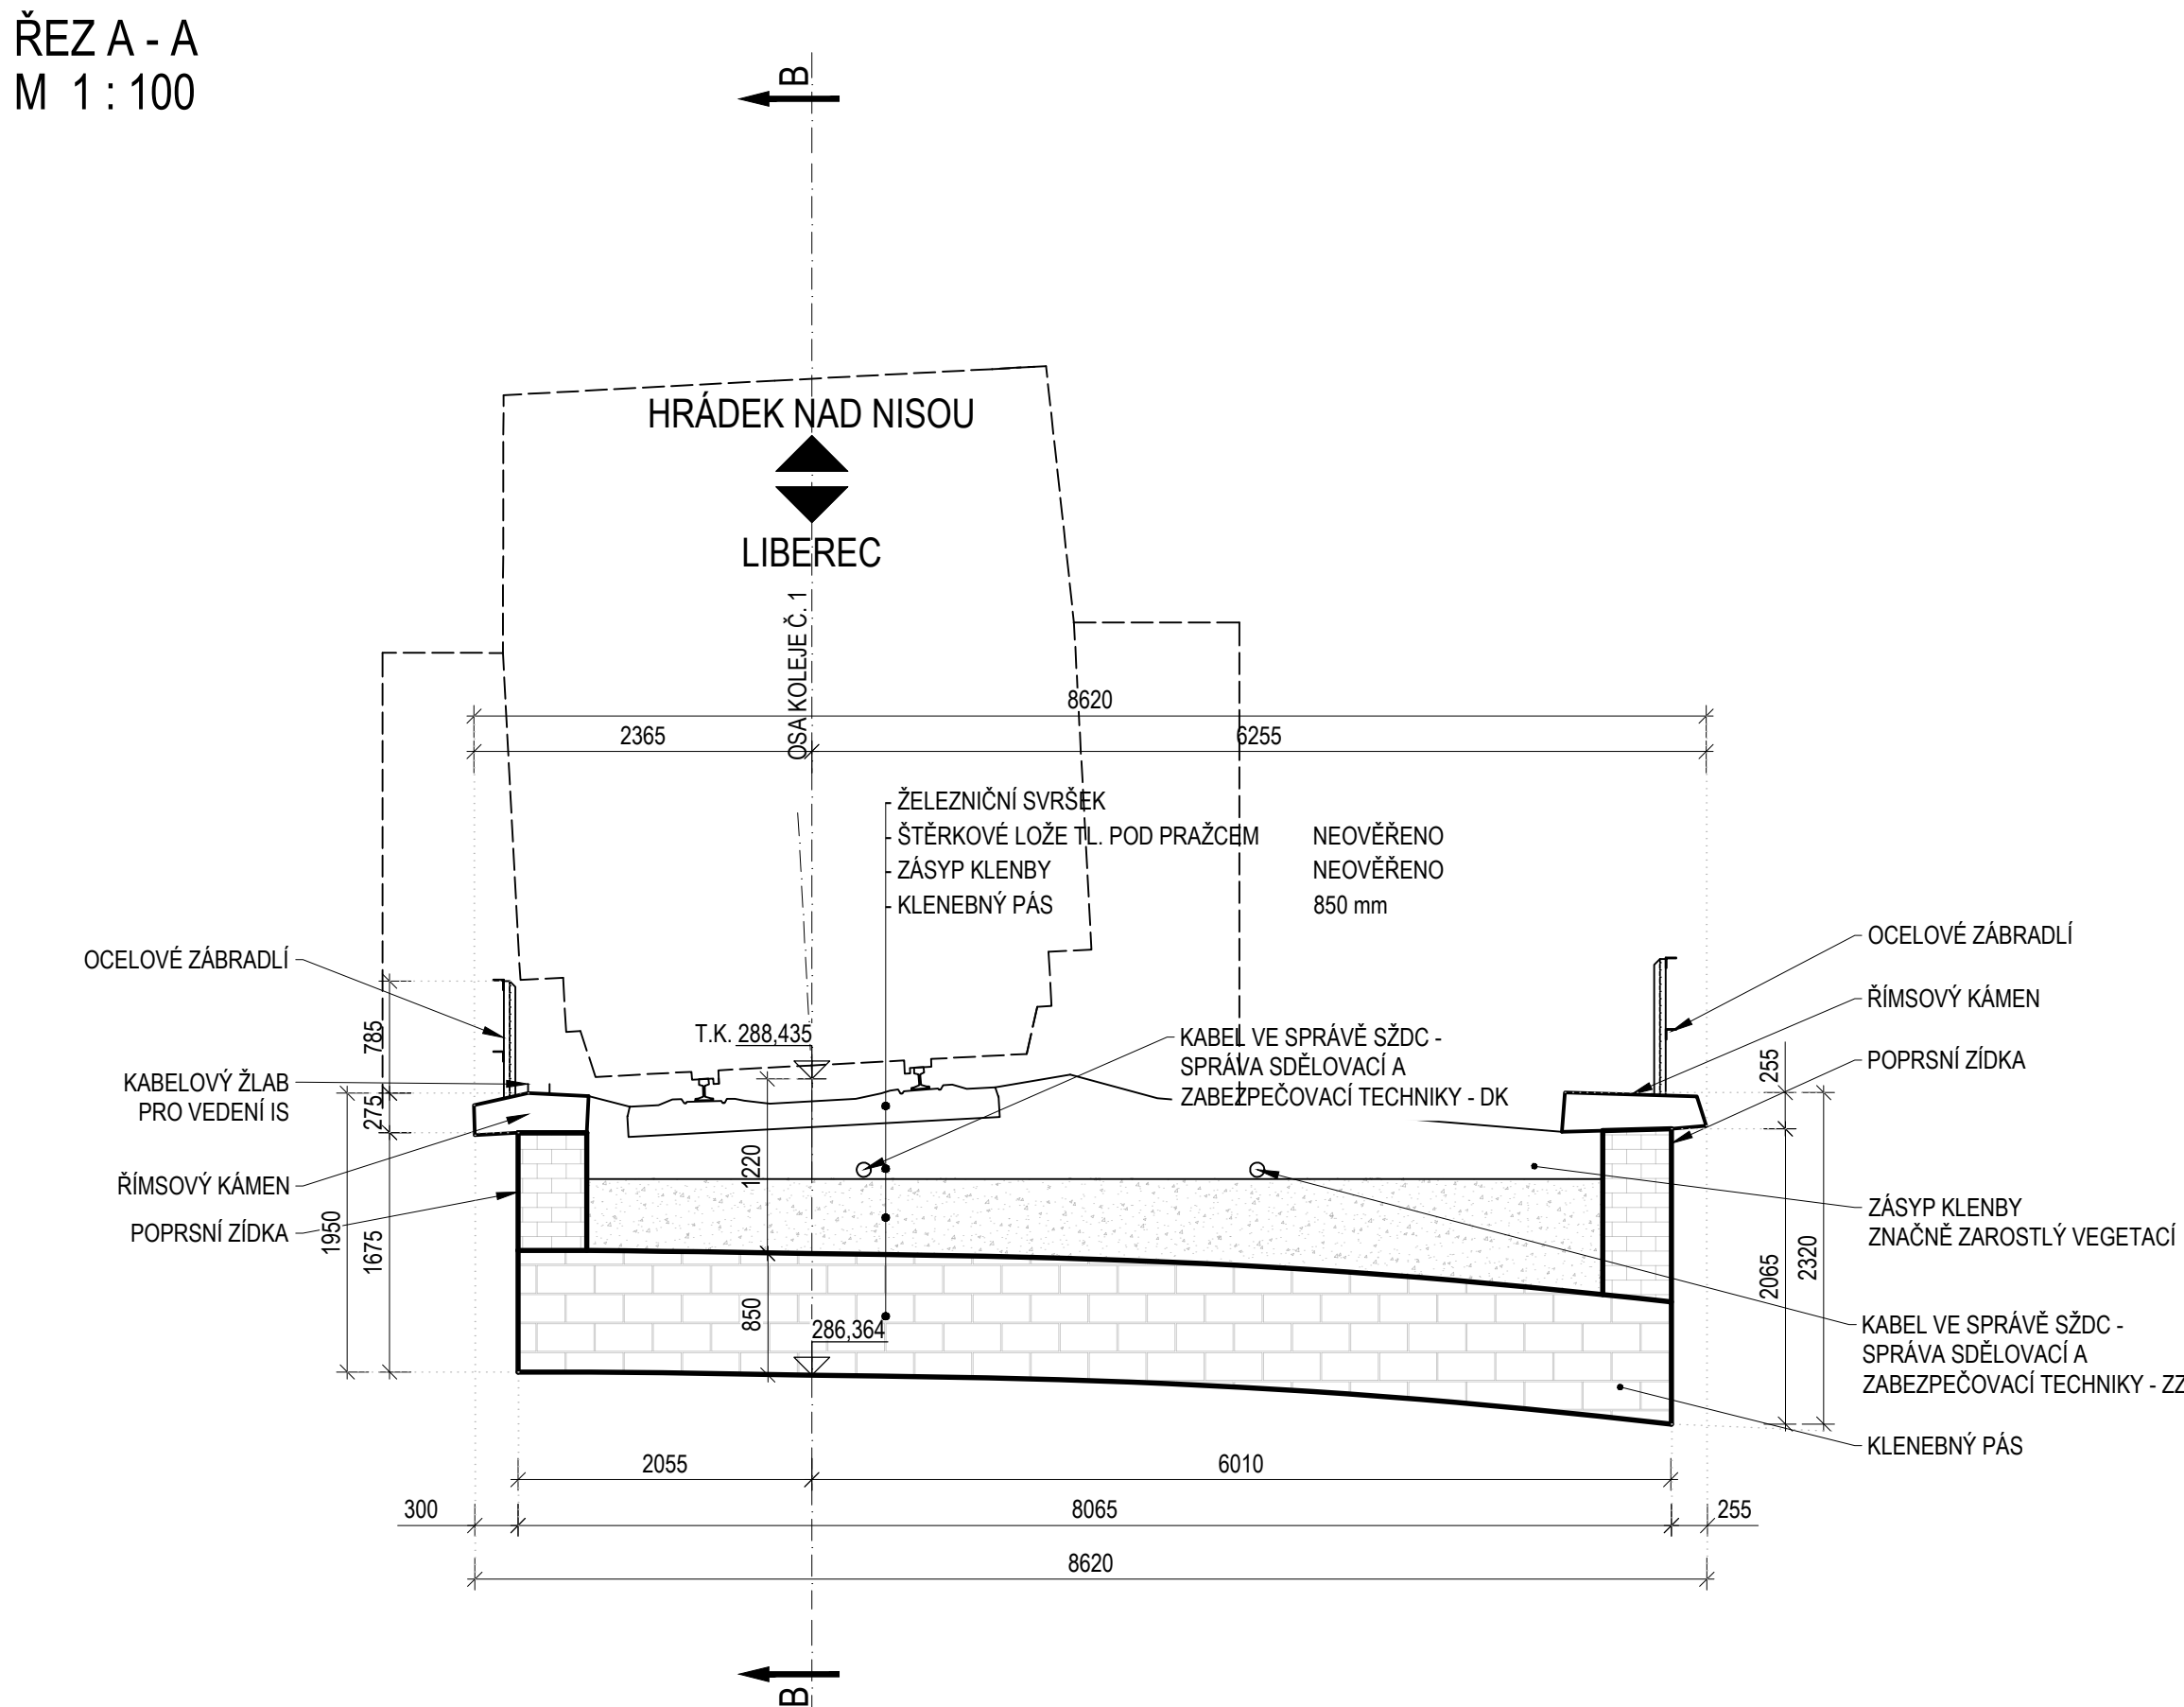

PODÉLNÝ ŘEZ B-B  
M 1 : 100

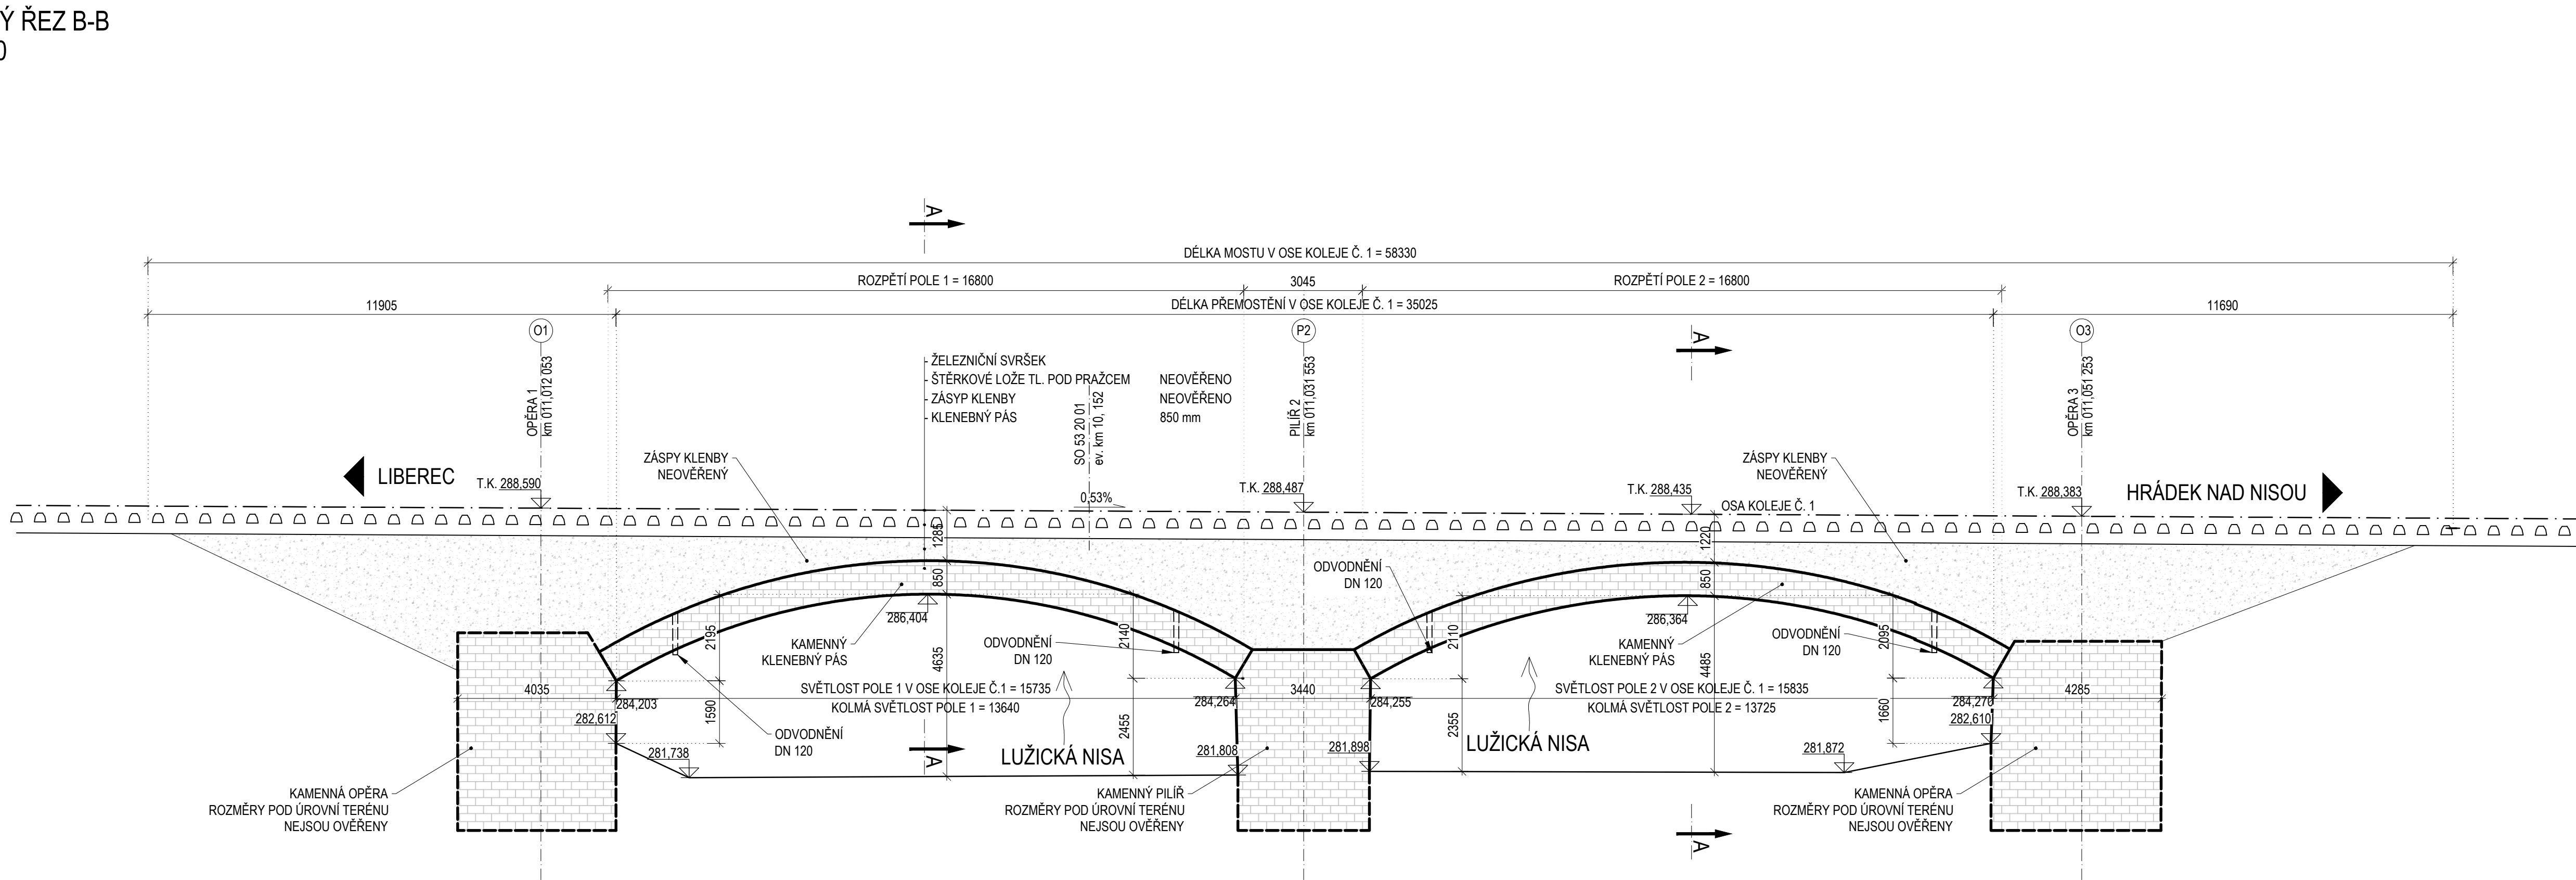

## POZNÁMKY:

- ROZMĚRY SKRYTÝCH KONSTRUKCÍ JSOU PŘEDPOKLÁDANÉ A NEMUSÍ SOUHLASIT SE SKUTEČNOSTÍ
- ZAKRESLENÍ STÁVAJÍCÍCH INŽENÝRSKÝCH SÍTÍ JE POUZE INFORMATIVNÍ DLE PODKLADŮ POSKYTNUTÝCH JEDNOTLIVÝMI SPRÁVCI
- SÍTĚ PŘED ZAPOČETÍM STAVEBNÍCH PRACÍ JE NUTNÉ PROVÉST JEDNOTLIVÝMI SPRÁVCI PŘESNÉ VYTÝČENÍ
- DISPOZICE MOSTU VYCHÁZÍ ZE ZAMĚŘENÍ A PROVEDENÉ DIAGNOSTIKY
- SOUŘADNICOVÝ SYSTÉM: S-JTSK, VÝŠKOVÝ SYSTÉM: BpV

## LEGENDA:

- OBVOD DRÁHY
- KATASTR NEMOVITOSTÍ

SOUŘADNICOVÝ SYSTÉM: S-JTSK, VÝŠKOVÝ SYSTÉM: BpV

OBJEDNATEL: <b>SŽDC</b> SPRÁVA ŽELEZNIČNÍ DOPRAVNÍ CESTY, s.o. DLÁŽEŇNÁ 1003/7 140 00 PRAHA 4 - MICHLE tel.: +420 277 005 500 www.af-cityplan.cz		ZHOTOVITEL: <b>AF-CITYPLAN s.r.o.</b> MAGISTR 1275/13 140 00 PRAHA 4 - MICHLE tel.: +420 277 005 500 www.af-cityplan.cz	
HLAVNÍ INŽENÝR PROJEKTU: Ing. VLADISLAV ŠEFL	ZODPOVĚDNÝ PROJEKTANT: Ing. ONDŘEJ JANOTA	VYPRACOVAL: Ing. ONDŘEJ JANOTA	KONTROLOVAL: Ing. LÁSLAV ŠKOR
NAZEV PROJEKTU: <b>REKONSTRUKCE ŽST CHRASTAVA</b>			
ČÁST:	MOSTY, PROPUSTKY A ZDI		
STAVEBNÍ OBJEKT:	SO 53-20-01 Železniční most v ev. km 11,026		
PŘÍLOHA:	STÁVAJÍCÍ STAV - PŘEHLEDNÝ VÝKRES		
KRAJ:	LIBERECKÝ KRAJ	ČÁST:	D.2.1.4
DATUM:	7/2019	ČÍSLO OBJEKTU:	7
STUPEŇ:	DUR	ČÍSLO PŘÍLOHY:	3
MĚŘÍTKO:	-		
Č. ZAKÁZKY:	2017/0097		