


Rekonstrukce ŽST Chrastava  
C.3.7 - Situace km 9,0 - 9,7  
1:1000 - 5 x A4

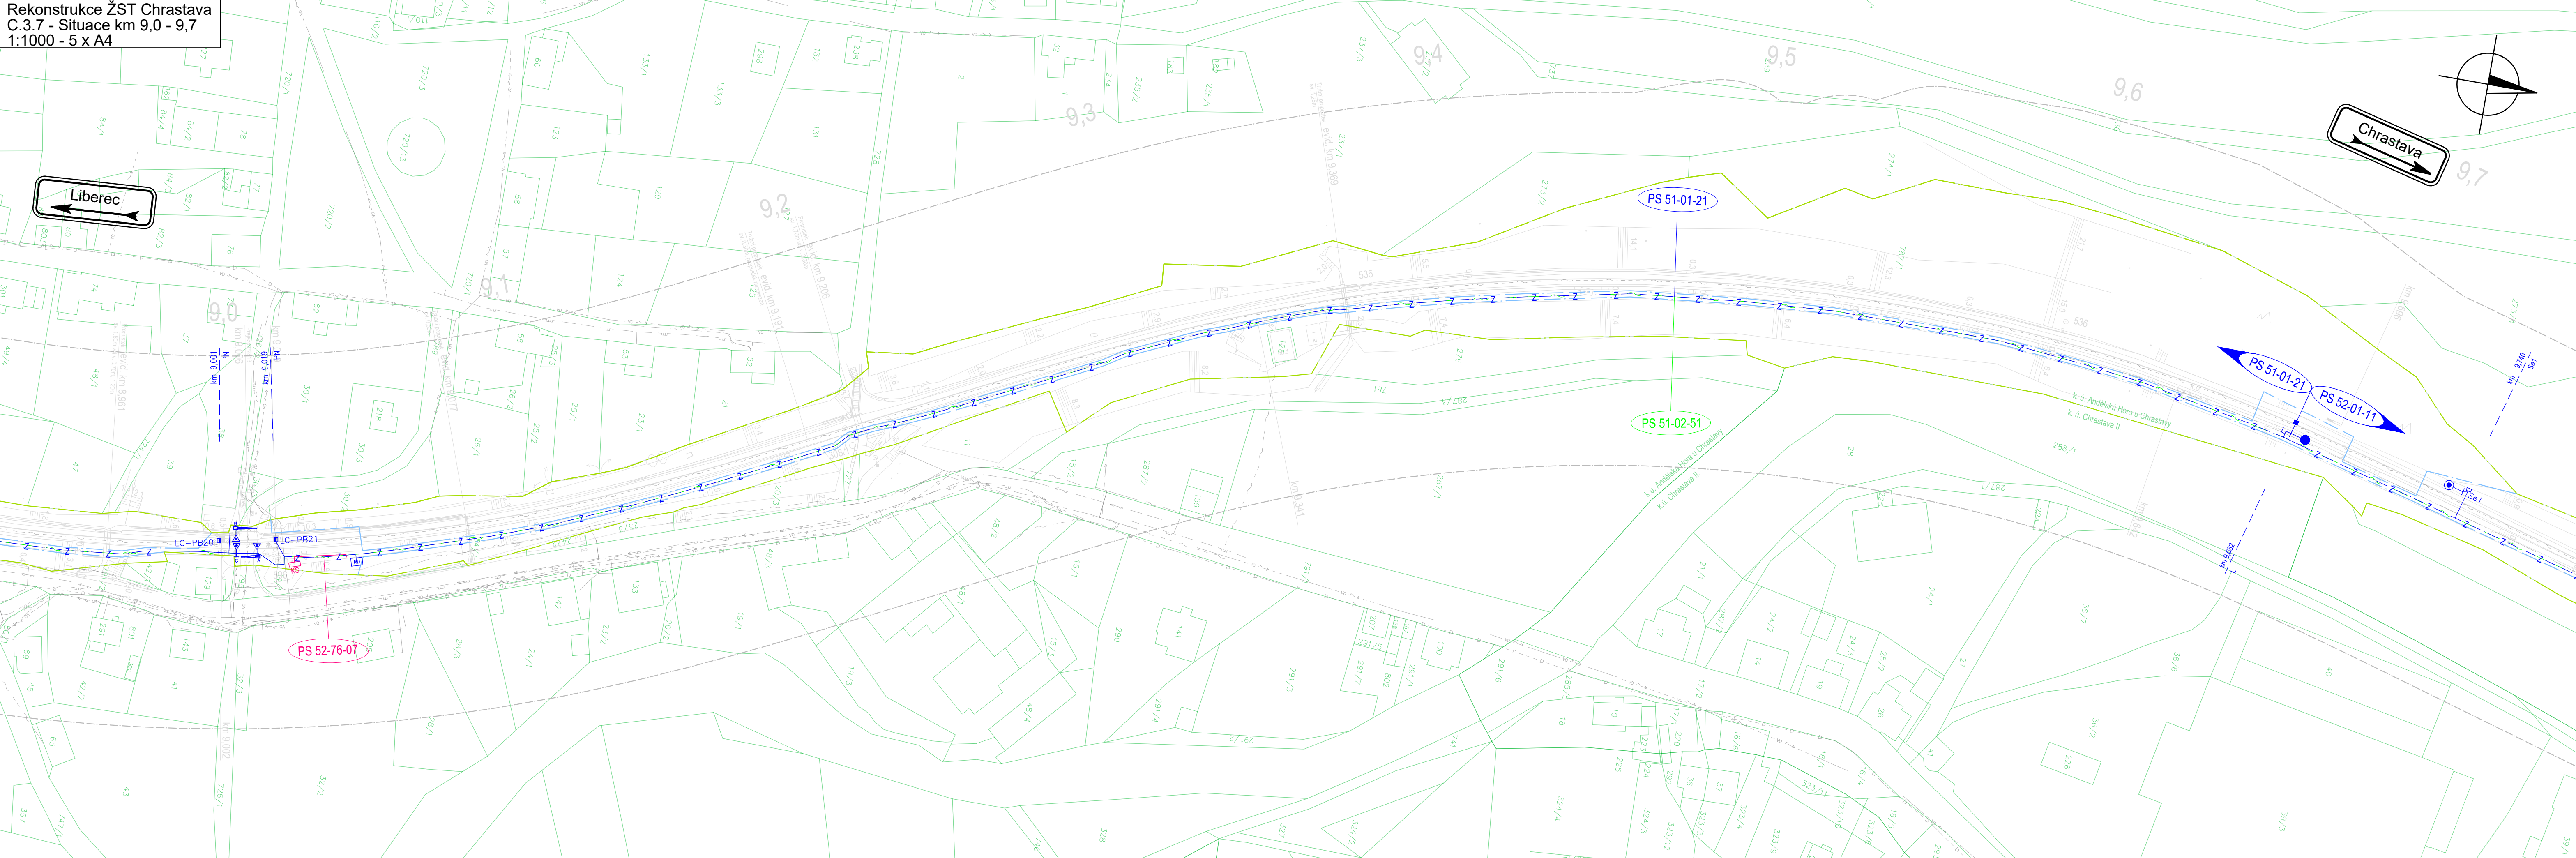

seznam provozních souborů a stavebních objektů:  
PS 51-01-21 Liberec - Chrastava, TZZ  
PS 52-01-11 ŽST Chrastava, SZZ  
PS 51-02-51 Liberec - Chrastava, DOK a TK  
PS 52-76-07 Liberec - Hrádek nad Nisou,  
nápajení zastávek a železničních přejezdů

- nové inženýrské sítě:
- zabezpečovací vedení
  - zabezpečovací zařízení - návěstidla
  - sdělovací vedení
- stávající stav:
- hranice stávajícího drážního pozemku
  - zaměření stávajícího stavu
  - katastr
  - budoucí obvod dráhy
  - obvod stavby
  - ochranné pásmo dráhy
- stávající inženýrské sítě:
- VTL plynovod
  - STL plynovod
  - NTL plynovod
  - el. vedení VVN
  - el. vedení VN
  - el. vedení NN
  - el. vedení VO
  - vodovod
  - kanalizace jednotná
  - kanalizace dešťová
  - kanalizace splašková
  - sdělovací vedení
  - zabezpečovací vedení

OBJEDNATEL: SPRÁVA ŽELEZNIČNÍ DOPRAVNÍ CESTY, s.o. DLÁŽDĚNÁ 1003/7 110 00 PRAHA 1 - NOVÉ MĚSTO		ZHOTOVITEL: AF-CITYPLAN s.r.o. MAGISTRŮ 1275/13 140 00 PRAHA 4 - MICHLE tel.: +420 277 005 500 www.af-cityplan.cz	
HLAVNÍ INŽENÝR PROJEKTU: Ing. VLADISLAV ŠEFL	ZODPOVĚDNÝ PROJEKTANT: Ing. ALEŠ SVOBODA	VYPRACOVAL: Ing. VOJTECH JANKŮ	KONTROLOVAL: Ing. VLADISLAV ŠEFL
NÁZEV PROJEKTU: <b>REKONSTRUKCE ŽST CHRSTAVA</b>			
SITUAČNÍ VÝKRESY			
KOORDINAČNÍ SITUAČNÍ VÝKRES			
PŘÍLOHA: SITUACE KM 9,0 - 9,7			
KRAJ:	LIBERECKÝ KRAJ	ČÁST:	PŘÍLOHA Č.:
DATUM:	6/2019	<b>C.3</b>	<b>7</b>
STUPĚŇ:	DUR		
MĚŘÍTKO:	1:1000		
Č. ZAKÁZKY:	2017/0097	ČÍSLO PARE:	