




PŘÍČNÝ ŘEZ A-A
M 1 : 50

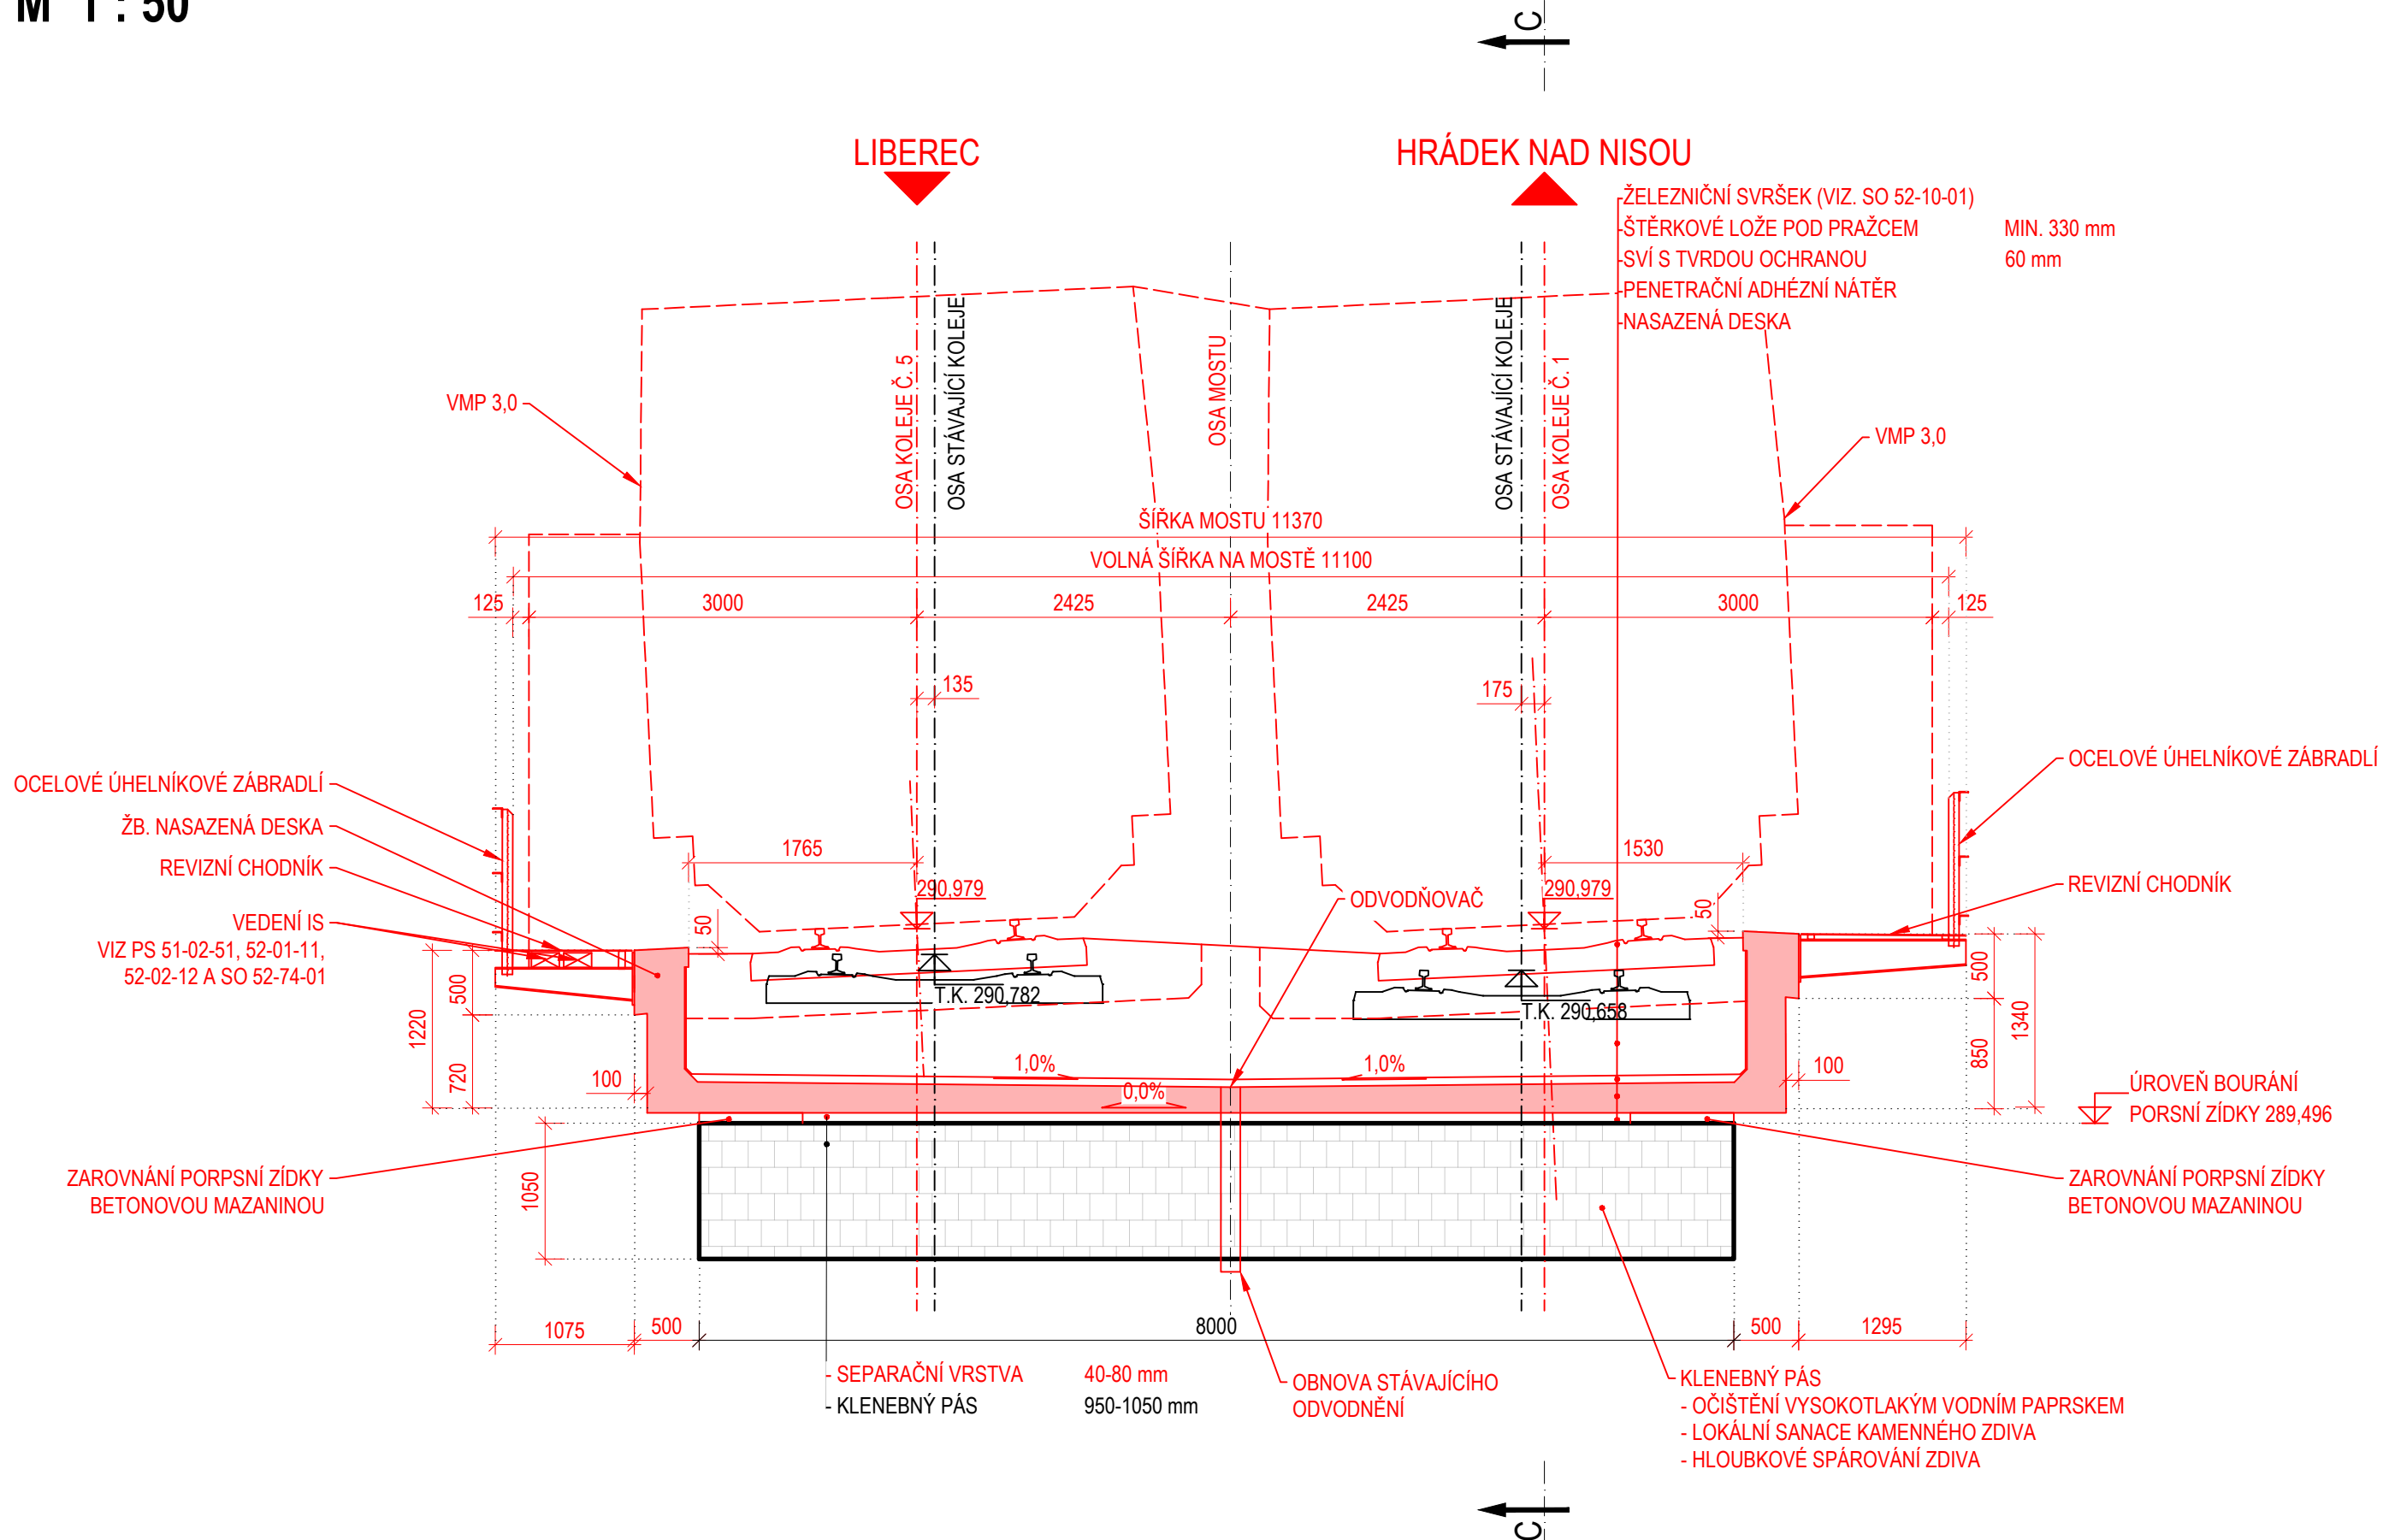

PŘÍČNÝ ŘEZ B-B
M 1 : 50

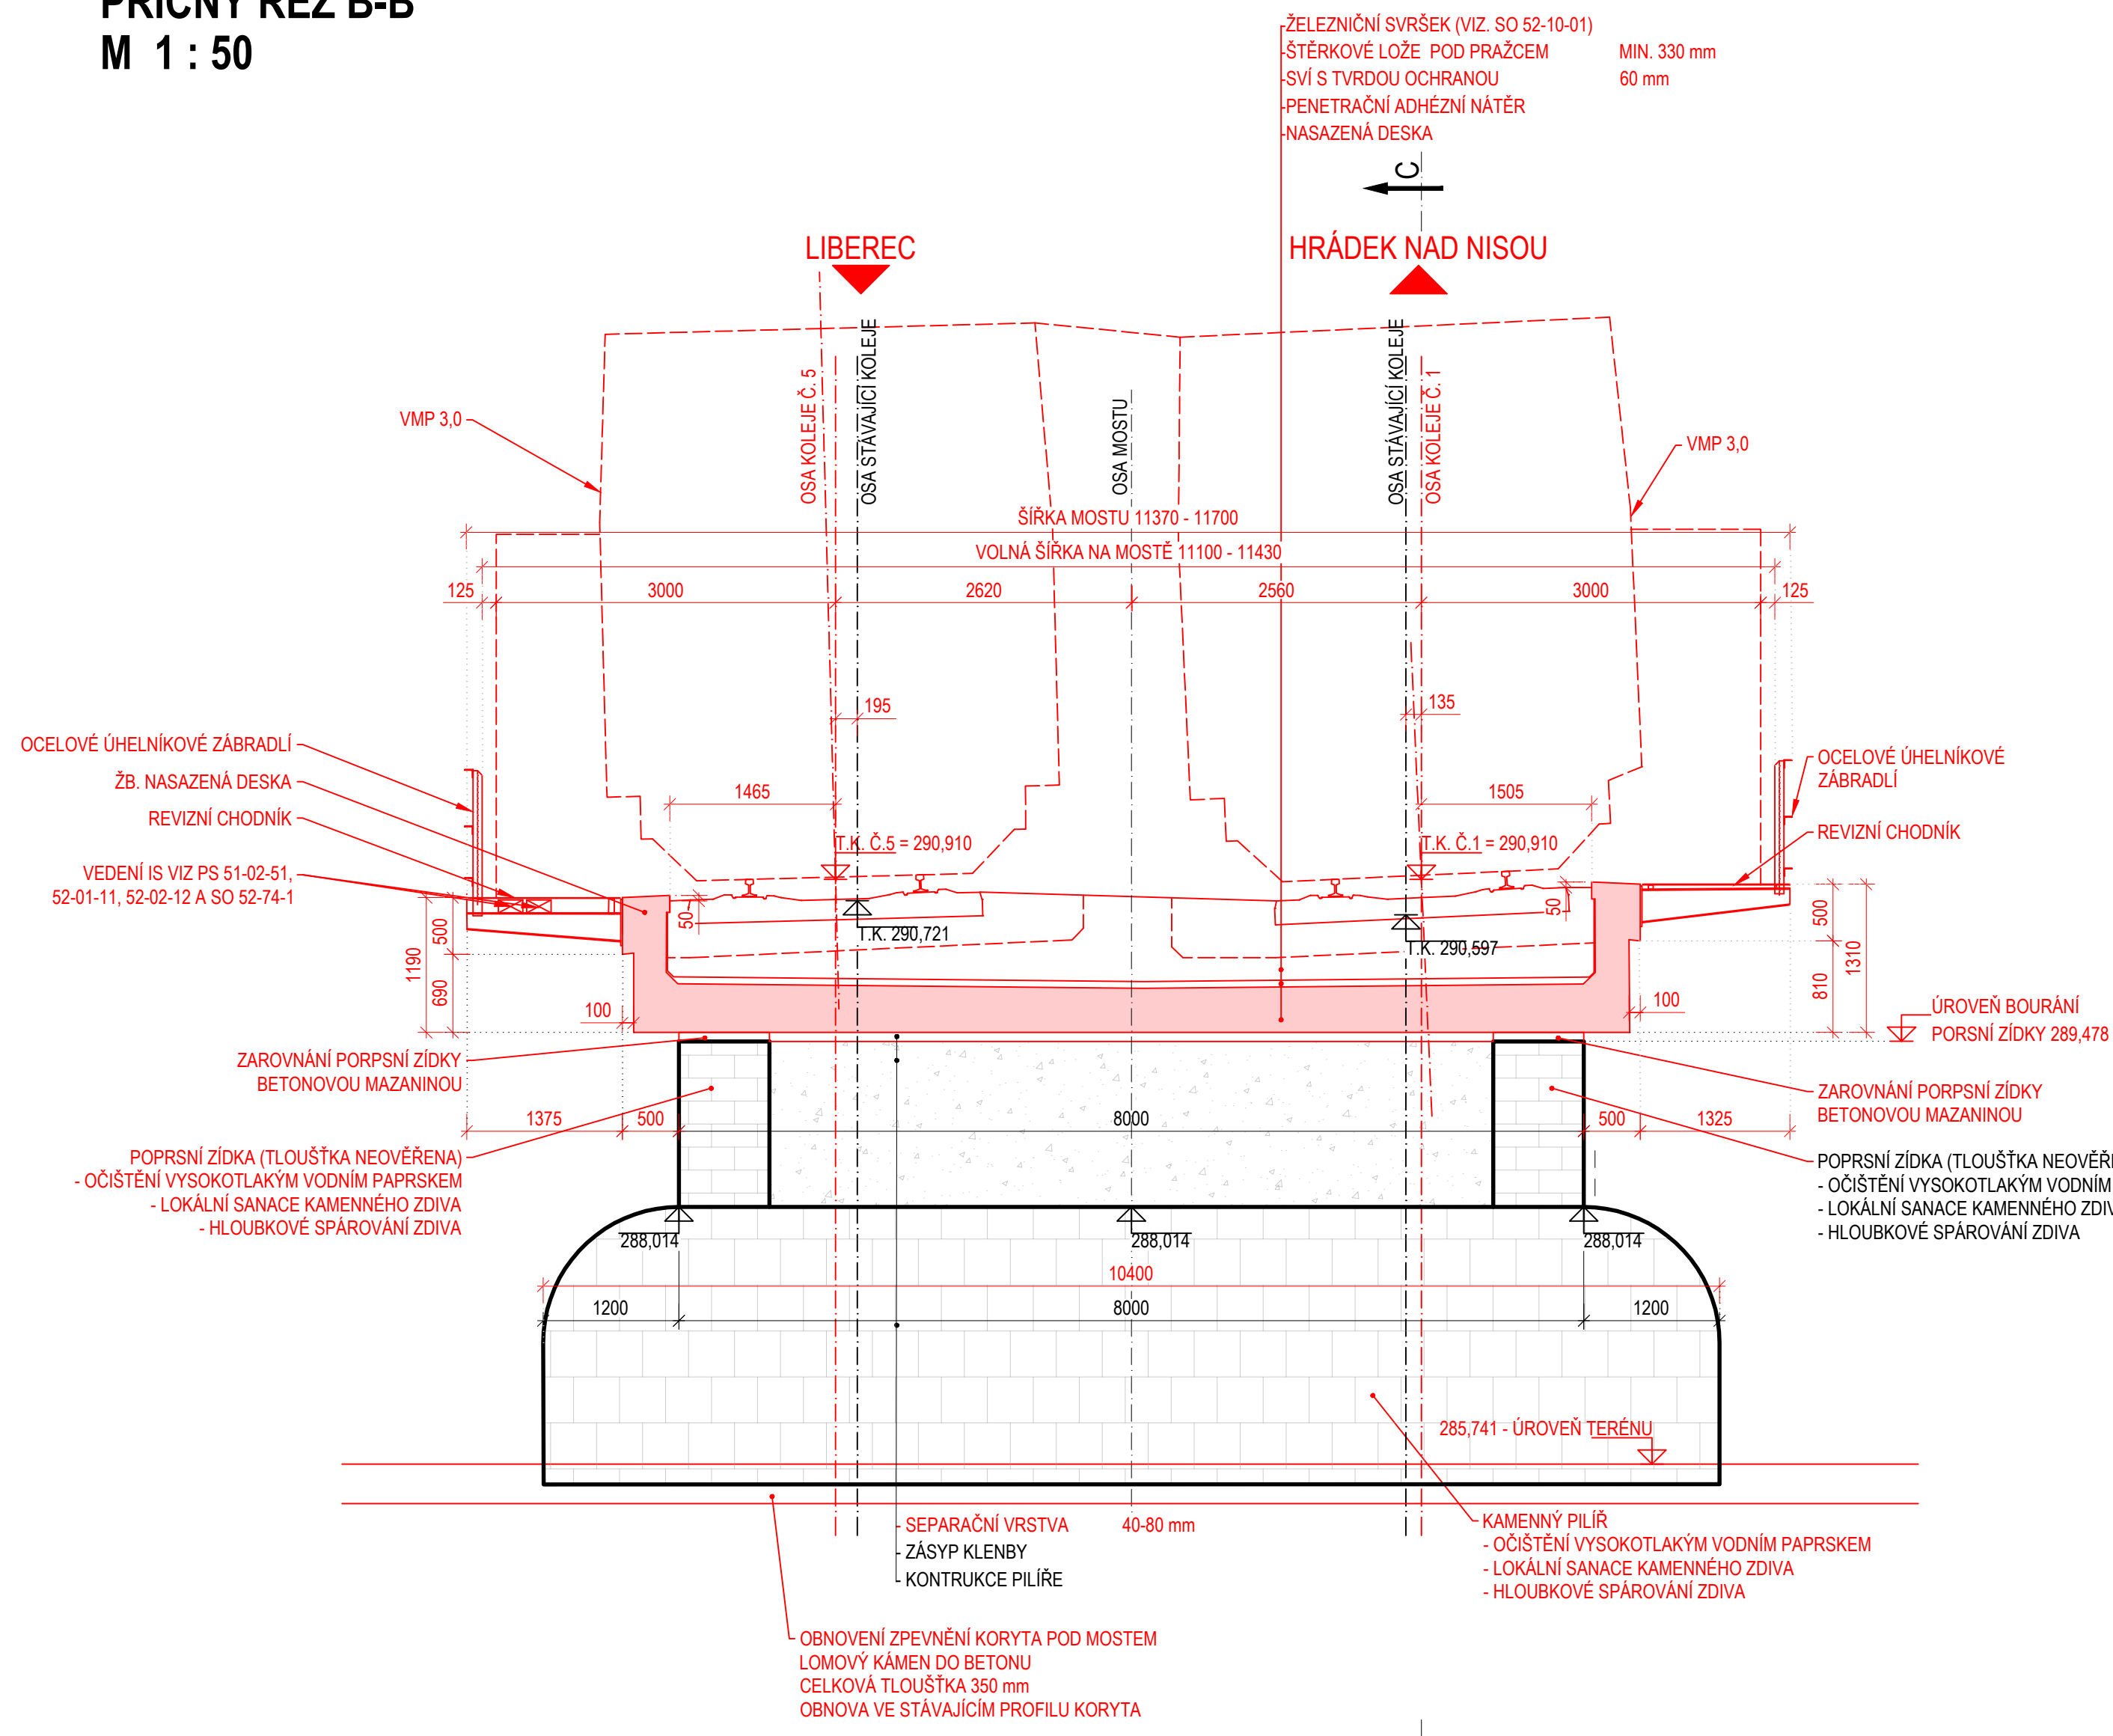

PODÉLNÝ ŘEZ C-C
M 1 : 100

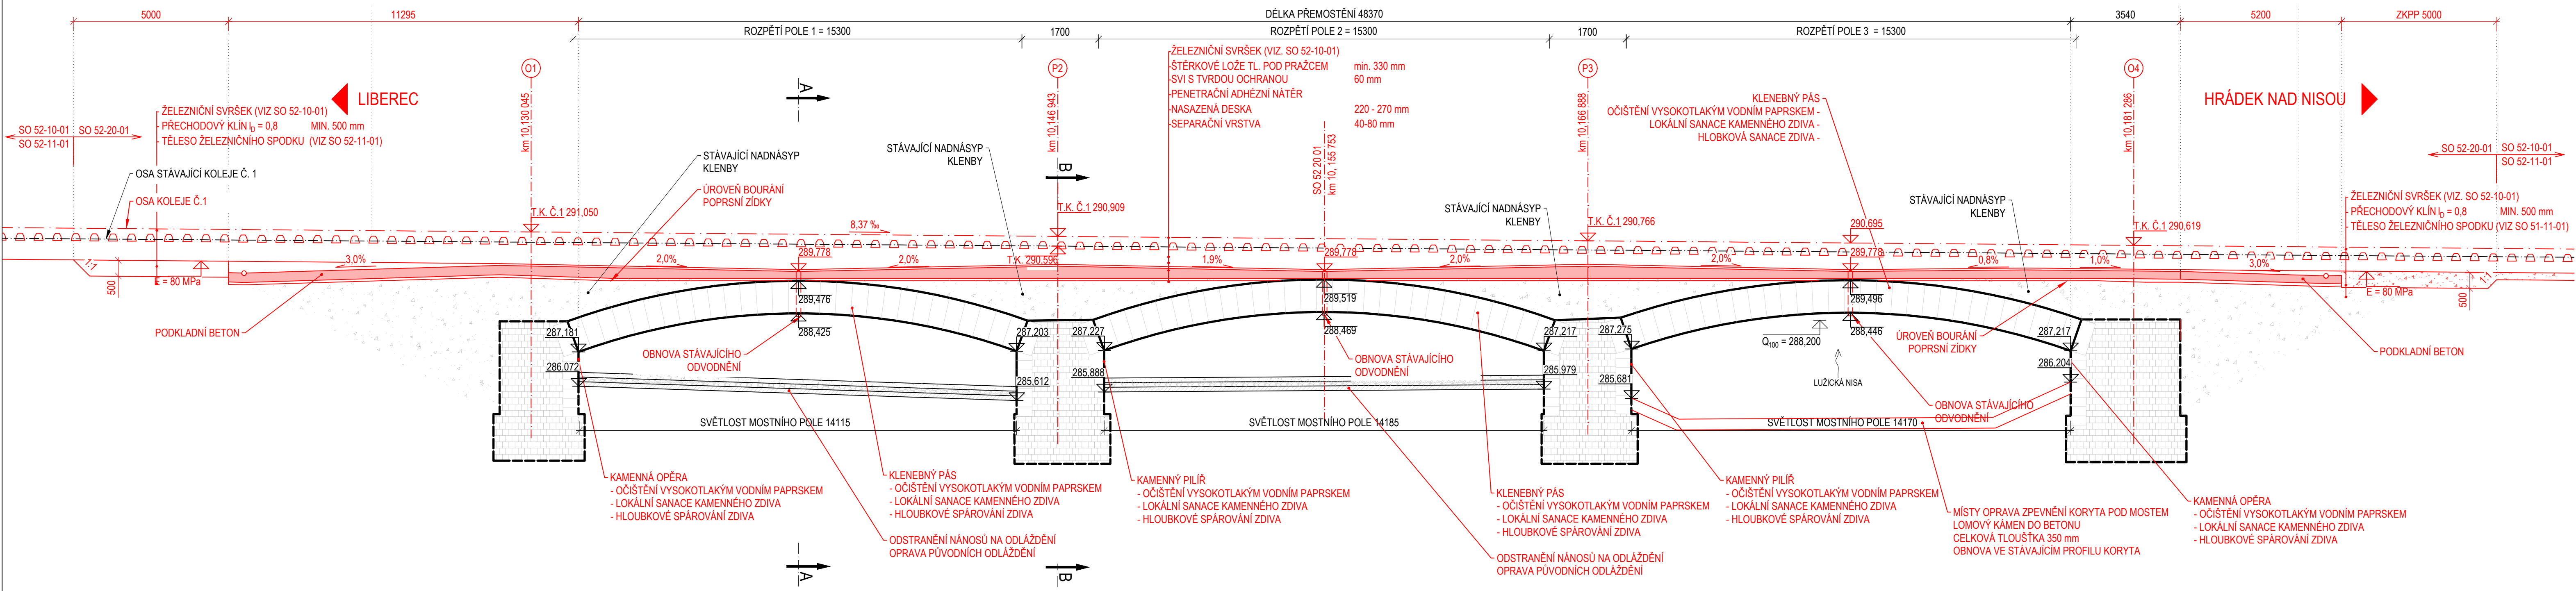

POZNÁMKY:

- ROZMĚRY SKRYTÝCH KONSTRUKCÍ JSOU PŘEDPOKLÁDÁNE A NEMUSÍ SOUHLASIT SE SKUTEČNOSTÍ
- ZAKRESLENÍ STÁVAJÍCÍCH INŽENÝRSKÝCH SÍTÍ JE POUZE INFORMATIVNÍ DLE PODKLADŮ POSKYTNUTÝCH JEDNOTLIVÝMI SPRÁVCI SÍTÍ. PŘED ZAPOČETÍM STAVEBNÍCH PRACÍ JE NUTNÉ PROVĚST JEDNOTLIVÝMI SPRÁVCI PŘESNÉ VYTÝČENÍ
- DISPOZICE MOSTU VYCHÁZÍ ZE ZAMĚŘENÍ A PROVEDENÉ DIAGNOSTIKY
- SOUŘADNICOVÝ SYSTÉM: S-JTSK, VÝŠKOVÝ SYSTÉM BpV

MATERIÁLY:

KONSTRUKČNÍ OCEL S235JR
BETONÁŘSKÁ VÝZTUŽ B500B
BETON C30/37

SOUVISEJÍCÍ OBJEKTY:

SO 52-10-01 ŽST CHRSTAVA, ŽELEZNIČNÍ SVRŠEK
SO 52-11-01 ŽST CHRSTAVA, ŽELEZNIČNÍ SPODEK
SO 52-74-01 ŽST CHRSTAVA, EO
PS 51-02-51 LIBREC - CHRSTAVA, DOK A TK
PS 52-01-11 ŽST CHRSTAVA, SZZ
PS 52-02-12 ŽST CHRSTAVA, MÍSTNÍ KABELIZACE

OBJEDNATEL: SPRÁVA ŽELEZNIČNÍ DOPRAVNÍ CESTY, s.o. DLAŽDĚNÁ 1003/7 110 00 PRAHA 1 - NOVÉ MĚSTO		ZHOTOVITEL: AF-CITYPLAN s.r.o. MAGISTR 1275/13 140 00 PRAHA 4 - NICHLE TEL.: +420 277 005 500 www.af-cityplan.cz	
HLAVNÍ INŽENÝR PROJEKTU: Ing. VLADISLAV ŠEFL	ZODPOVĚDNÝ PROJEKTANT: Ing. ONDŘEJ JANOTA	VYPRACOVAL: Ing. ONDŘEJ JANOTA	KONTROLOVAL: Ing. LÁSZLÓ SZIKORA
NÁZEV PROJEKTU: REKONSTRUKCE ŽST CHRSTAVA			
ČÁST: MOSTY, PROPUSTKY A ZDI			
STAVEBNÍ OBJEKT: SO 52-20-01 Železniční most v ev. km 10,152			
PŘÍLOHA: NOVÝ STAV - ŘEZY			
KRAJ: LIBERECKÝ KRAJ	ČÁST: D.2.1.4	ČÍSLO OBJEKTU: 2	ČÍSLO PŘÍLOHY: 5
DATUM: 7/2019			
STUPEŇ: DUR			
MĚŘÍTKO: -			
Č. ZAKÁZKY: 2017/0097			