




PŮDORYS
M 1 : 100

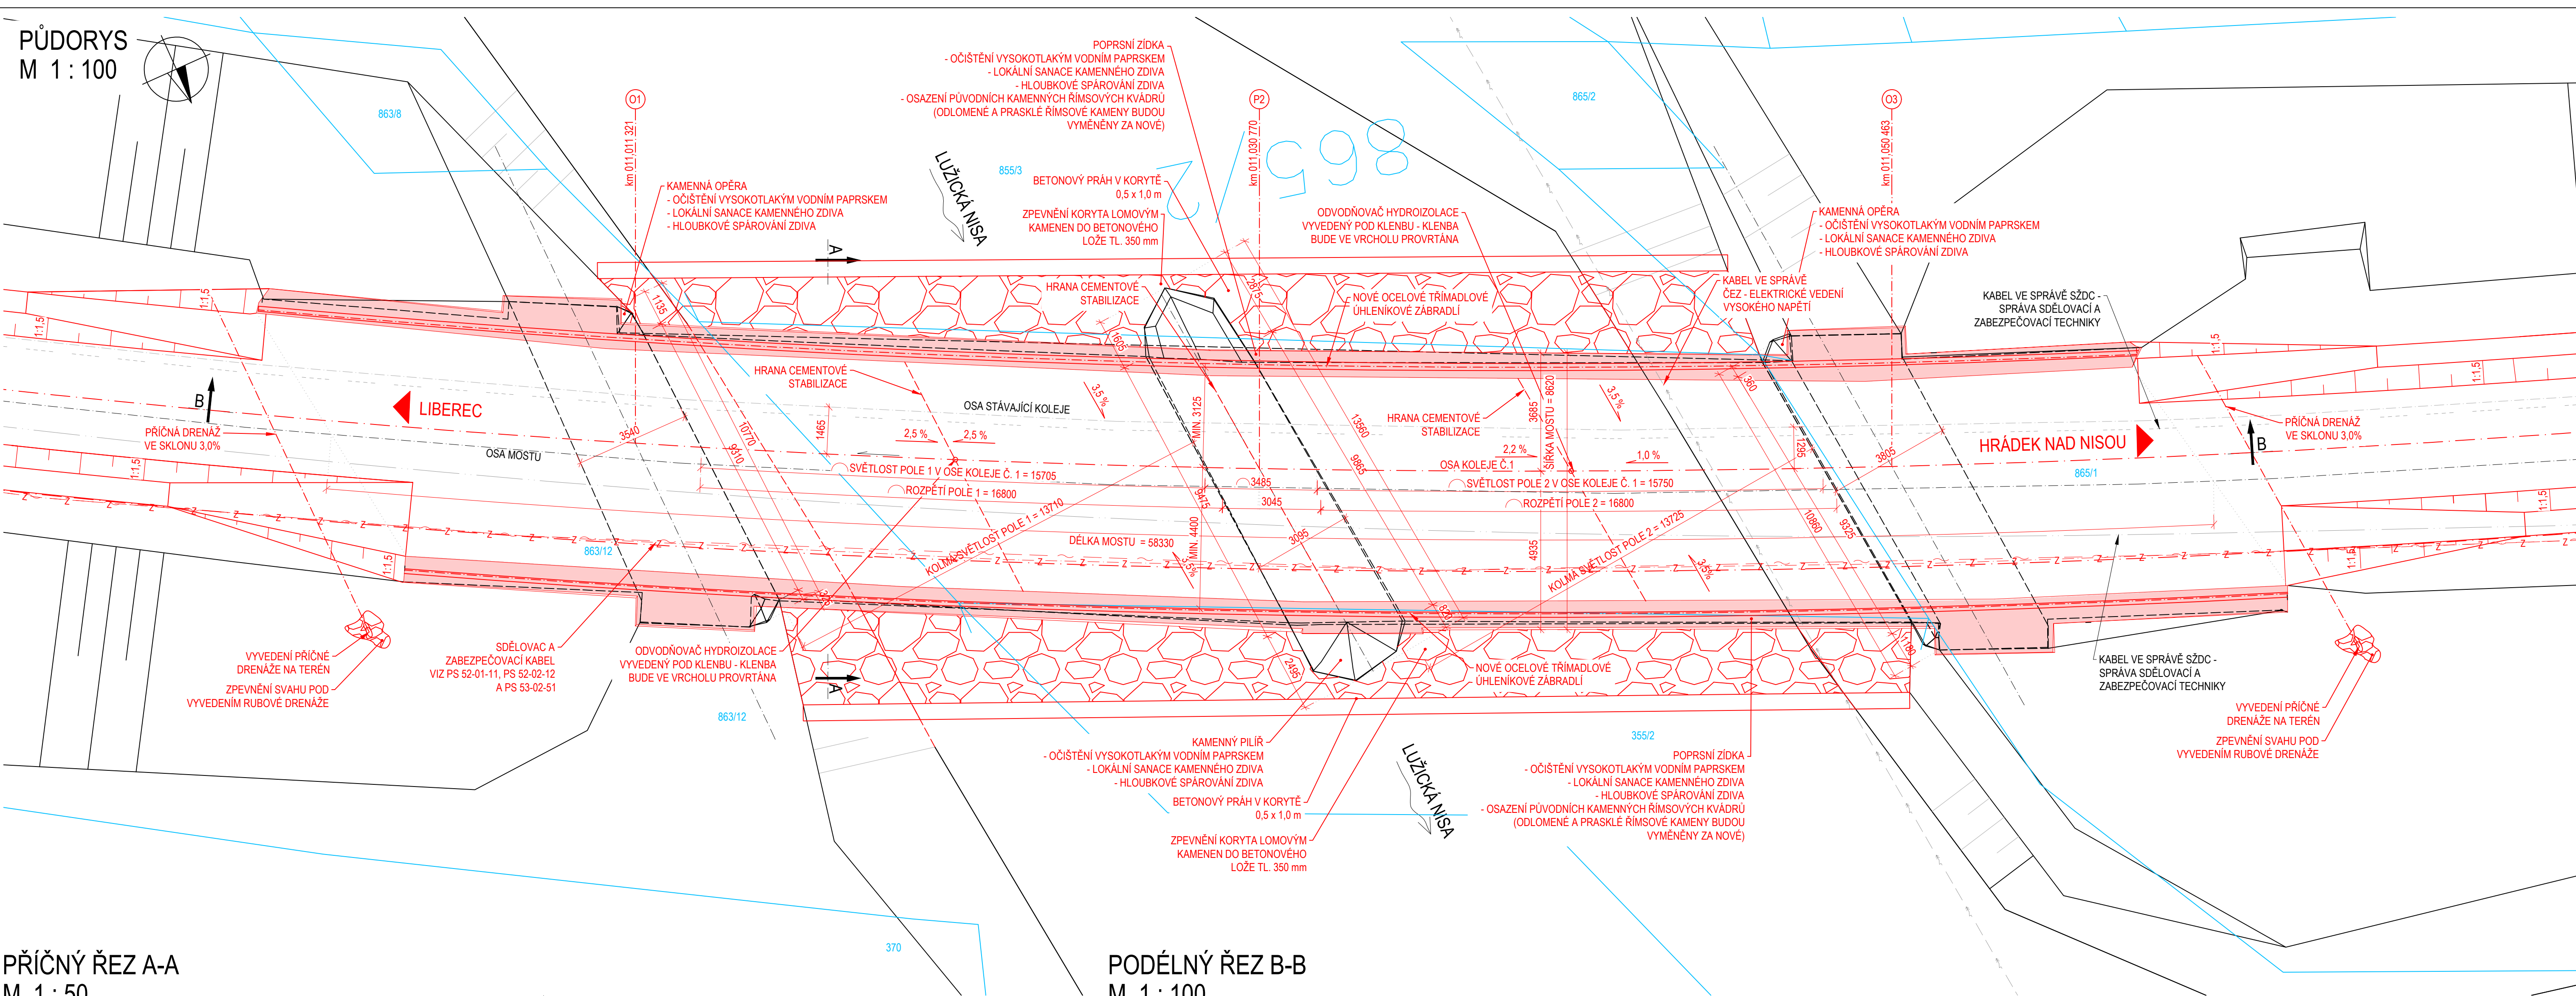

PRÍČNÝ ŘEZ A-A
M 1 : 50

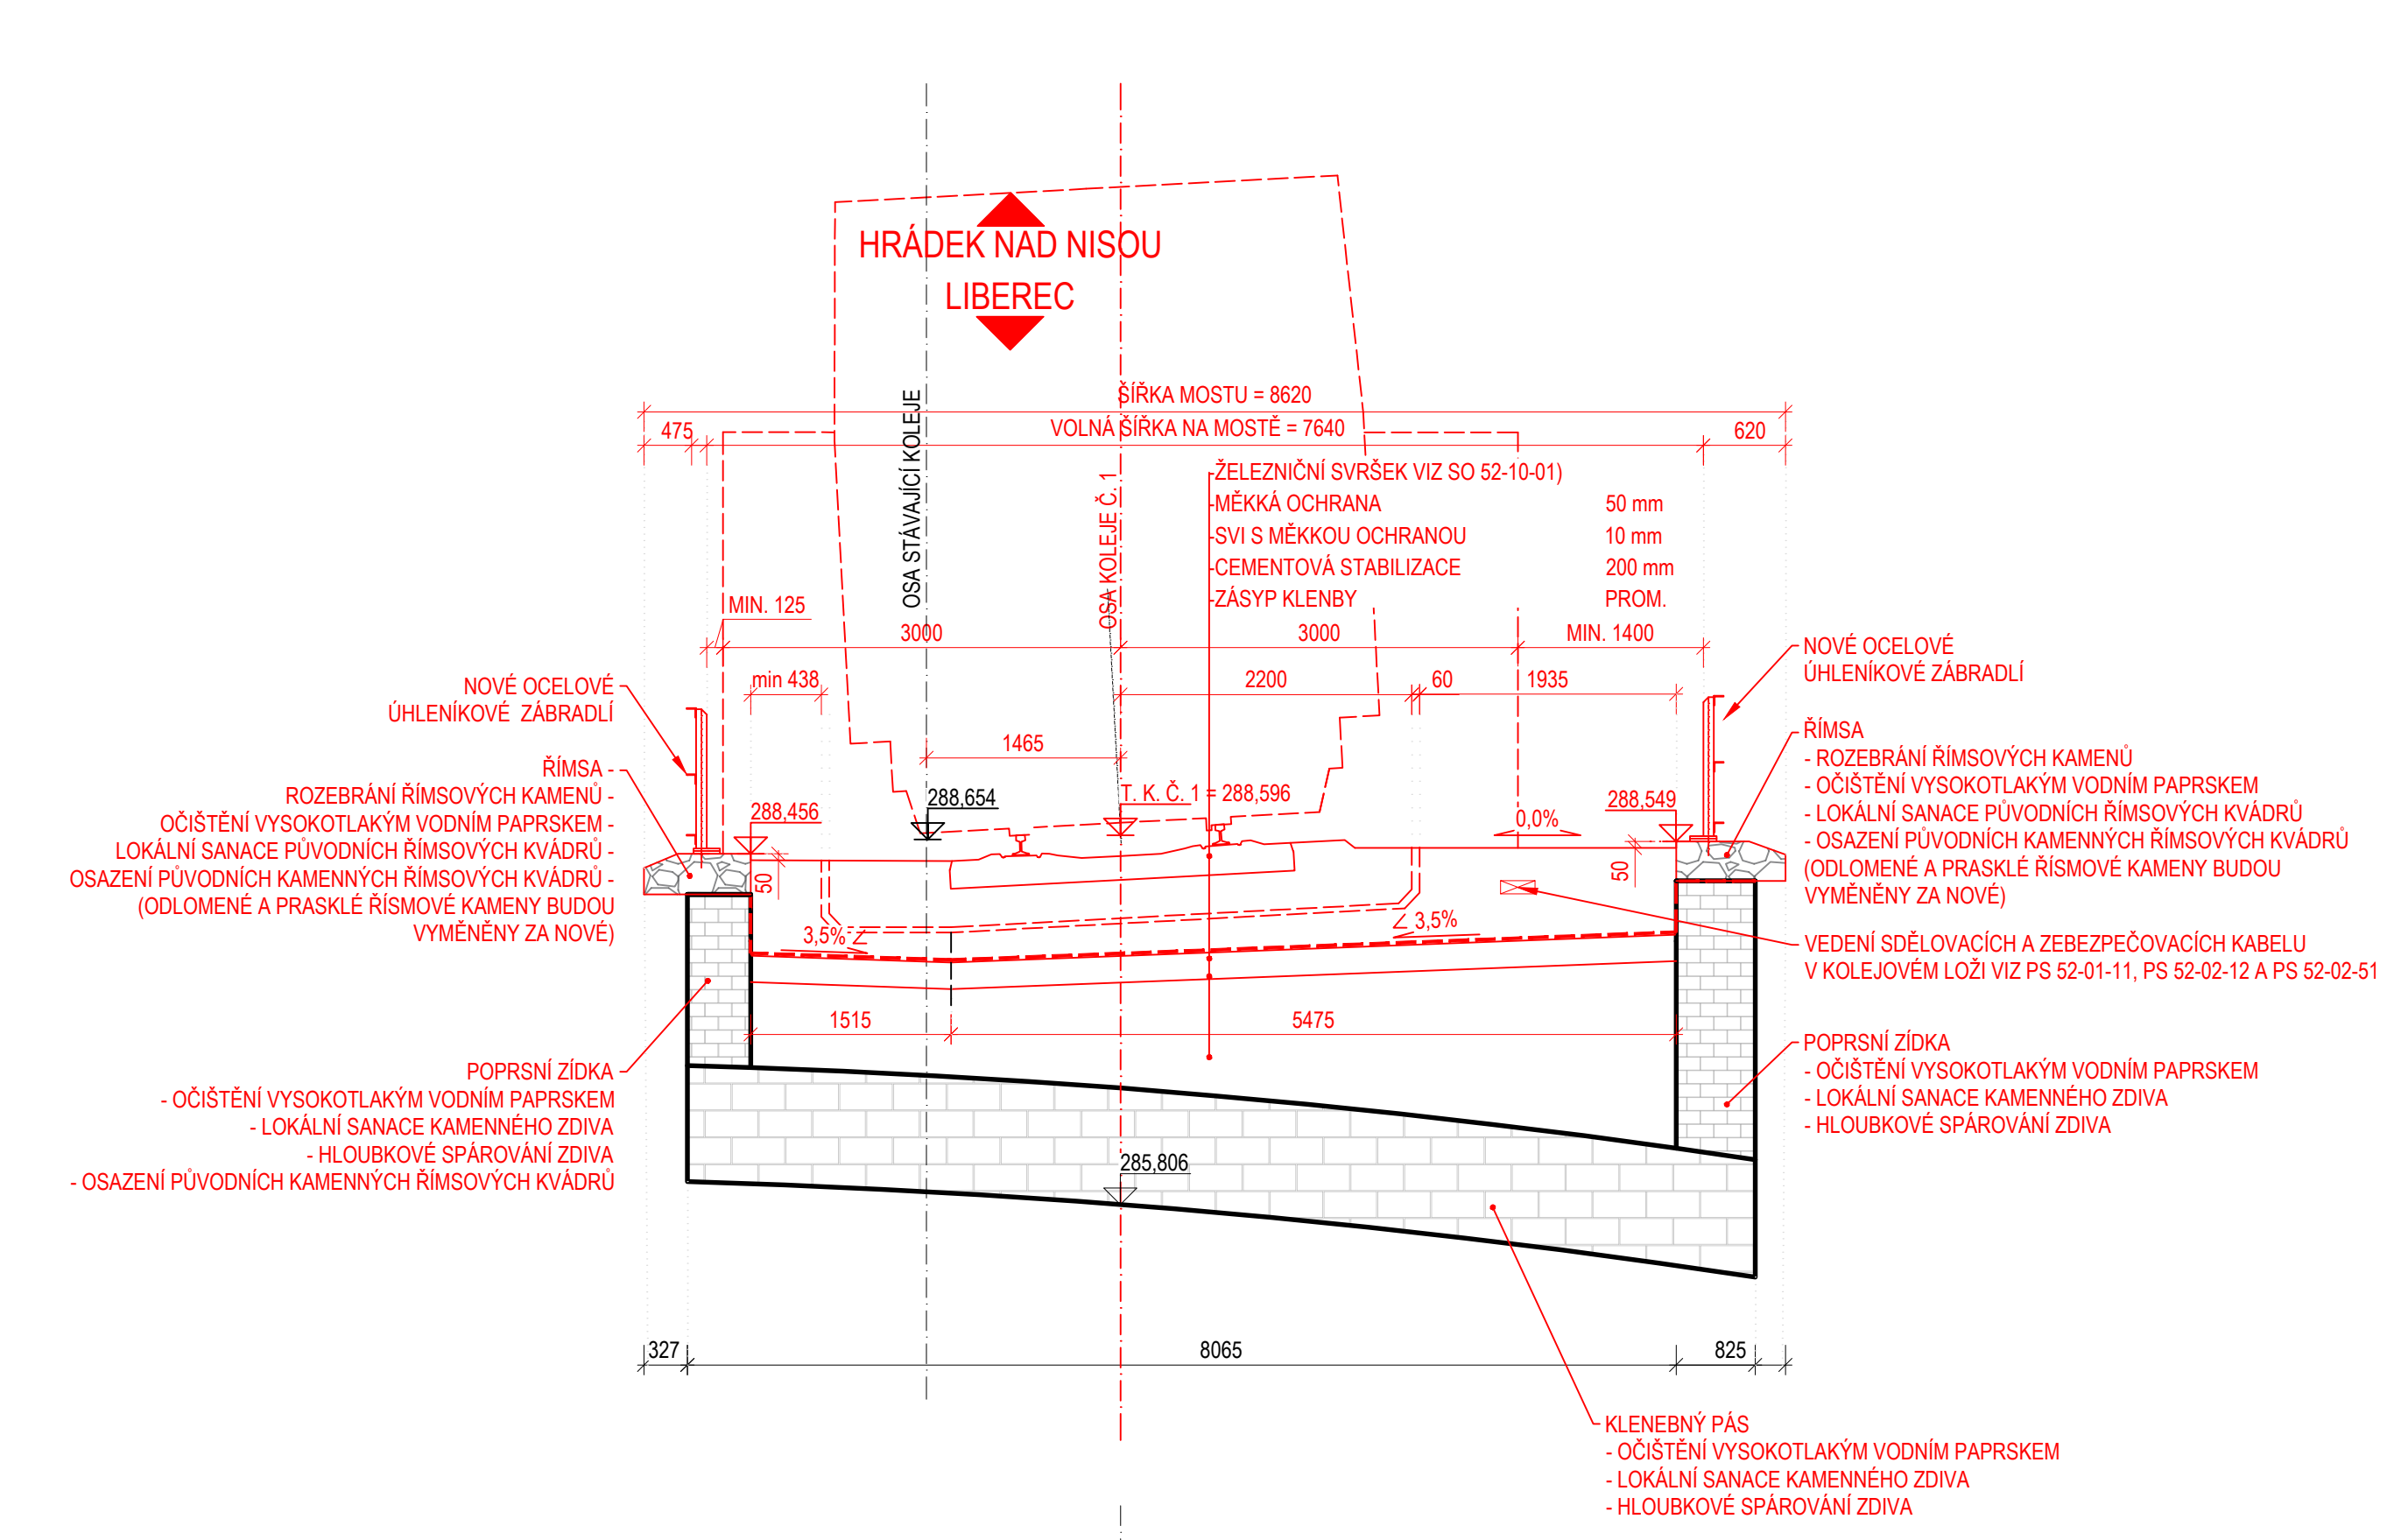



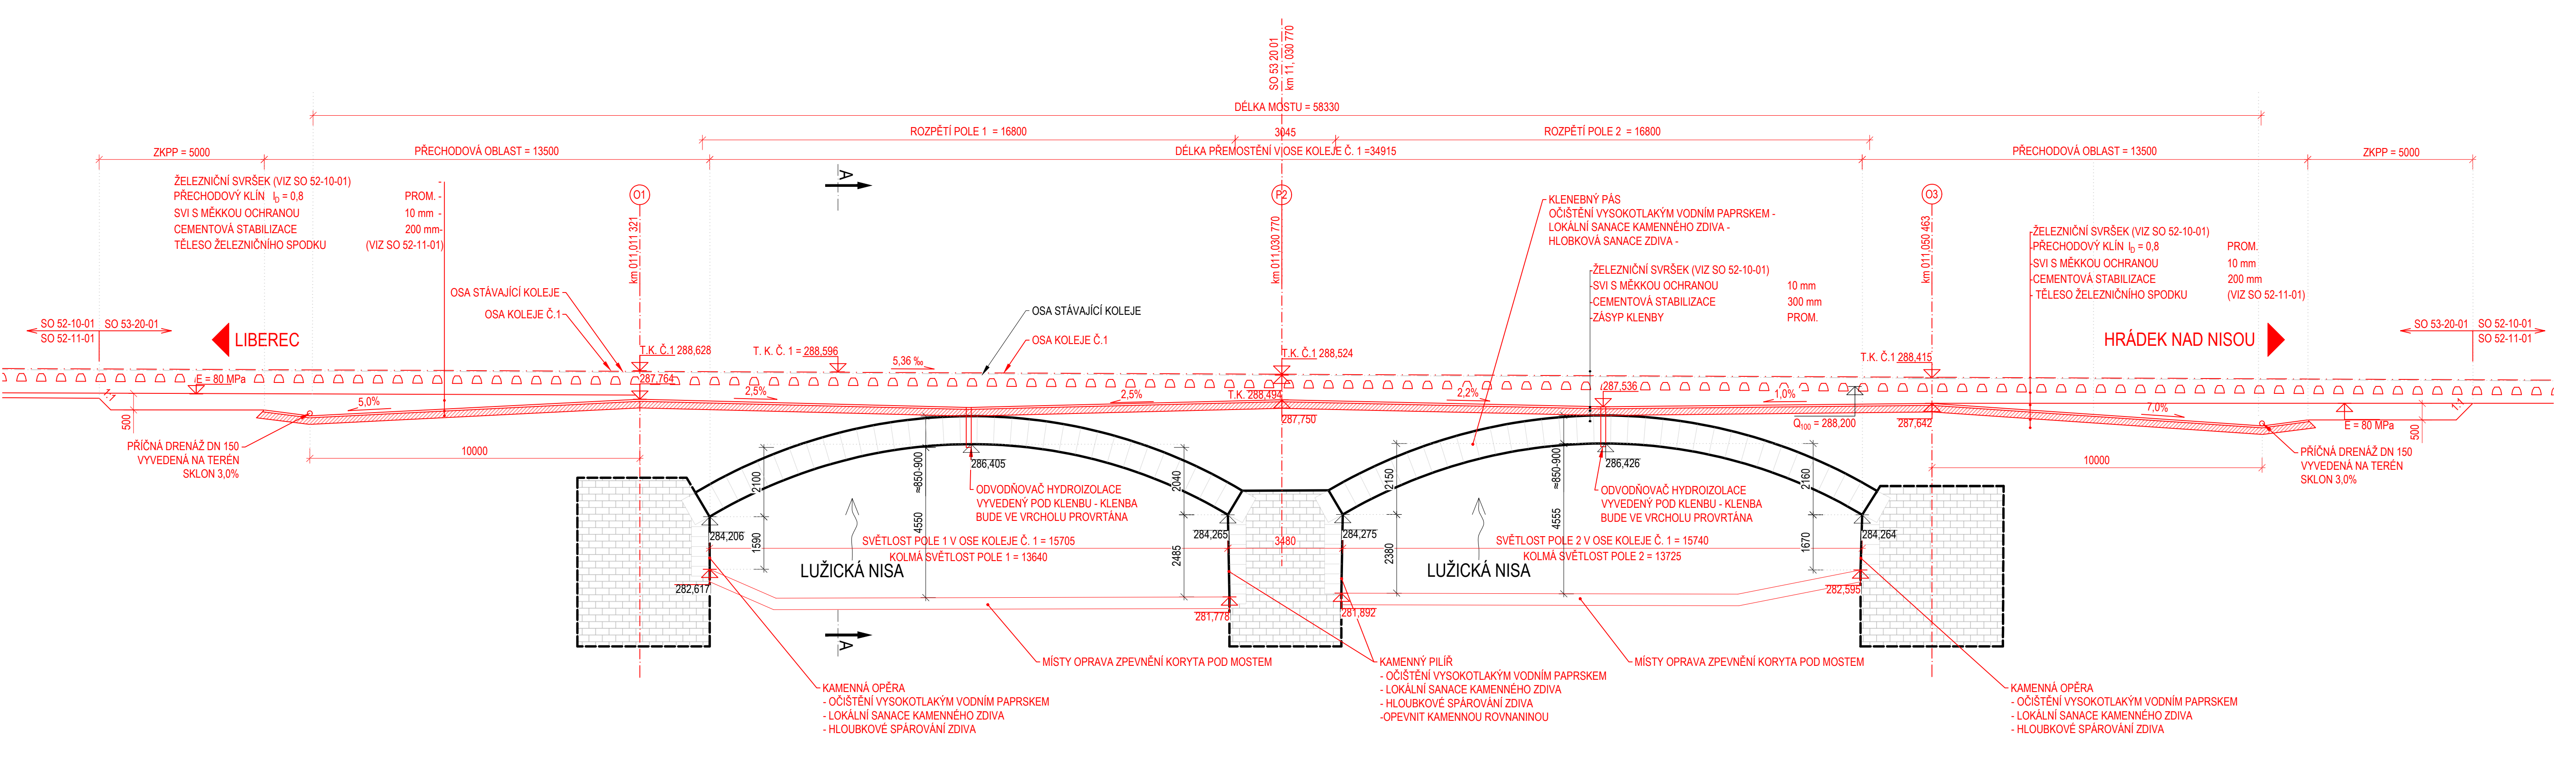
PODÉLNÝ ŘEZ B-B
M 1 : 100



POZNÁMKY:
- ROZMĚRY SKRYTÝCH KONSTRUKCÍ JSOU PŘEDPOKLÁDÁNE A NEMUSÍ SOUHLASIT SE SKUTEČNOSTÍ
- ZABEZPEČENÍ STÁVAJÍCÍCH INŽENÝRSKÝCH SÍTÍ JE POUZE INFORMATIVNÍ DLE PODKLADU POSKYTNUTÝCH JEDNOTLIVÝMI SPRÁVCI
- SÍŤ PŘED ZAPOČETNÍ STAVEBNÍ PRÁČÍ JE NUTNÉ PROVĚST JEDNOTLIVÝMI SPRÁVCI PŘESNÉ VYTČENÍ
- DISPOZICE MOSTU VYCHÁZÍ ZE ZAMĚŘENÍ A PROVĚDĚNÍ DIAGNOSTIKY
- SOUŘADNICOVÝ SYSTÉM S-JTSK, VÝŠKOVÝ SYSTÉM BpV

LEGENDA:
- OBVOD DRÁHY
- KATASTR NEMOVITOSTÍ

MATERIÁLY:
OCEL S235JR
SOUVISEJÍCÍ OBJEKTY:
SO 52-10-01 ŽST CHRSTAVA, ŽELEZNIČNÍ SVRŠEK
SO 52-11-01 ŽST CHRSTAVA, ŽELEZNIČNÍ SPODEK
PS 52-01-11 ŽST CHRSTAVA, SZZ
PS 52-02-12 ŽST CHRSTAVA, ÚPRAVA STÁVAJÍCÍ KABELIZACE
PS 53-02-51 ŽST CHRSTAVA - HRÁDEK NAD NISOU, DOK A TK

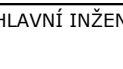OBJEDNATEL:  SPRÁVA ŽELEZNIČNÍ DOPRAVNÍ CESTY, s.p. PRAŽSKÁ 1003/7 110 00 PRAHA 1 - NOVÉ MĚSTO		ZHOTOVITEL:  AF-CITYPLAN s.r.o. MAJSTROV 1275/13 146 00 PRAHA 4 - RICHLE TEL.: +420 277 005 500 www.af-cityplan.cz	
HLAVNÍ INŽENÝR PROJEKTU:  Ing. VLADISLAV ŠEKL	ZODPOVĚDNÝ PROJEKTANT: Ing. ONDŘEJ JANOTA	VYPRACOVAL: Ing. ONDŘEJ JANOTA	KONTROLOVAL: Ing. LÁSLAV ŠEKL
NAZEV PROJEKTU: REKONSTRUKCE ŽST CHRSTAVA			
ČÁST:	MOSTY, PROPUSTKY A ZDI		
STAVEBNÍ OBJEKT:	SO 53-20-01 Železniční most v ev. km 11,026		
PŘÍLOHA:	NOVÝ STAV - PŘEHLEDNÝ VÝKRES		
KRAJ:	LIBERECKÝ KRAJ	ČÁST:	D.2.1.4
DATUM:	7/2019	ČÍSLO OBJEKTU:	7
STUPEŇ:	DUR	ČÍSLO PŘÍLOHY:	4
MĚŘÍTKO:	-		
Č. ZAKÁZKY:	2017/0097		