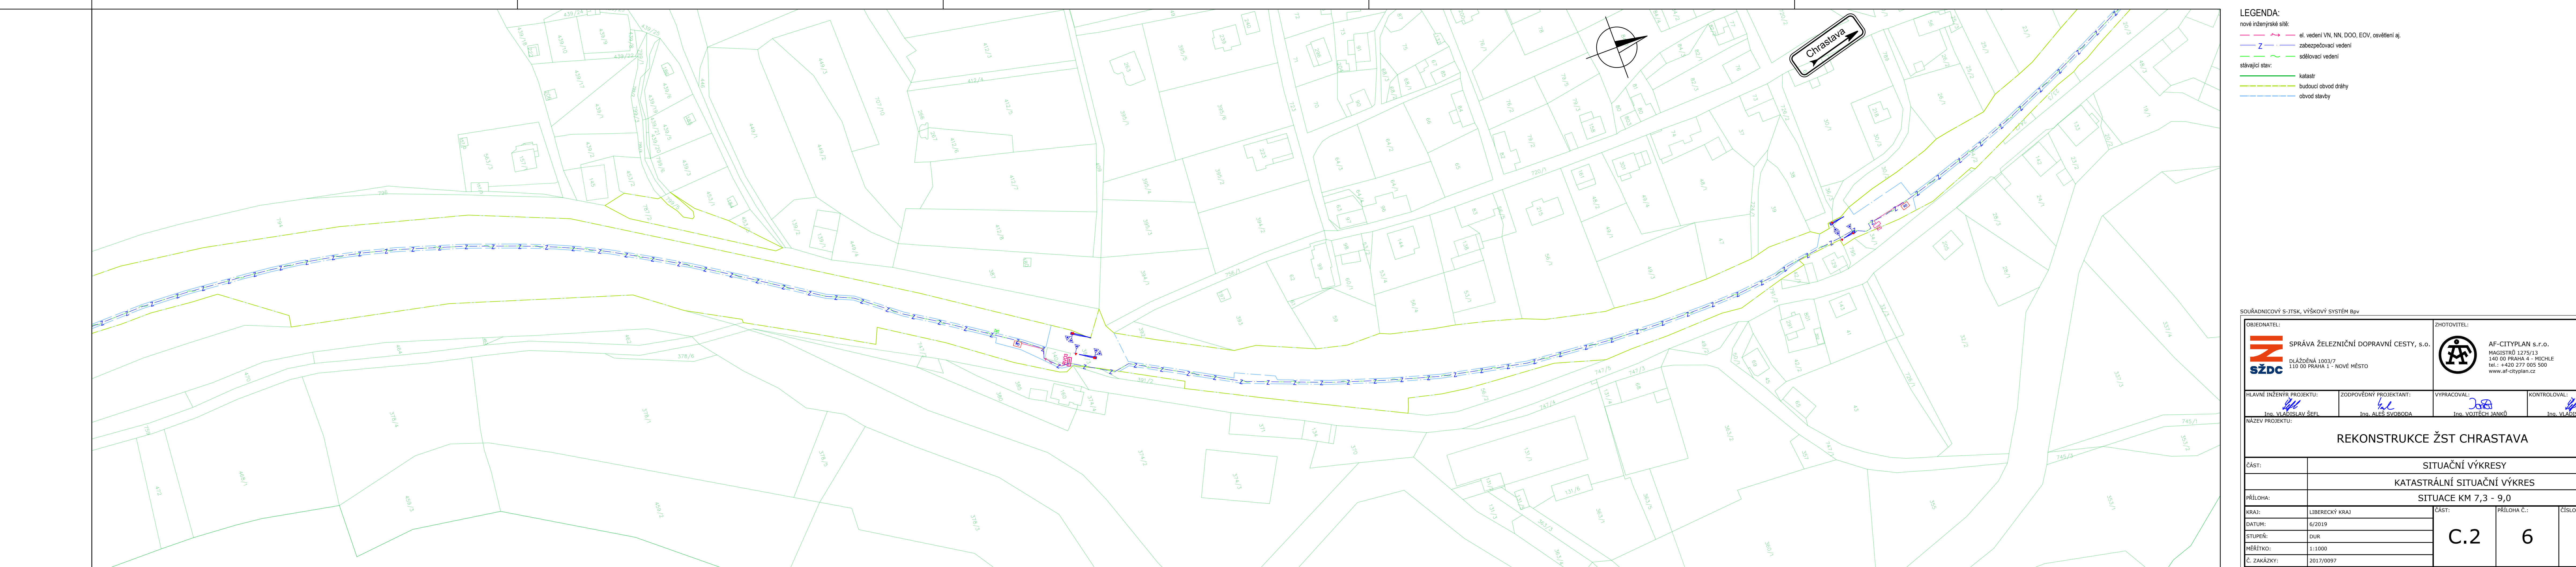
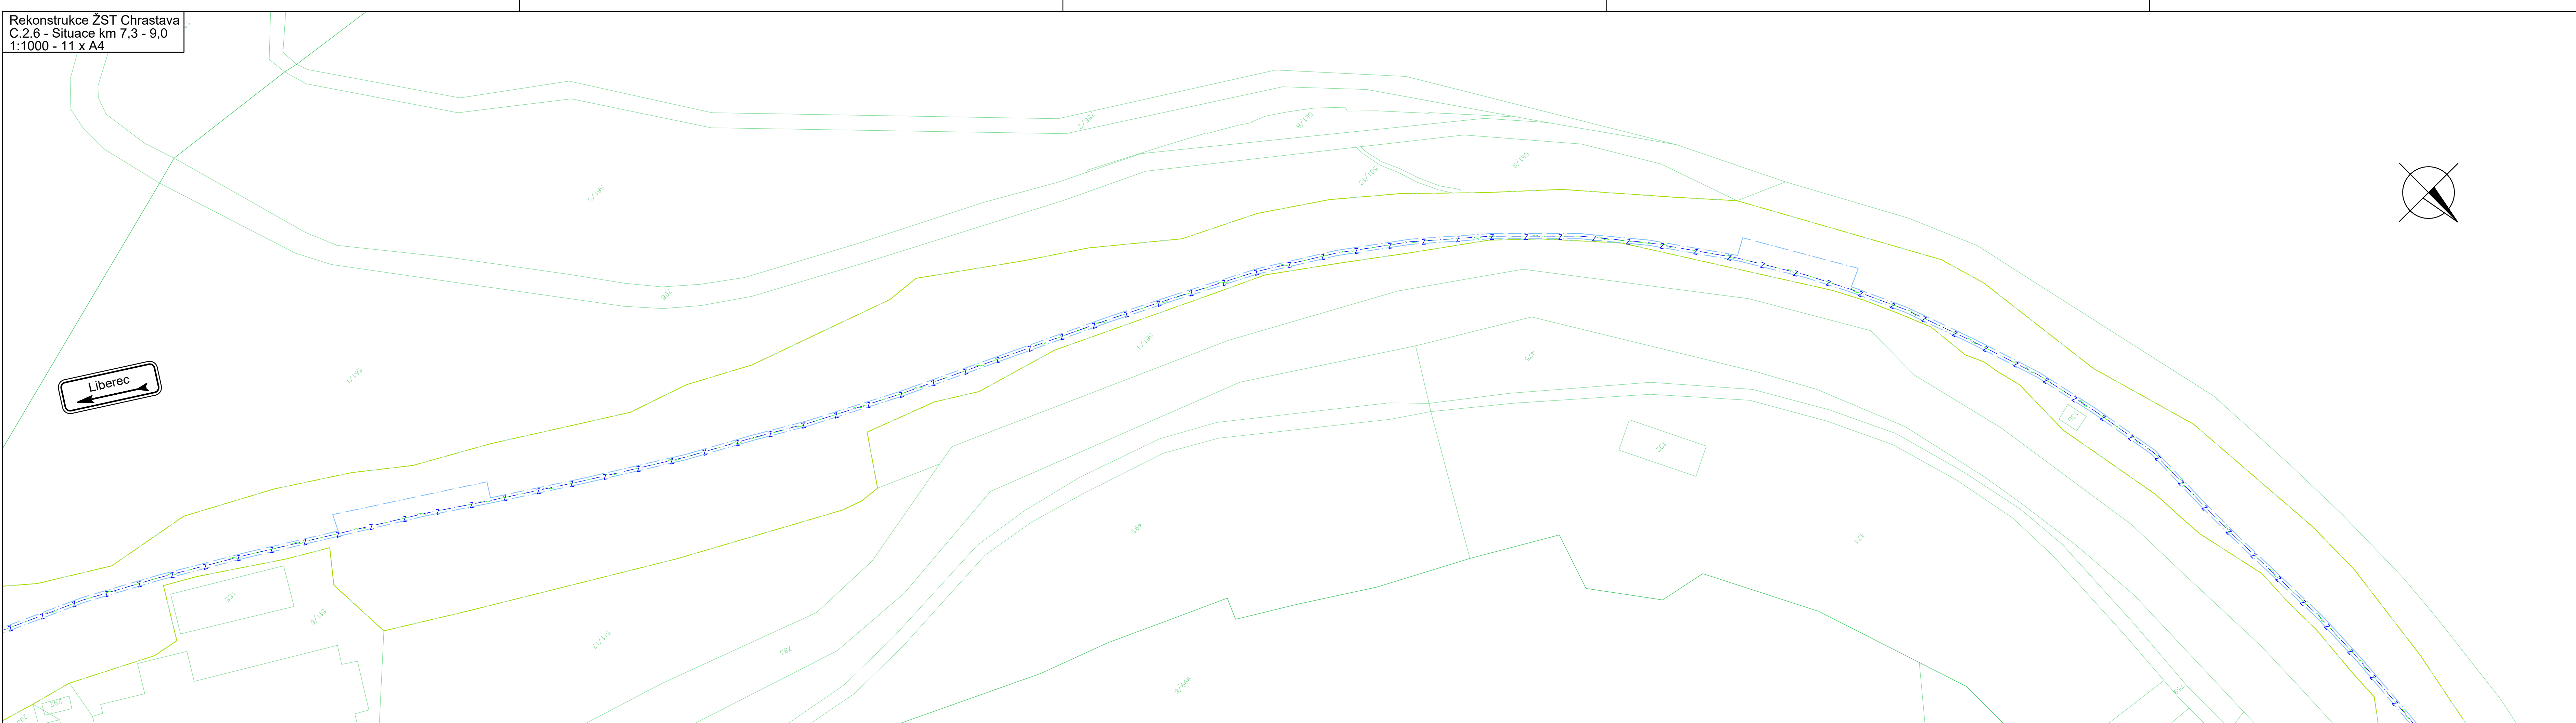

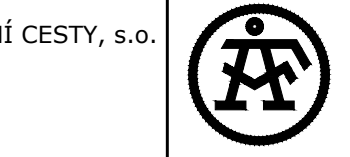



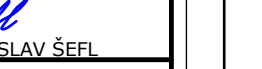


Rekonstrukce ŽST Chrástava
C.2.6 - Situace km 7,3 - 9,0
1:1000 - 11 x A4



- LEGENDA:
- nové inženýrské sítě:
 - el. vedení VN, NN, DDO, EOIV, osvětlení aj.
 - zabezpečovací vedení
 - sálavací vedení
 - stávající stav:
 - katastr
 - budoucí obvod dráhy
 - obvod stávby

OBJEDNATEL:  SPRÁVA ŽELEZNIČNÍ DOPRAVNÍ CESTY, s.o. DLAŽDĚNÁ 1003/7 110 00 PRAHA 1 - NOVÉ MĚSTO		ZHOTOVITEL:  AF-CITYPLAN s.r.o. MAGISTR 1275/13 140 00 PRAHA 4 - MICHLE tel.: +420 277 005 500 www.af-cityplan.cz	
HLAVNÍ INŽENÝR PROJEKTU:  Ing. VÁCLAV ŠEPL	ZODPOVĚDNÝ PROJEKTANT:  Ing. ALEŠ SVOBODA	VYPRACOVAL:  Ing. VOJTĚCH JANKŮ	KONTROLOVAL:  Ing. VÁCLAV ŠEPL
NÁZEV PROJEKTU: REKONSTRUKCE ŽST CHRÁSTAVA			
ČÁST:		SITUACNÍ VÝKRES	
PŘÍLOHA:		KATASTRÁLNÍ SITUACNÍ VÝKRES	
KRAJ:		SITUACE KM 7,3 - 9,0	
DATUM:		ČÁST:	PŘÍLOHA Č.:
STUPEŇ:		C.2	
MĚŘÍTKO:		6	
C. ZAKÁZKY:		ČÍSLO PARE:	
2017/0097			