


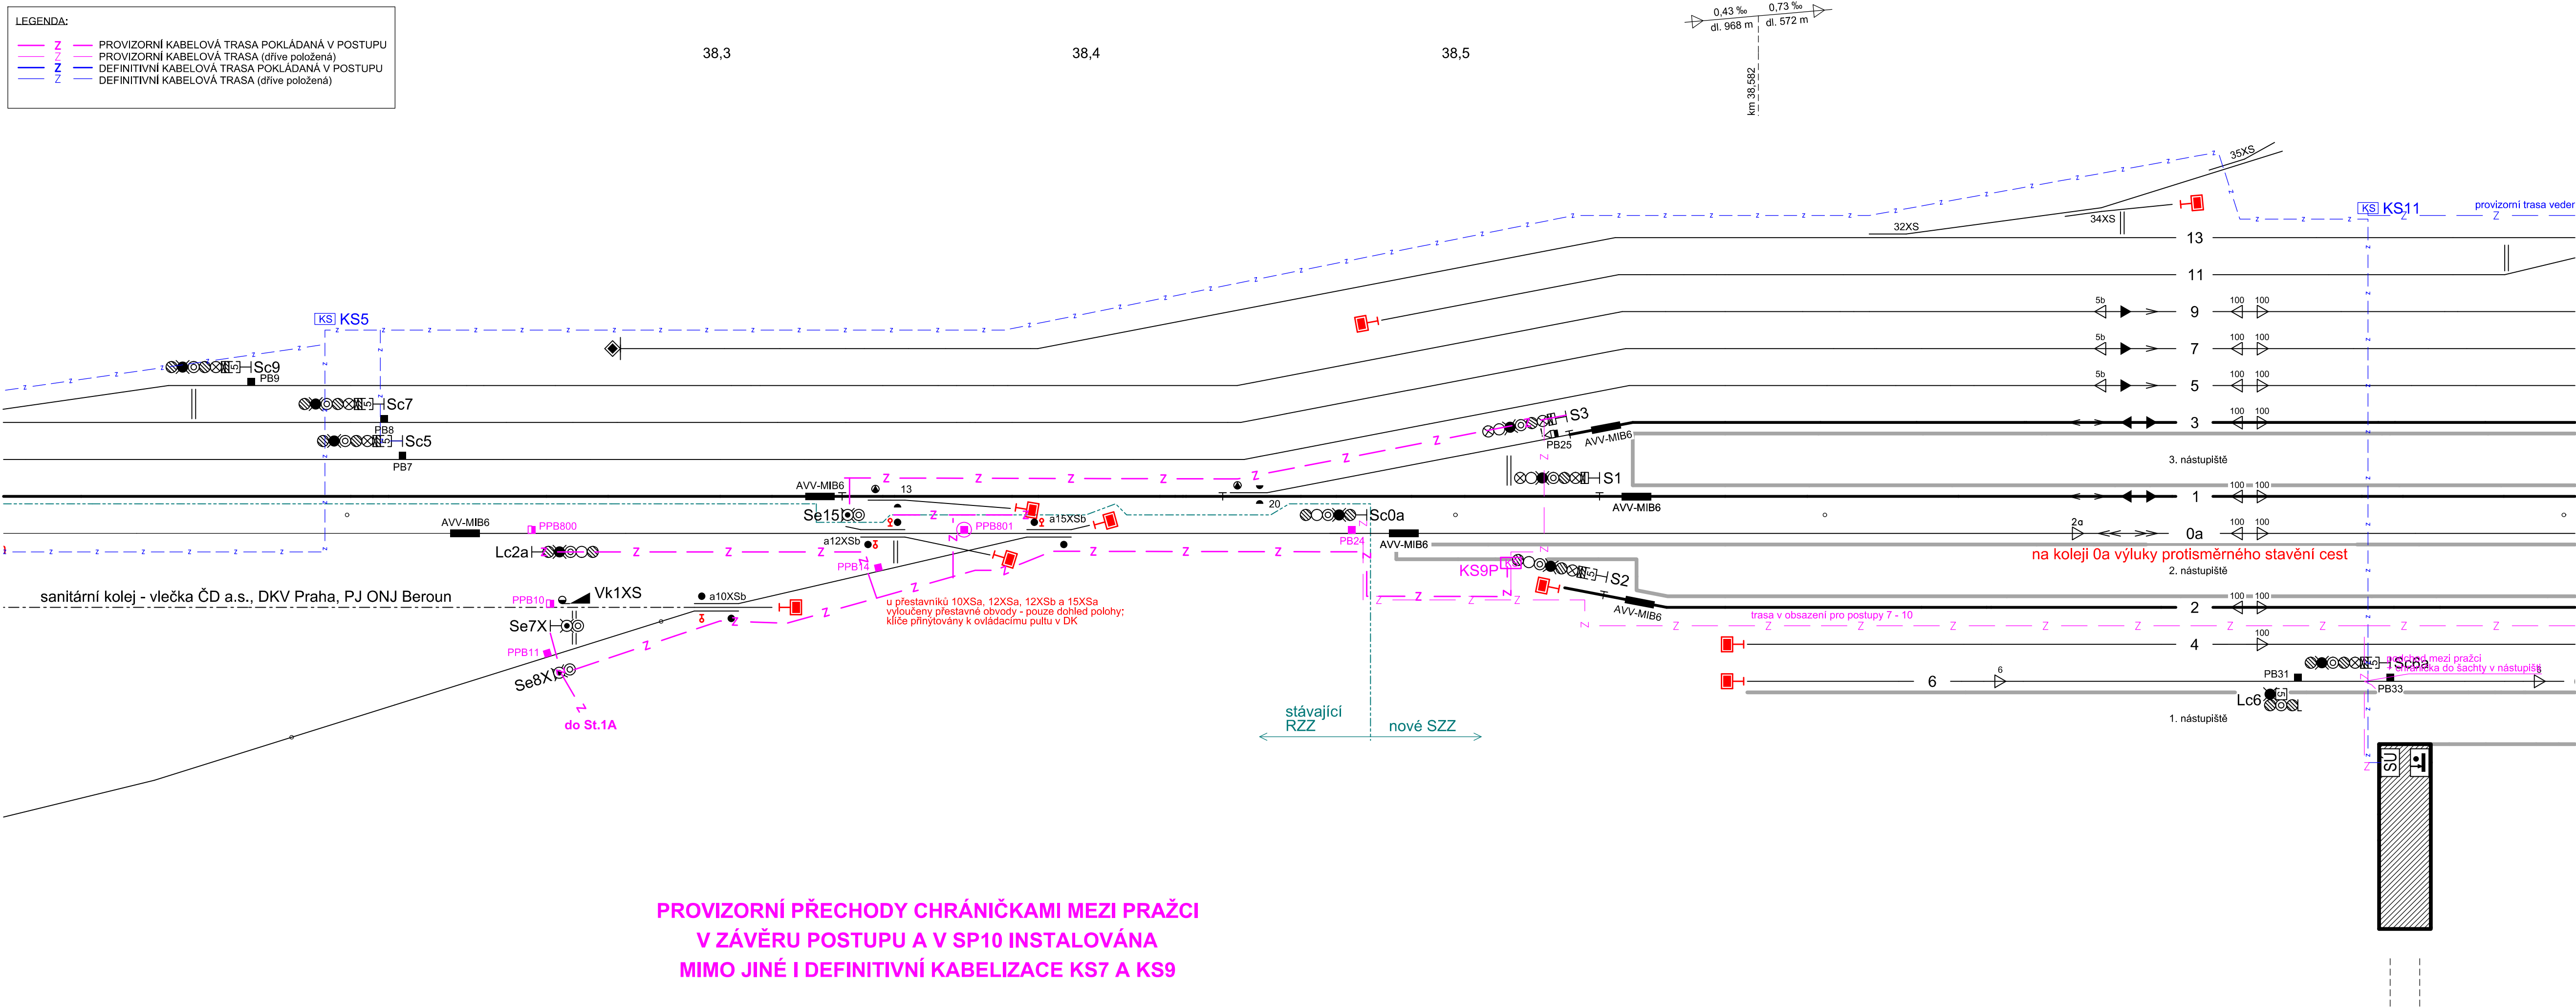


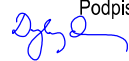


LEGENDA:	
	PROVIZORNÍ KABELOVÁ TRASA POKLÁDANÁ V POSTUPU
	PROVIZORNÍ KABELOVÁ TRASA (dříve položená)
	DEFINITIVNÍ KABELOVÁ TRASA POKLÁDANÁ V POSTUPU
	DEFINITIVNÍ KABELOVÁ TRASA (dříve položená)



PROVIZORNÍ PŘECHODY CHRÁNIČKAMI MEZI PRAŽCI
V ZÁVĚRU POSTUPU A V SP10 INSTALOVÁNA
MIMO JINÉ I DEFINITIVNÍ KABELIZACE KS7 A KS9

ČISTOPIS DOKUMENTACE 11/2015

mĕna:		Nĕzev zmĕny:		Datum:		Provedt:	
						Podpĭs:	
investor, objednatel:				Kontaktnĭ adres:			
		Sprĕva Źelezniĭnĭ dopravnĭ cesty, stĕtnĭ organizace		Sprĕva Źelezniĭnĭ dopravnĭ cesty, s.o.			
		Dĭlĕdĕnĕ 1003/7		Stavebnĭ sprĕva zĕpad			
		110 00 Praha 1		Sokolovskĕ 278/1955,			
				190 00 Praha 9			
fotovtĕl ěstĭ dokumentace:				SUDOP PRAHA a.s.			
				Olĕanskĕ 1a, 130 80 Praha 3			
				tel.: +420 267 094 111			
				fax: +420 224 230 316			
				e-mail: praha@sudop.cz			
METROPROJEKT Praha a.s.				Souprava ěĭslo:			
nĕm. I. P. Pavlova 2/1786							
120 00 Praha 2							
generĕlnĭ ředitel: Ing. David Krĕsa							
tel.: +420 296 154 105							
www.metroprojekt.cz							
info@metroprojekt.cz							
IP:		Podpĭs:		Nĕzev a uěel dĭla:			
Ing. Jaroslav Janeěek				Optimalizace trati Beroun (věetnĕ) -			
tĕl.: +420 296 154 302				Krĕlĕv Dvĕr			
tĕpeň:		PS (DSP)					
pracovatelskĕ ůvar:		Nĕzev ěstĭ dĭla:		D			
50 - Projektovĕ stĕdĭsko		TECHNOLOGICKĕ ĆĀST		D.1			
Hradec Krĕlovĕ		ŹELEZNIĖNĭ ZABEZPEĖOVACĭ ZAŘĖZENĭ		D.1.1			
tĕl.: +420 498 655 939		PS 13-21-01 BEROUN-STANIĖNĭ ZAB.ZAŘ.					
ědovcĭ ůvaru:		Podpĭs:					
Ing. Pavel Horĕěek							
odpĕvĕdnĕ projektant:		Nĕzev pĭlohy:		Zmĕna:			
Ing. Petr Vrĕbel				ĆĀST B - PROVIZORNĭ ZZ		000	
vypracoval:		Podpĭs:		Kabelovĕ plĕn, ěst 1 - SP 9		Ćĭslo pĭlĭ:	
Ing. Jaroslav Dytrch						0895	
art. znak:	V20/2035	Datum:	11/2015				
ěel mĕtu:	5x A4	Mĕřĭtko:	-	IĆD:	14	6380	004
					01	01	02