


## PRAHA MASARYKOVŮ NÁDRAŽÍ

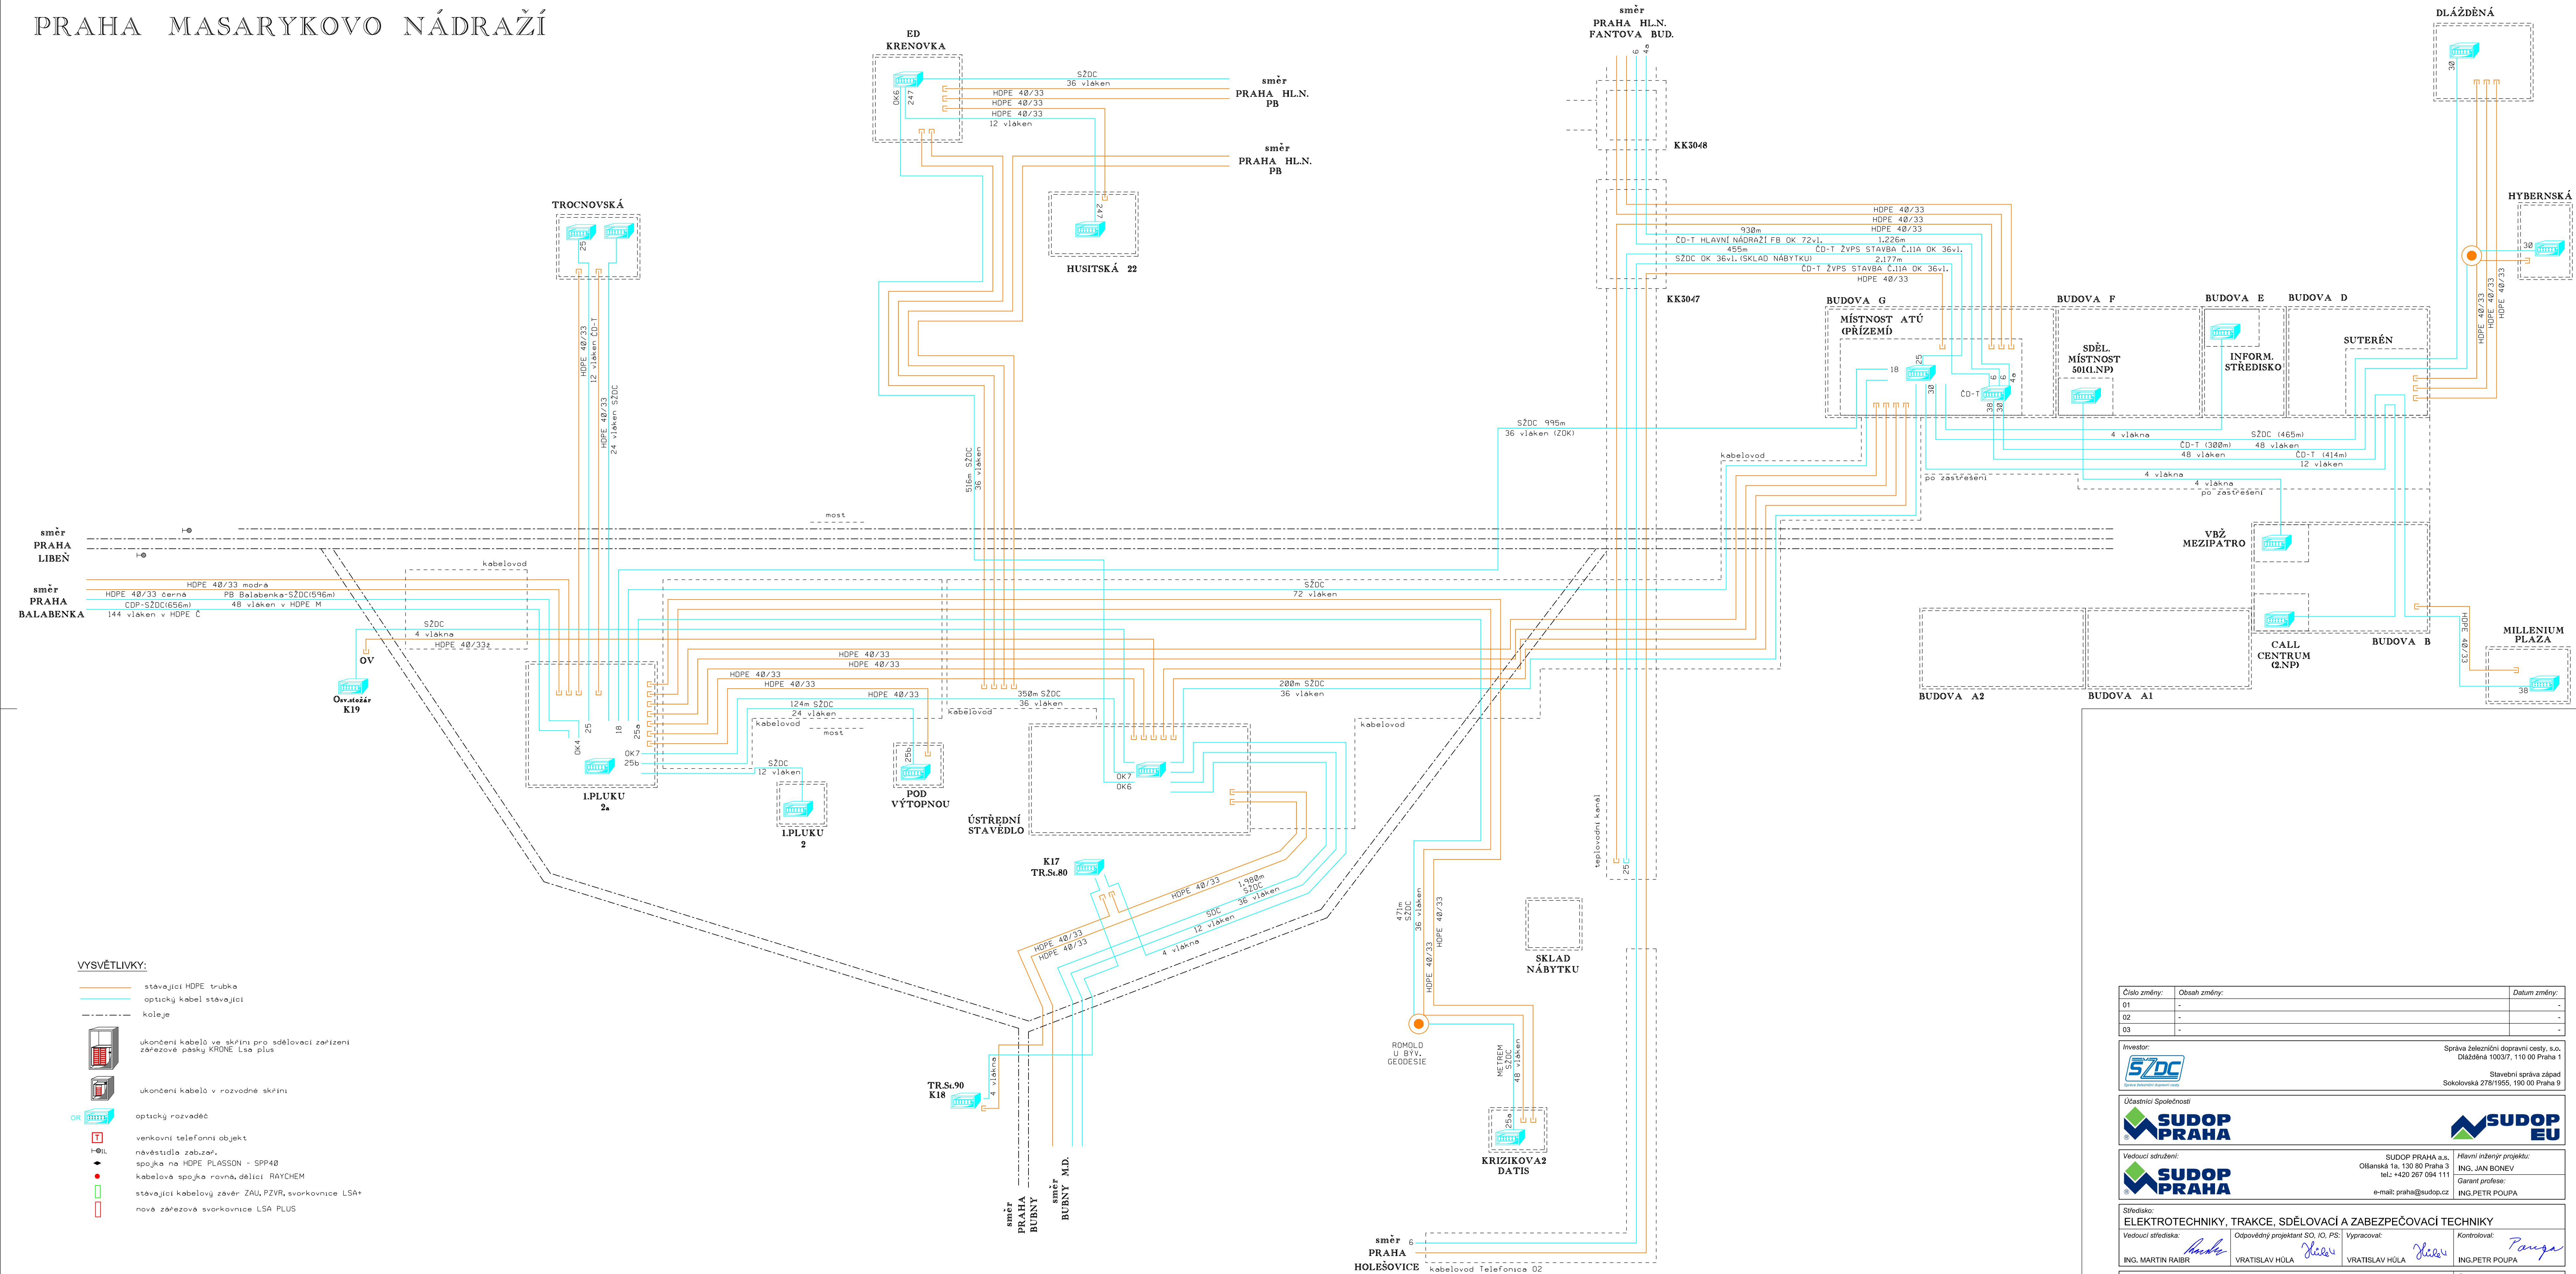


Číslo změny:	Obsah změny:	Datum změny:
01	-	-
02	-	-
03	-	-

<p><b>Investor:</b></p>  <p>Správa železniční dopravní cesty</p>	<p>Správa železniční dopravní cesty, s.o.          Dílažďena 1003/7, 110 00 Praha 1</p>
<p></p>	<p>Stavební správa západ          Sokolovská 278/1955, 190 00 Praha 9</p>

Účastníci Společnosti

 **SUDOP  
PRAHA**

 **SUDOP  
EU**

<p><b>Vedoucí sdružení:</b></p> 	<p><b>SUDOP PRAHA a.s.</b>          Olšanská 1a, 130 80 Praha 3          tel.: +420 267 094 111          e-mail: praha@sudop.cz</p>	<p><b>Hlavní inženýr projektu:</b>  <b>ING. JAN BONEV</b></p>
		<p><b>Garant profese:</b>  <b>ING.PETR POUPA</b></p>

Středisko:			
ELEKTROTECHNIKY, TRAKCE, SDĚLOVACÍ A ZABEZPEČOVACÍ TECHNIKY			
Vevedoucí střediska:	Odpovědný projektant SO, IO, PS:	Vypracoval:	Kontroloval:
ING. MARTIN RAIBR	VRATISLAV HÜLA	VRATISLAV HÜLA	ING. PETR POUPA

Název akce:	Číslo smlouvy:	
<b>MODERNIZACE A DOSTAVBA ŽST PRAHA MASARYKOVŮ NÁDRAŽÍ</b>	17 379 201	
Část:	Projektový stupeň:	
TECHNOLOGICKÁ ČÁST	DUR (PD)	
SDĚLOVACÍ ZAŘÍZENÍ	Datum:	
	03/2019	
	Číslo částí:	
	D.1.2	
Název přílohy:	Měřítko:	Počet formátů:
<b>PŘEHLED SCHÉMA STAVALJČICH DOK, ZOK, MOK A HDPE</b>	-	10xA4
	Číslo přílohy:	2.1