


## PRAHA MASARYKOVŮ NÁDRAŽÍ

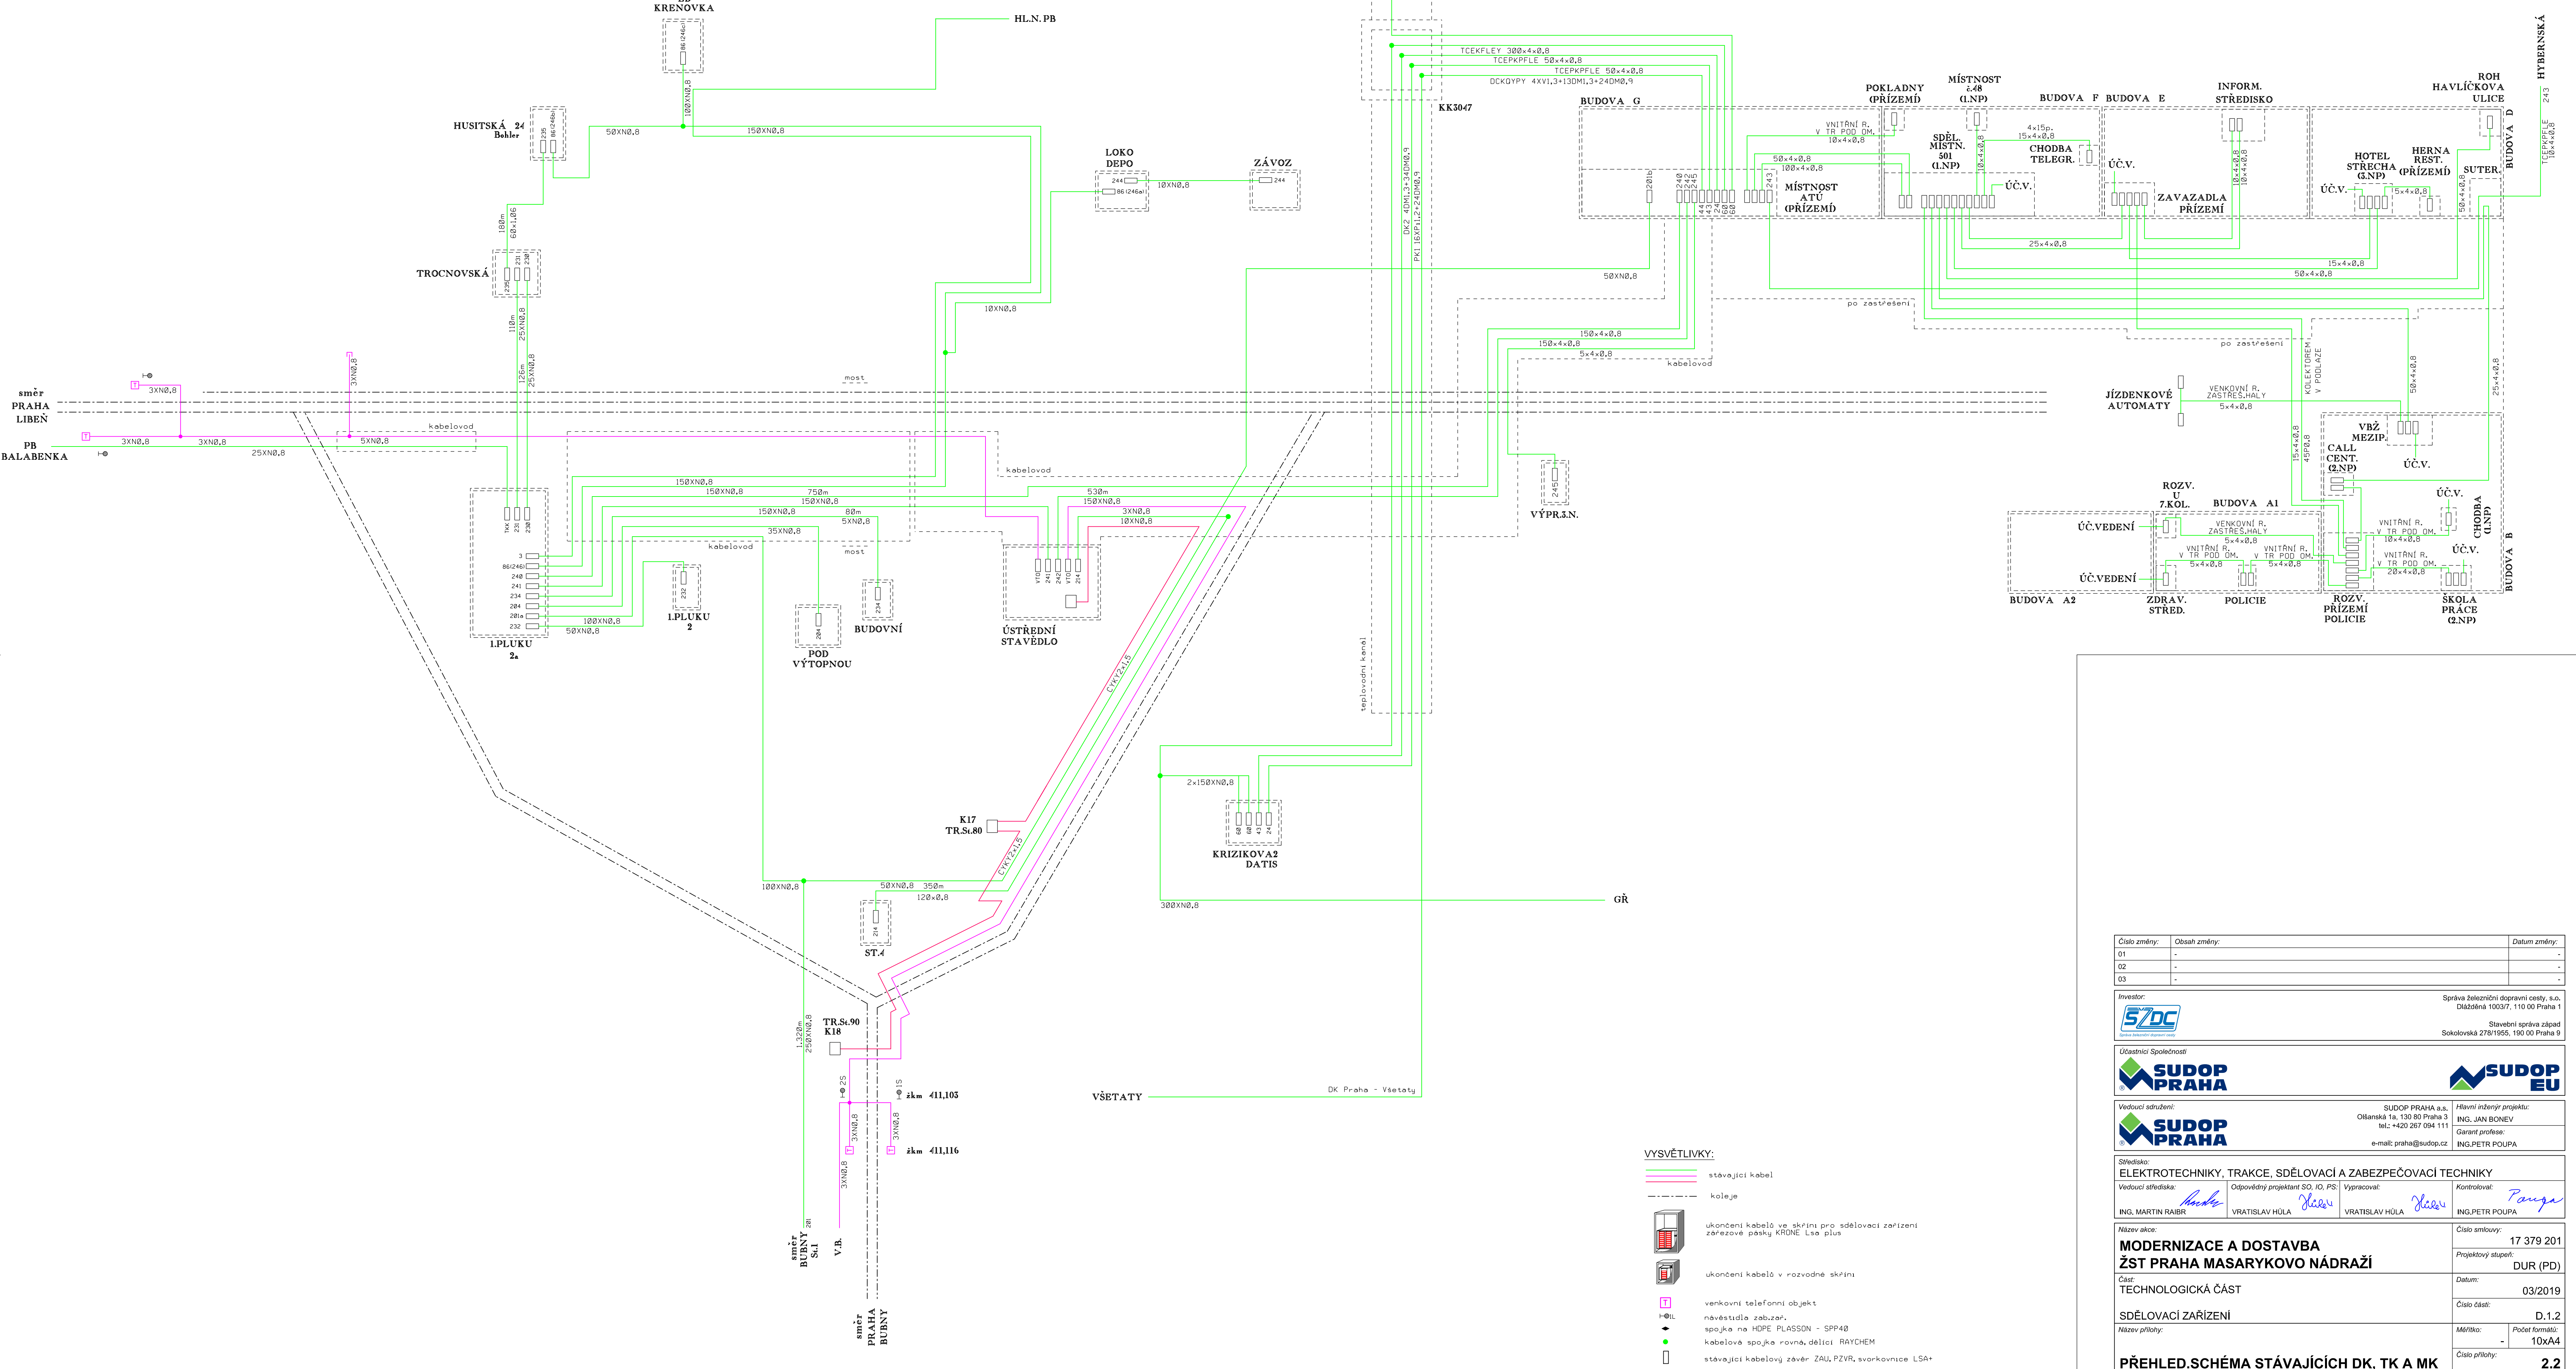




Číslo změny:	Obsah změny:	Datum změny:
01	-	-
02	-	-
03	-	-

Investor:  Správa železniční dopravní cesty, s.o.  
Dlážděná 1003/7, 110 00 Praha 1

Stavební správa západ  
Sokolovská 278/1955, 190 00 Praha 9

Účastníci Společnosti

<b>Vedoucí sdružení:</b> 	<b>SUDOP PRAHA a.s.</b> Olšanská 1a, 130 80 Praha 3 tel.: +420 267 094 111	<b>Hlavní inženýr projektu:</b> ING. JAN BONEV
	e-mail: praha@sudop.cz	<b>Garant profese:</b> ING.PETR POUPA

 Středisko:			
ELEKTROTECHNIKY, TRAKCE, SDĚLOVACÍ A ZABEZPEČOVACÍ TECHNIKY			
Vedoucí střediska:	Odpovědný projektant SO, IO, PS:	Vypracoval:	Kontroloval:
ING. MARTIN RAIBER	VRATISLAV HŮLA	VRATISLAV HŮLA	ING. PETR POUPA

<p>Název akce: <b>MODERNIZACE A DOSTAVBA ŽST PRAHA MASARYKOVO NÁDRAŽÍ</b></p>		<p>Číslo smlouvy: <b>17 379 201</b></p>	
<p>Část: <b>TECHNOLOGICKÁ ČÁST</b></p>		<p>Projektový stupeň: <b>DUR (PD)</b></p>	
<p><b>SDĚLOVACÍ ZAŘÍZENÍ</b></p>		<p>Datum: <b>03/2019</b></p>	
<p>Název přílohy:</p>		<p>Číslo části: <b>D.1.2</b></p>	
<p><b>PŘEHLED.SCHÉMA STÁVAJÍCÍCH DK, TK A MK</b></p>		<p>Měřítko: <b>-</b></p>	<p>Počet formátů: <b>10xA4</b></p>
		<p>Číslo přílohy: <b>2.2</b></p>	