


PRAHA MASARYKOVO NÁDRAŽÍ

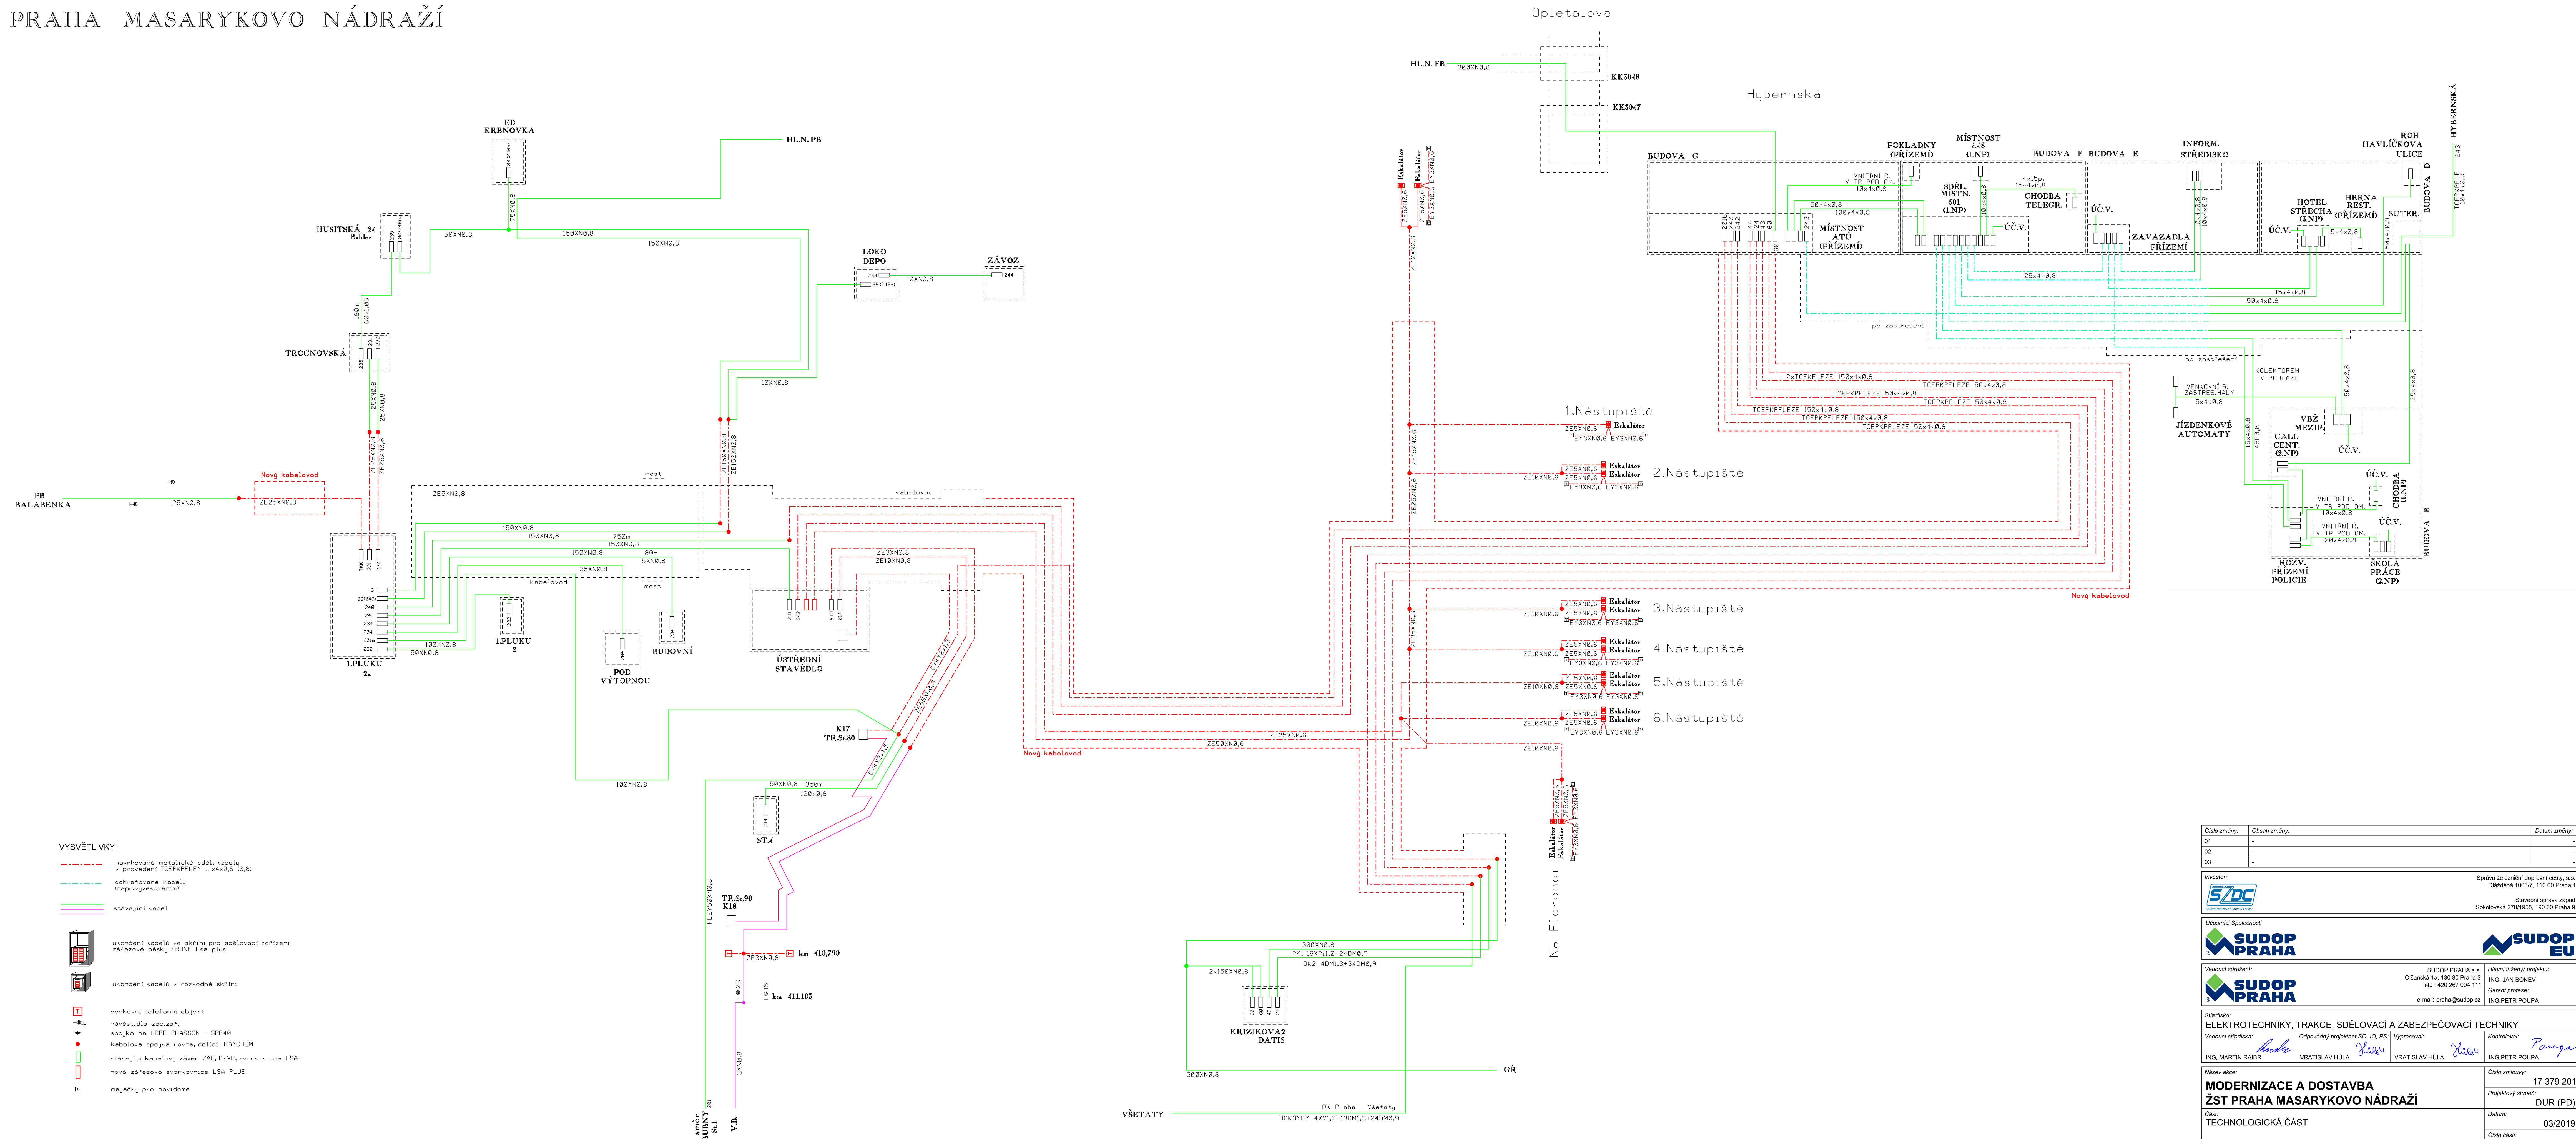

Číslo změny:	Obsah změny:	Datum změny:
01	-	-
02	-	-
03	-	-





Investor:

 Správa železniční dopravní cesty, s.o.
Dlážděná 1003/7, 110 00 Praha 1

Správa železniční dopravní cesty

Stavební správa západ
Sokolovská 278/1955, 190 00 Praha 9

Účastníci Společnosti

	<p>SUDOP PRAHA a.s. Oldřanova 1a, 130 80 Pohořelice tel.: +420 267 094 111</p>	
<p>Vedoucí sdružení:</p> 	<p>SUDOP PRAHA a.s. Oldřanova 1a, 130 80 Pohořelice tel.: +420 267 094 111</p>	<p>Hlavní inženýr projektu: ING. JAN BONEV</p>
	<p>e-mail: praha@sudop.cz</p>	<p>Garant profese: ING.PETR POUPA</p>

Středisko:			
ELEKTROTECHNIKY, TRAKCE, SDĚLOVACÍ A ZABEZPEČOVACÍ TECHNIKY			
Vedoucí střediska:	Odpovědný projektant SO, IO, PS:	Vypracoval:	Kontroloval:
ING. MARTIN RAJBR	VRATISLAV HÜLA	VRATISLAV HÜLA	ING. PETR POUPA

Název akce:	Číslo smlouvy:
MODERNIZACE A DOSTAVBA ŽST PRAHA MASARYKOVO NÁDRAŽÍ	17 379 201
	Projektový stupeň:
	DUR (PD)

Část:	TECHNOLOGICKÁ ČÁST	Datum:	03/2019
-------	--------------------	--------	---------

SDĚLOVACÍ ZAŘÍZENÍ		Číslo části: D.1.2	
Název přílohy:		Měřitko:	Počet formátů:

PŘEHLED.SCHÉMA UPRAVENÝCH DK, TK A MK	Číslo přílohy: 2.4
---------------------------------------	--------------------