


ŽST MASARYKOVO NÁDRAŽÍ, KAMEROVÝ SYSTÉM

SCHÉMA ROZMÍSTĚNÍ KAMEROVÉHO SYSTÉMU

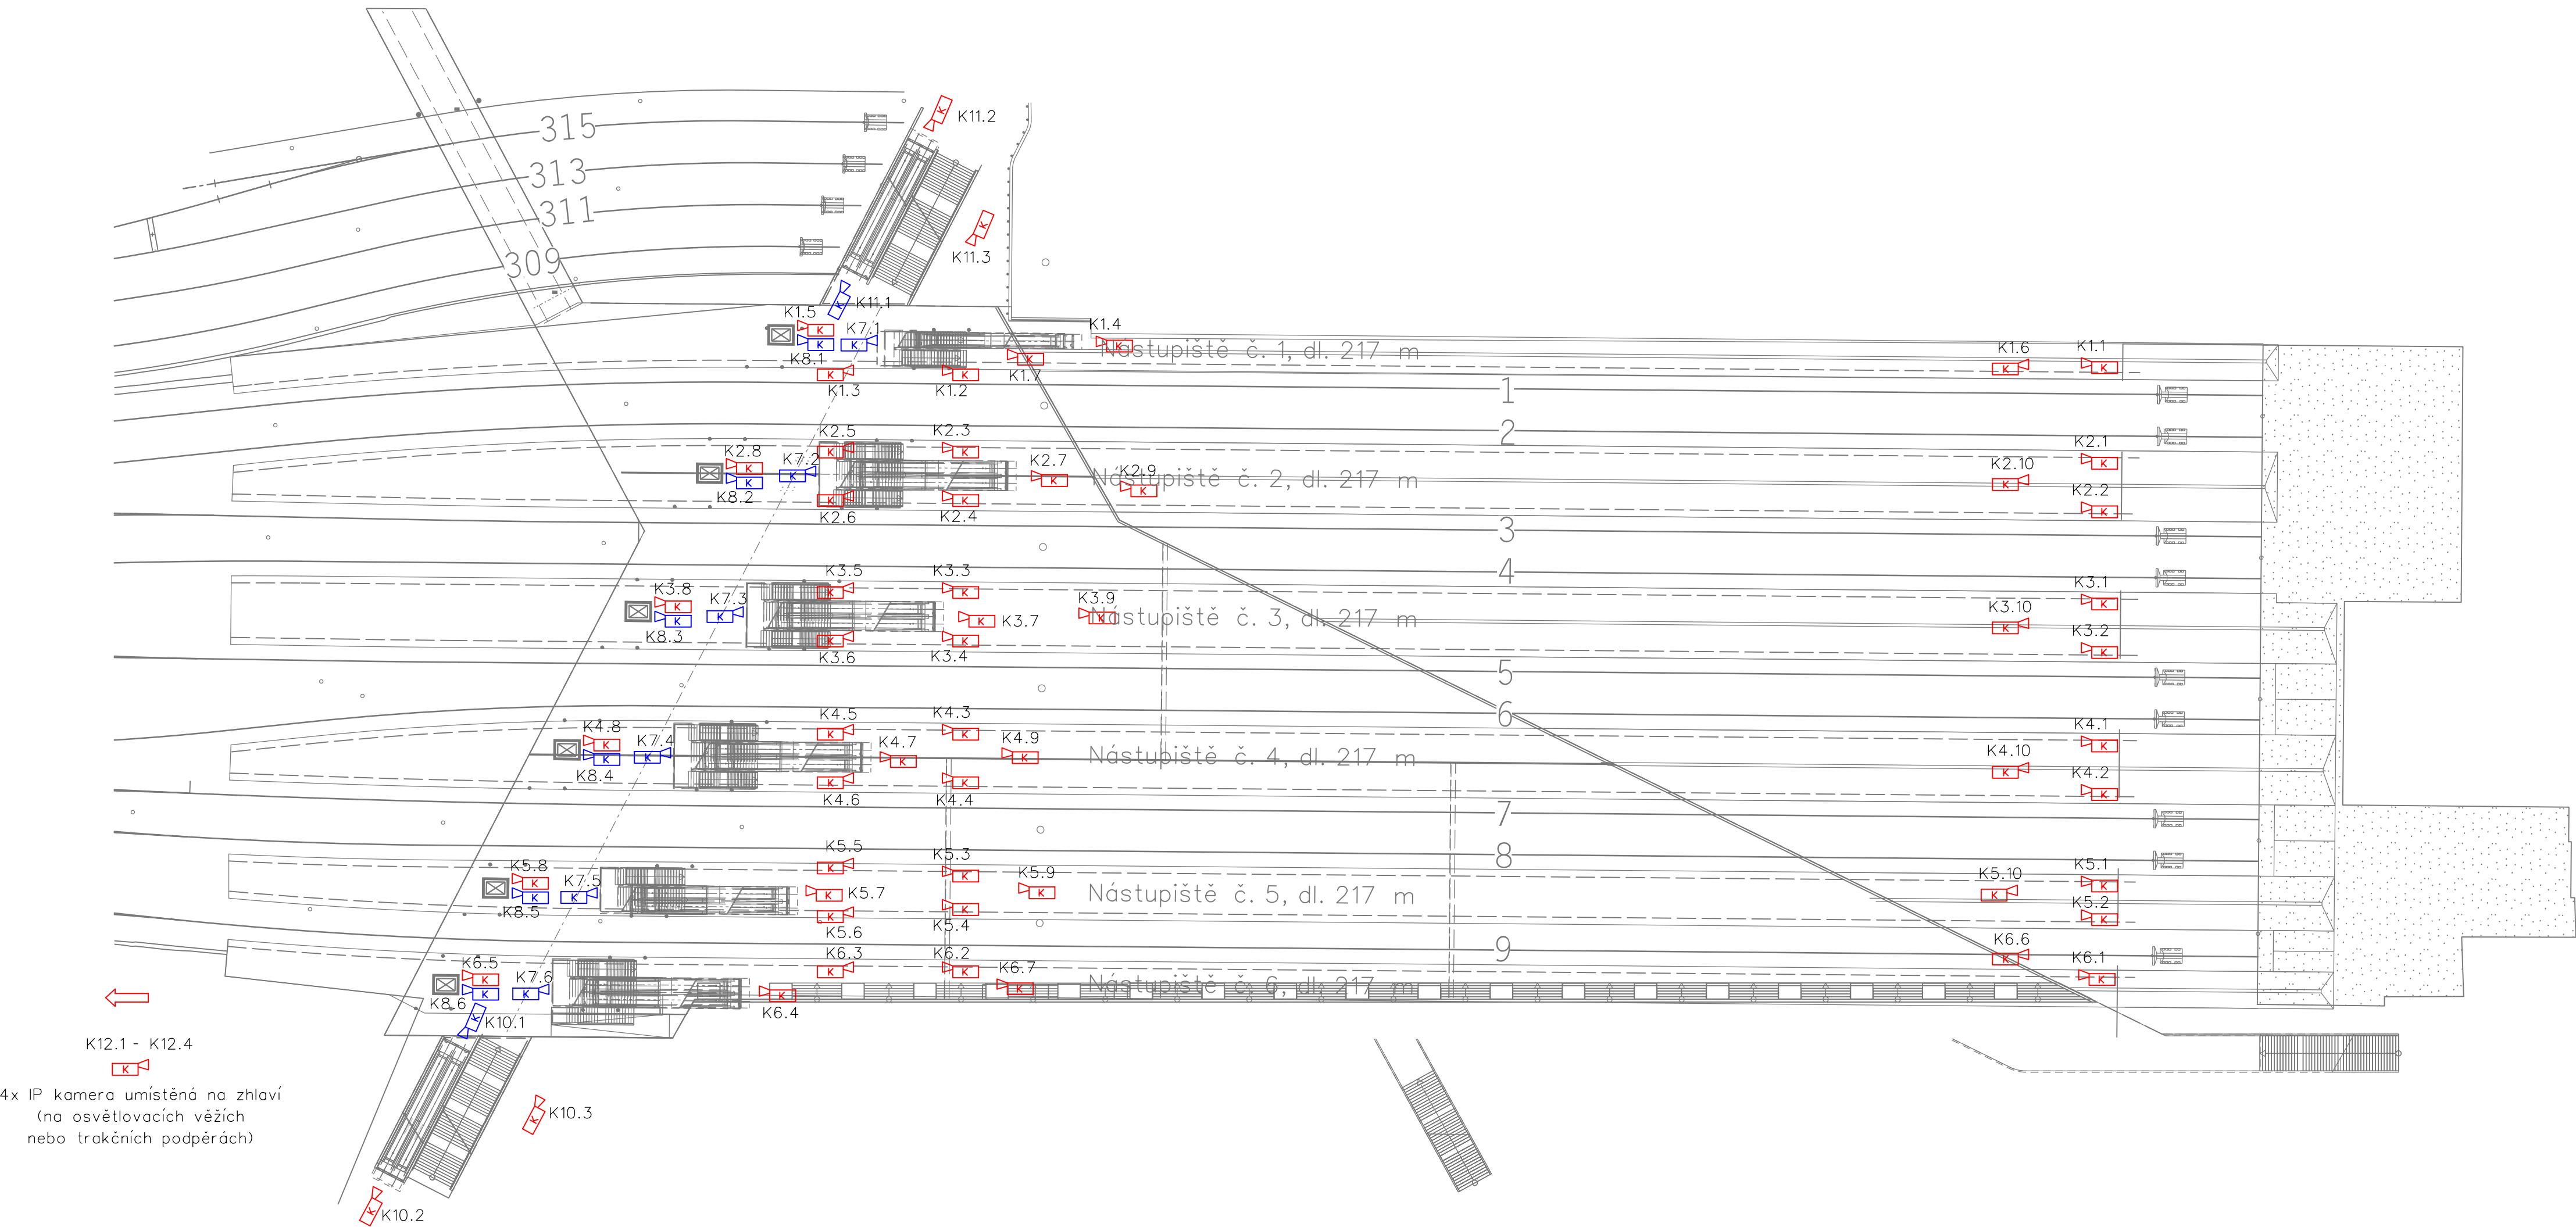

VYSVĚTLIVKY K JEDNOTLIVÝM KAMERÁM:

Monitorování nástupištích hran - 3x IP kamera na každou hranu

K1.1 - K1.3 Nástupiště č.1

K2.1 - K2.6 Nástupiště č.2

K3.1 - K3.6 Nástupiště č.3

K4.1 - K4.6 Nástupiště č.4

K5.1 - K5.6 Nástupiště č.5

K6.1 - K6.3 Nástupiště č.6

Monitorování eskalátorů z úrovně nástupiště: K1.4, K2.7, K3.7, K4.7, K5.7, K6.4

Monitorování eskalátorů z úrovně nadchodu: K7.1 - K7.6

Monitorování výtahů z úrovně nástupišť: K1.5, K2.8, K3.8, K4.8, K5.8, K6.5

Monitorování výtahů z úrovně nadchodu: K8.1 - K8.6

Monitorování kabiny výtahů (uvnitř výtahu): K9.1 - K9.6 (nejsou uvedeny ve schématu)

Monitorování informačních panelů na nástupišťích: K1.6, K1.7, K2.9, K2.10, K3.9, K3.10, K4.9, K4.10, K5.9, K5.10, K6.6, K6.7

Monitorování přístupu z ulice Na Florenci: K10.1 - K10.3

Monitorování přístupu z ulice Hyberské: K11.1 - K11.3

Monitorování příjezdu ze směru ŽST Praha-Libeň: K12.1

Monitorování příjezdu ze směru ŽST Praha-Bubny: K12.2, K12.3

Monitorování příjezdu ze směru ŽST Praha-Bubny, ŽST Praha-Libeň: K12.4

VYSVĚTLIVKY:

 Pevná IP kamera umístěná v úrovni nástupišť

 Pevná IP kamera umístění v úrovni nadchodu

Číslo změny:	Obsah změny:	Datum změny:
01	-	-
02	-	-
03	-	-

Investor:	Správa železniční dopravní cesty, s.o. Dlážděná 1003/7, 110 00 Praha 1
	Stavební správa západ Sokolovská 278/1955, 190 00 Praha 9

Účastníci Společnosti	
	

Vedoucí sdružení:	SUDOP PRAHA a.s. Olšanská 1a, 130 80 Praha 3 tel.: +420 267 094 111 e-mail: praha@sudop.cz	Hlavní inženýr projektu: ING. JAN BONEV Garant profese: ING. PETR POUPA
-------------------	---	--

Středisko:			
ELEKTROTECHNIKY, TRAKCE, SDĚLOVACÍ A ZABEZPEČOVACÍ TECHNIKY			
Vedoucí střediska:	Odpovědný projektant SO, IO, PS:	Vypracoval:	Kontroloval:
ING. MARTIN RAIBR	ING. MICHAL DROZD	ING. MICHAL DROZD	ING. PETR POUPA

Název akce:	Číslo smlouvy:	
MODERNIZACE A DOSTAVBA ŽST PRAHA MASARYKOVO NÁDRAŽÍ	17 379 201	
	Projektový stupeň:	
	DUR (PD)	
Část:	Datum:	
TECHNOLOGICKÁ ČÁST	03/2019	
SDĚLOVACÍ ZAŘÍZENÍ	Číslo části:	
	D.1.2	
Název přílohy:	Mřížka:	Počet formátů:
SCHÉMA ROZMÍSTĚNÍ NOVÉHO KS V ŽST PRAHA MASARYKOVO NÁDRAŽÍ	-	8xA4
	Číslo přílohy:	5

DOKUMENT LZE UŽÍVAT POUZE VE SVÁZU S PŘEDLOŽENÝM SALDOVÝM O DÍLO. ŽÁDNÁ JEHO ČÁST NEMŮŽE BYT DLE ZÁKONA Č. 01/2000 Sb. KOPÍROVÁNA NEBO JINÝM ZPŮSOBEM ROZŠŮŘOVÁNA. BEZ SOUHLASU SUDOP PRAHA A.S.