


PŘÍČNÝ ŘEZ A - A, 1:100

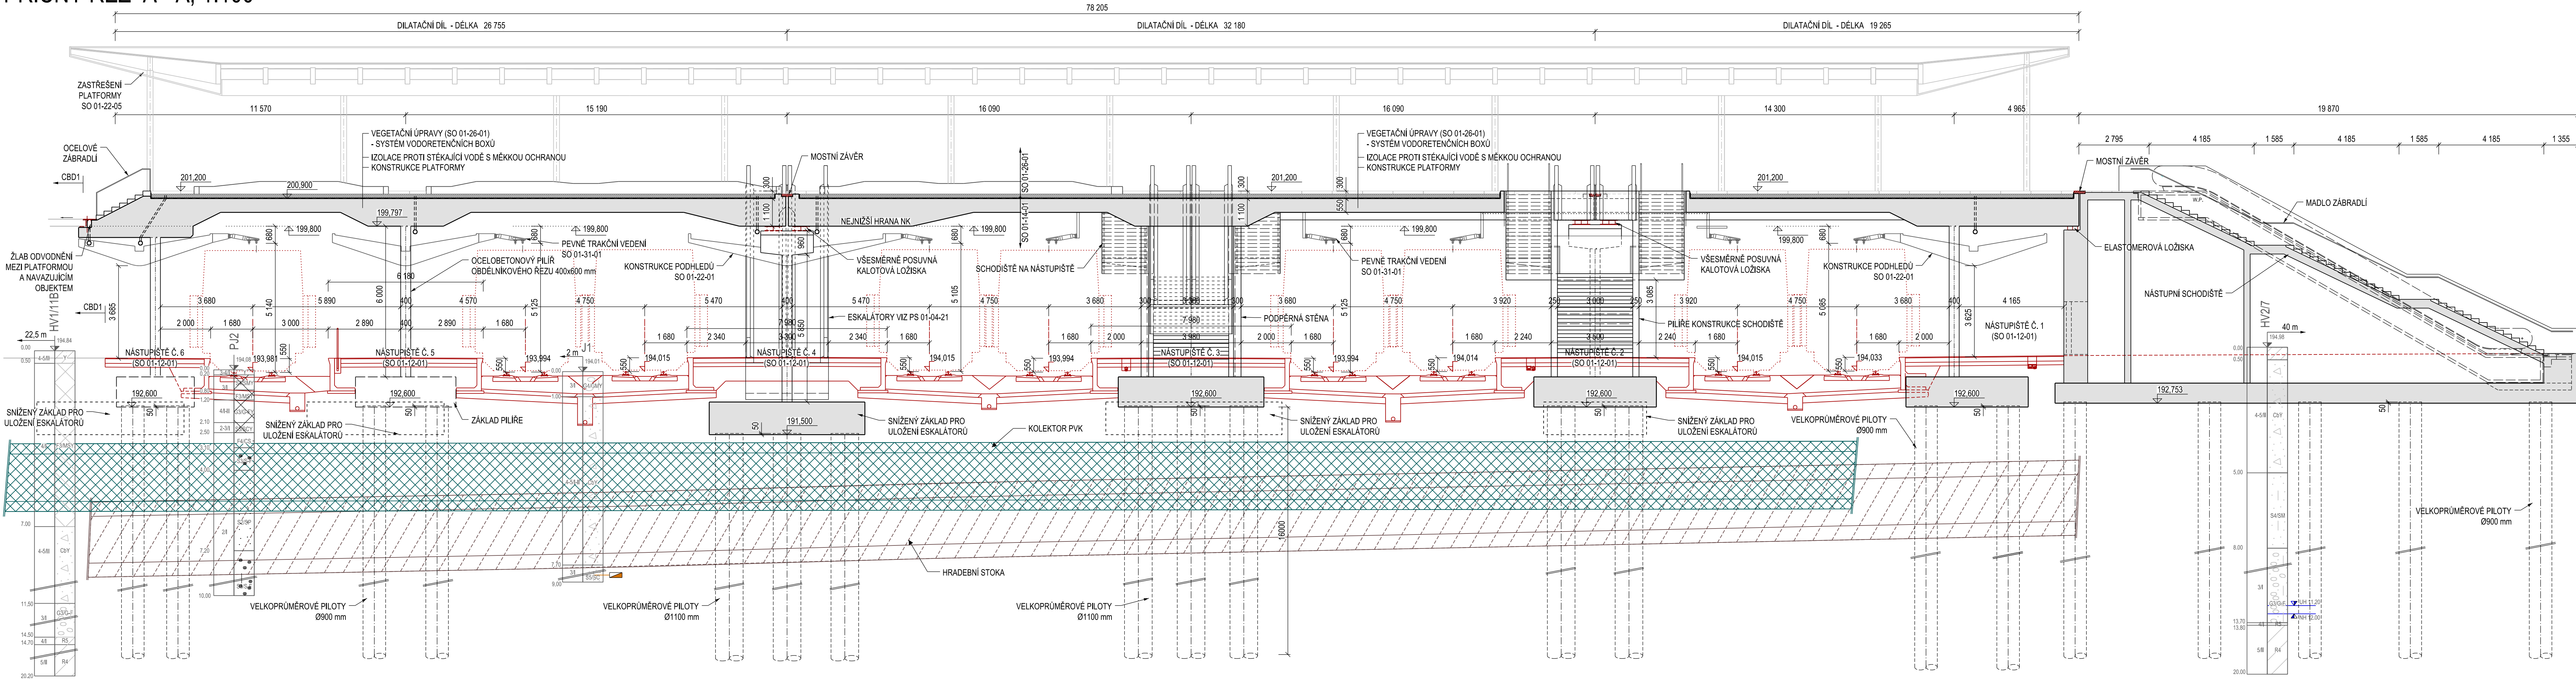

VÝŠKOVÝ SYSTÉM BpV SOUŘADNICOVÝ SYSTÉM S-JTSK

Číslo změny:	Obsah změny:	Datum změny:
01	-	-
02	-	-
03	-	-

Investor: Správa železniční dopravní cesty, s.o.
Dlážděná 1003/7, 110 00 Praha 1
Stavební správa západ
Sokolovská 278/1955, 190 00 Praha 9

Účastníci Společnosti:
SUDOP PRAHA
SUDOP EU

Vedoucí sdružení: SUDOP PRAHA a.s.
Olšanská 1a, 130 80 Praha 3
tel.: +420 267 094 111
e-mail: praha@sudop.cz
Hlavní inženýr projektu: ING. JAN BONEV
Garant profese: ING. JIŘÍ ELBEL

Středisko: MOSTŮ			
Vedoucí střediska: ING. DANA WÄNGLER	Odpovědný projektant SO, IO, PS: ING. JIŘÍ ELBEL	Vypracoval: ING. JIŘÍ ELBEL	Kontroloval: ING. JAKUB GÖRINGER

Název akce: MODERNIZACE A DOSTAVBA ŽST PRAHA MASARYKOVO NÁDRAŽÍ		Číslo smlouvy: 17 379 201
Část: INŽENÝRSKÉ OBJEKTY		Projektový stupeň: DUR (PD)
MOSTY, PROPUSTKY, ZDI		Datum: 03/2019
Název přílohy: SO 01-14-01 ŽST PRAHA MASARYKOVO NÁDRAŽÍ, PLATFORMA ZASTŘEŠENÍ - PŘÍČNÝ ŘEZ		Číslo části: D.2.1.4
Měřítko: 1:100		Počet formátů: 6 x A4
Číslo přílohy: 5		