



**STAVBA "VELIM - POŘÍČANY, BC", stavební postup č.8 a 10
výstavba šterkových pilot v úseku Tatce - Poříčany
Předpokládaný MHG výstavby úseku 03/2022 - 05/2022
a 05/2022 - 06/2022**

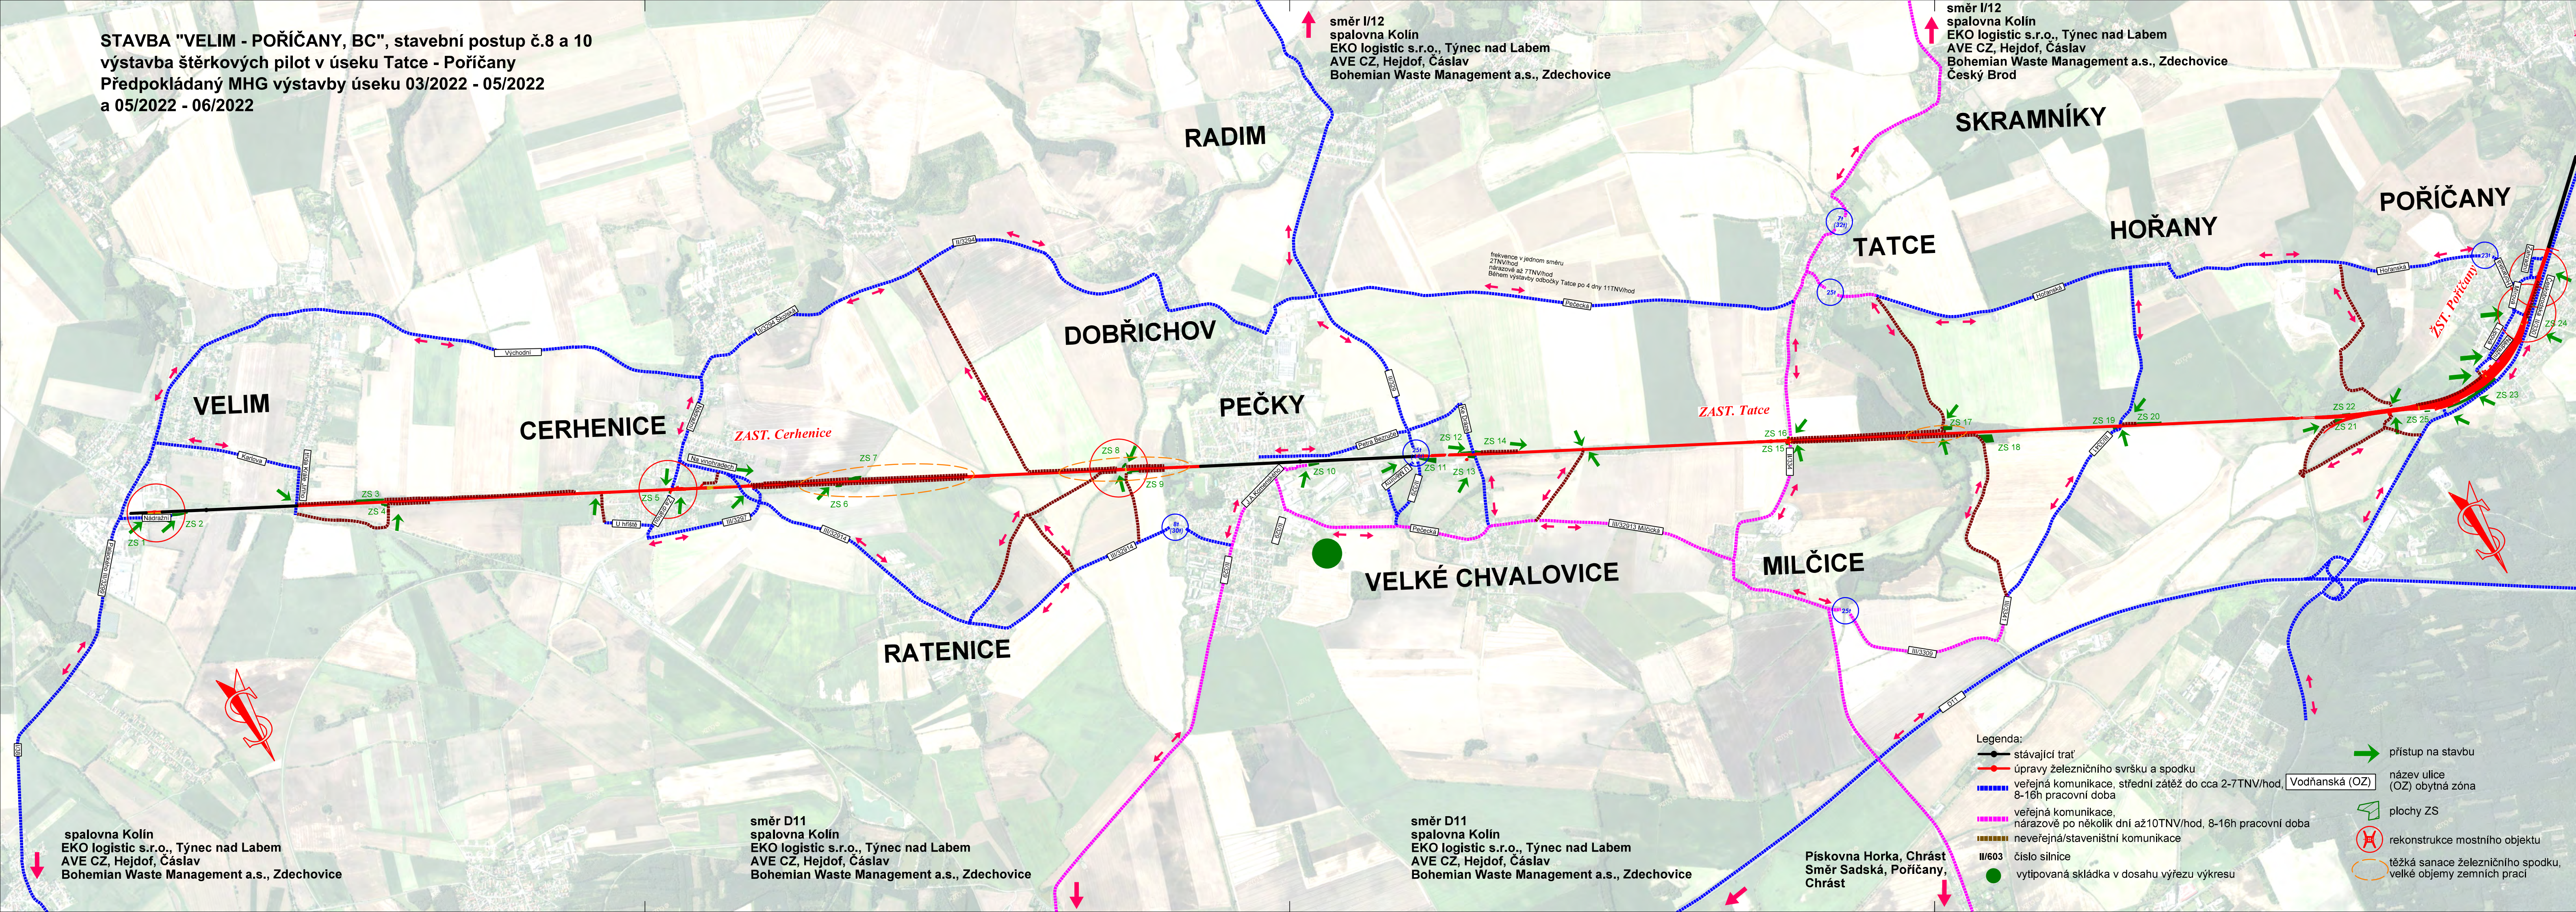





Číslo změny:	Obsah změny:	Datum změny:
01	Úprava řešení	10/2019
02	-	-
03	-	-

<p>Investor:</p>  <p><i>Správa železniční dopravní cesty</i></p>	<p>Správa železniční dopravní cesty, státní organizace Dlážděná 1003/7, 110 00 Praha 1</p>
	<p>Stavební správa západ Sokolovská 278/1955, 190 00 Praha 9</p>

<p>Společnost "SP+SEU_VelPo_DSP"</p>  <p>SUDOP PRAHA</p>	<p>SUDOP PRAHA a.s. Olšanská 1a 130 80 Praha 3 tel.: +420 267 094 111 e-mail: praha@sudop.cz</p>	 <p>SUDOP EU</p>	<p>SUDOP EU a.s. Olšanská 1a 130 80 Praha 3 tel.: +420 267 094 111 e-mail: praha@sudop.cz</p>
--	--	--	---

<p>Generální projektant:</p>  <p>SUDOP PRAHA</p>	<p>SUDOP PRAHA a.s. Olšanská 1a 130 80 Praha 3 tel.: +420 267 094 111 e-mail: praha@sudop.cz</p>	<p>Hlavní inženýr projektu: ING. MILOŠ KRAMÉŠ</p> <p>Garant profese: ING. LUKÁŠ POHOŘELÝ</p>
--	--	--
 
<p>Středisko: ŽELEZNIČNÍCH TRATÍ A UZLŮ</p>			
<p>Vedoucí střediska:</p>  <p>ING. JIŘÍ SYROVÝ</p>	<p>Odpovědný projektant SO, IO, PS:</p>  <p>ING. LUKÁŠ POHORELÝ</p>	<p>Vypracoval:</p>  <p>ING. LUKÁŠ POHORELÝ</p>	<p>Kontroloval:</p>  <p>ING. MILOŠ KRAMĚŠ</p>

Název akce:	Číslo smlouvy:
VELIM - POŘÍČANY, BC	18 162 201
	Projektový stupeň:
	DSP

Část: SOUHRNNÁ TECHNICKÁ ZPRÁVA	Datum:	05/2019
	Číslo části:	B.8
ZÁSADY ORGANIZACE VÝSTAVBY		

PŘEHLEDNÁ SITUACE DOPRAVNÍCH TRAS SP č. 8,10 REKONSTRUKCE ÚSEKU VELIM - POŘÍČANY	1:20 000	5 x A4
	Číslo přílohy: 2.6	