


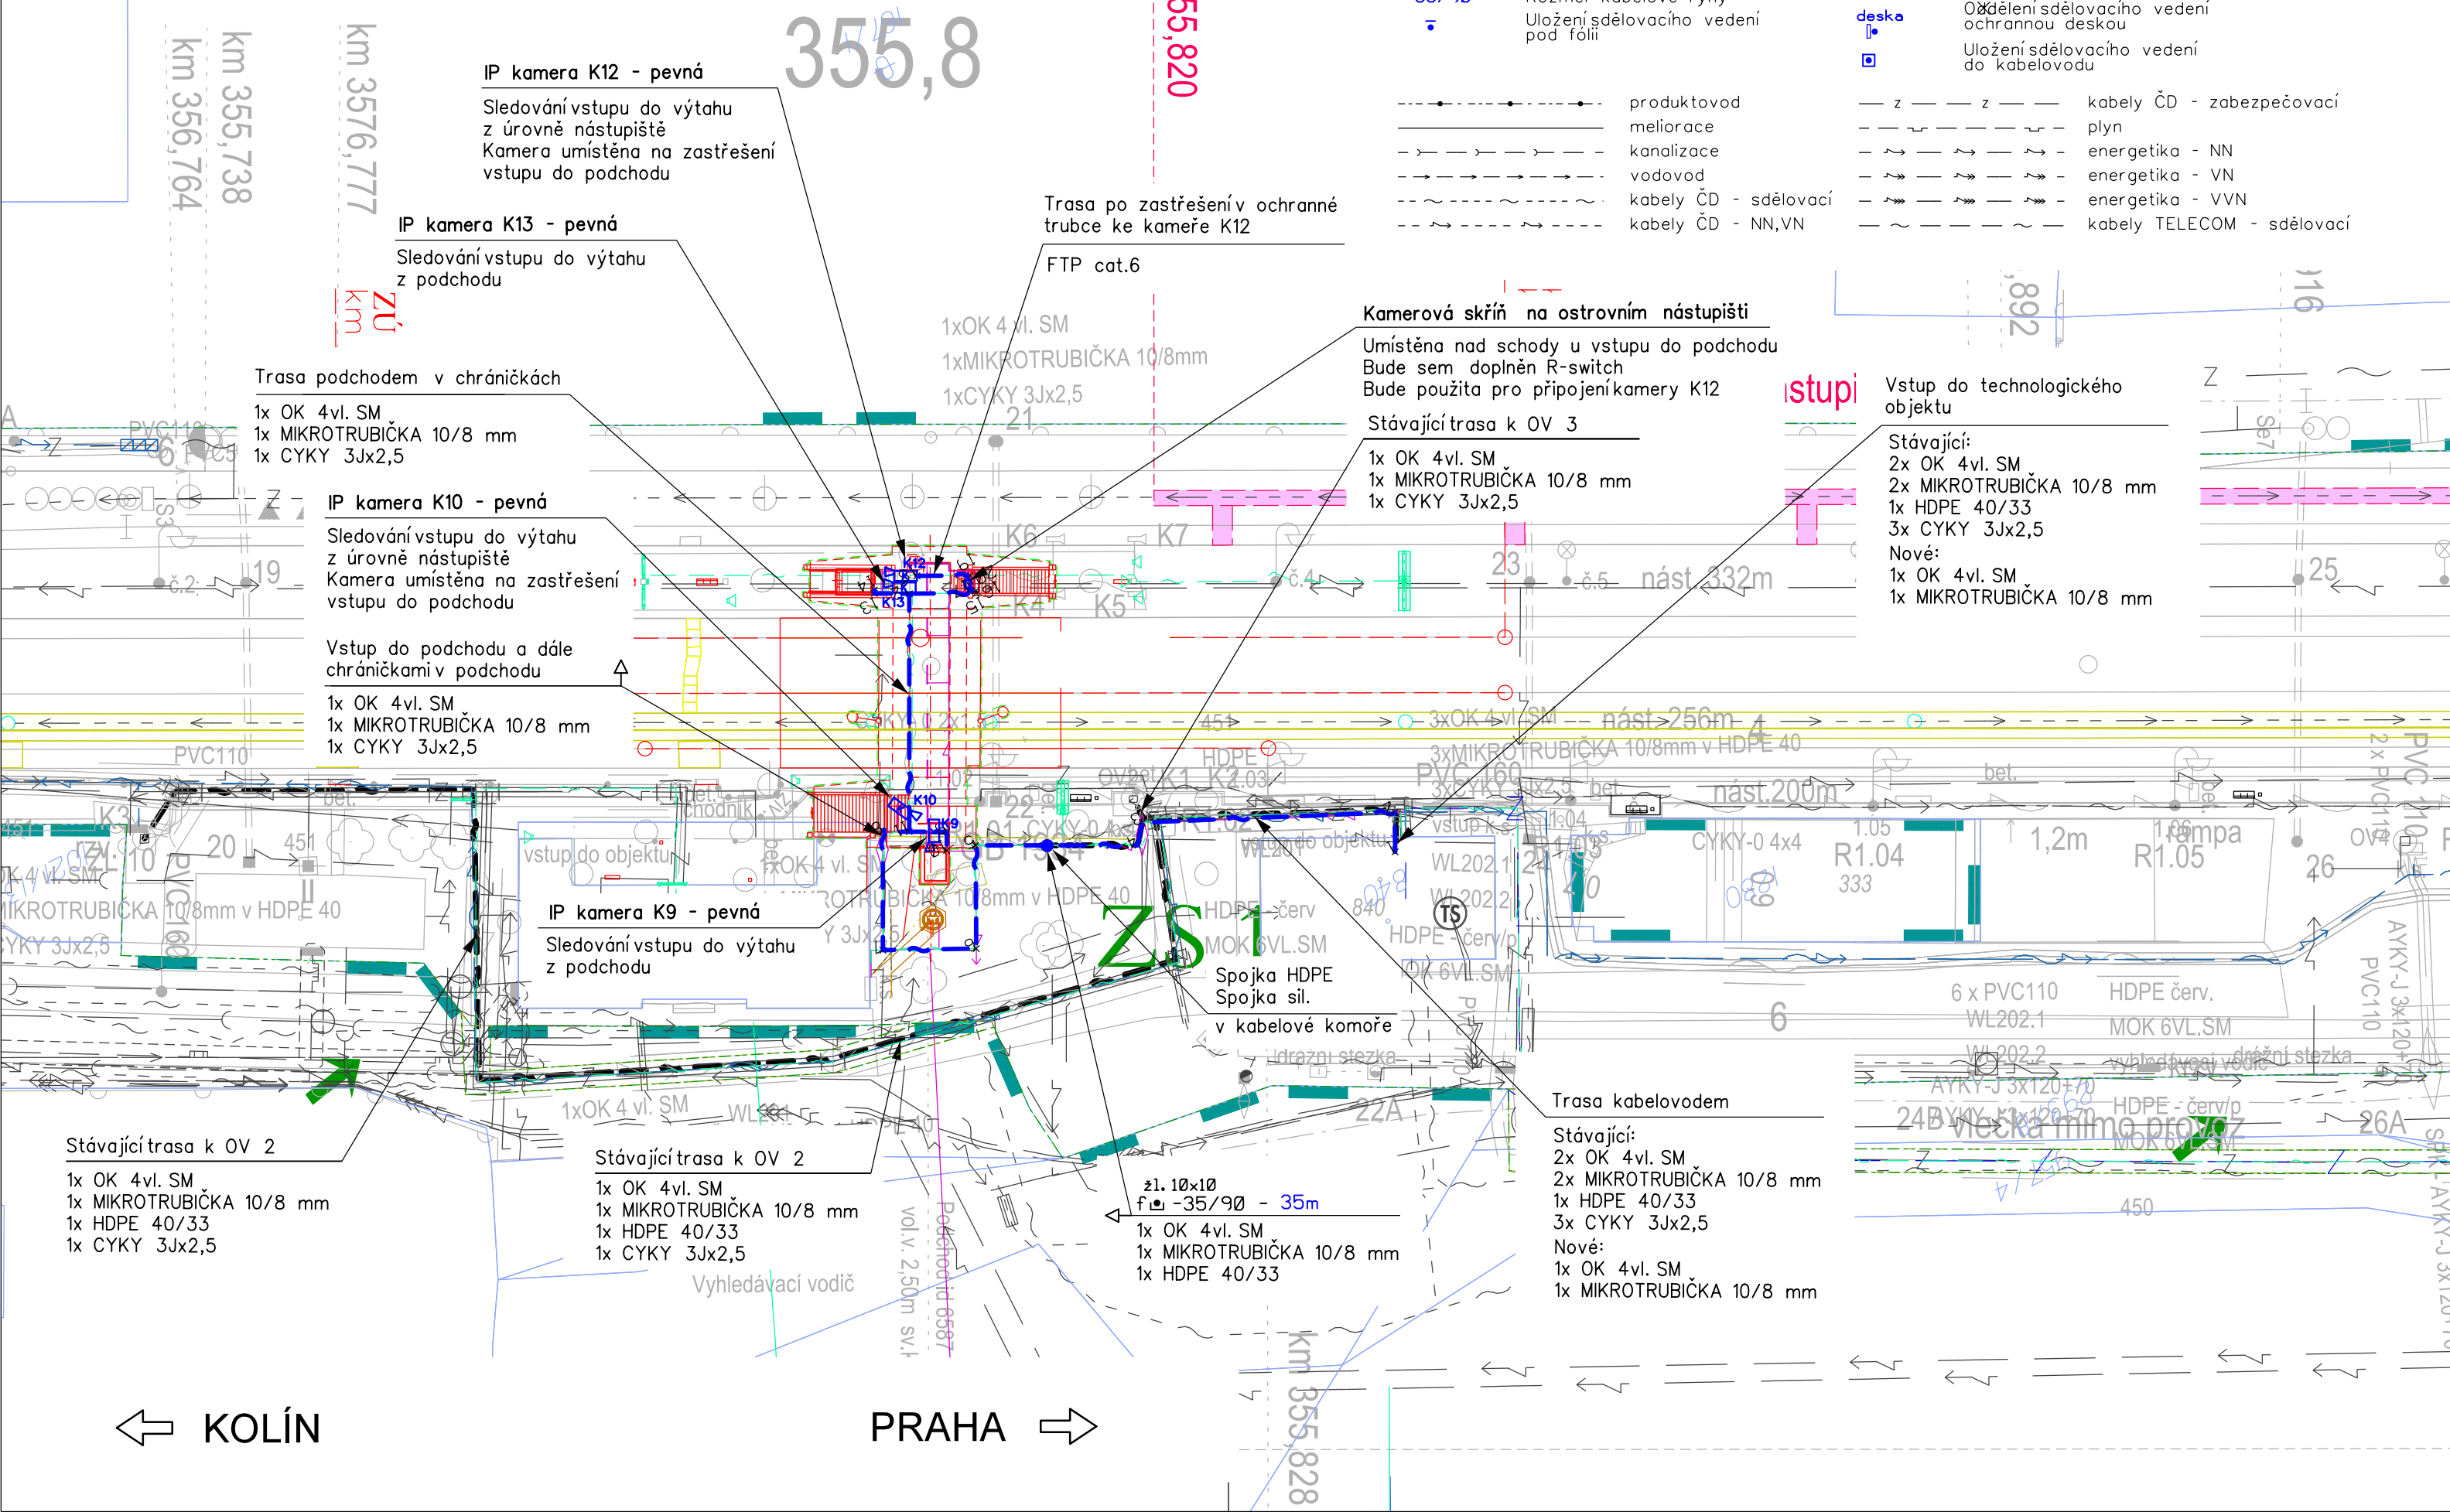





















SITUACE UMÍSTĚNÍ KAMEROVÉHO SYSTÉMU



VYSVĚTLIVKY:

- | | | | |
|---|---|---|--|
|  | Trasa miestnych sdôlovacích kabeľu kamerového systému |  | Uložení sdôlovacího vedení do kabelového žľabu |
|  | Pevná IP kamera |  | Uložení sdôlovacího vedení do PE trubky |
|  | Rozmôr kabelové rýhy |  | Uložení sdôlovacího vedení pod ochrannou desku |
|  | Uložení sdôlovacího vedení pod fóliu |  | Uložení sdôlovacího vedení ochrannou deskou |
|  | |  | Uložení sdôlovacího vedení do kabelovodu |
|  | produktovod |  | kabely ČD - zabezpečovací |
|  | meliorace |  | plyn |
|  | kanalizace |  | energetika - NN |
|  | vodovod |  | energetika - VN |
|  | kabely ČD - sdôlovací |  | energetika - VVN |
|  | kabely ČD - NN,VN |  | kabely TELECOM - sdôlovací |

SOUŘADNICOVÝ SYSTÉM: S - JTSK. VÝŠKOVÝ SYSTÉM: Bpv
PRO VYTÝČENÍ BUDE POUŽITA PLATNÁ A OVĚŘENÁ VYTÝČOVACÍ SÍŤ STAVBY
PŘESNOST VYTÝČENÍ DLE ČSN 730420-1, ČSN 730420-2
SEZNAM VYTÝČOVANÝCH BODŮ - SAMOSTATNÁ PŘÍLOHA

Číslo změny:	Obsah změny:	Datum změny:
01	-	.
02	-	.
03	-	.

Investor:



Správa železniční dopravní cesty, státní organizace
Dlážděná 1003/7, 110 00 Praha 1

Stavební správa západ
Sokolovská 278/1955, 190 00 Praha 9

Společnost "SP+SEU VeIPo DSP"



SUDOP PRAHA a.s.
Olšanská 1a
130 80 Praha 3
tel.: +420 267 094 111
e-mail: praha@sudop.cz

SUDOP EU a.s.
Olšanská 1a
130 80 Praha 3
+420 267 094 111
: praha@sudop.cz

Generální projektant:



SUDOP PRAHA a.s

Olšanská 1a | ING. MILOŠ KRAMEŠ

130 80 Praha 3 tel.: +420 267 094 111	Garant profese:
--	-----------------

e-mail: praha@sudop.cz

Středisko.

ELEKTROTECHNIKY, TRAKCE, SDĚLOVACÍ A ZABEZPEČOVACÍ TECHNIKY

Vedoucí střediska:

Odpovědný projektant SO, IO, PS:

	<i>Vypracoval:</i>
--	--------------------

Kontroloval:	
--------------	--

ING. MARTIN RAIBER

ING. MICHAL DROZD

ING. MICHAL DROZD

ING. MARTIN ŠTROF

Název akce:

Číslo smlouvy

18 162 201

VELIM - POŘÍČANY, BC

Projektový stu	
----------------	--

DSE

Část

ELEKTRICKÁ POŽÁRNÍ A ZABEZPEČOVACÍ SIGNALIZACE

	<i>Datur</i>
--	--------------

05/2019

PS 11-02-41 ŽST VELIM. DOPLNĚNÍ KAMEROVÉHO SYSTÉMU

Číslo části: D.1.2.4.1

Název přílohy:

SITUACE KABELOVÝCH TRAS A ROZMÍSTĚNÍ KAMEROVÉHO SYSTÉMU

Měřitko:

1:500	3xA4
-------	------

Číslo přílohy:

4