ŽST VELIM

SITUACE ROZHLASOVÉHO ZAŘÍZENÍ

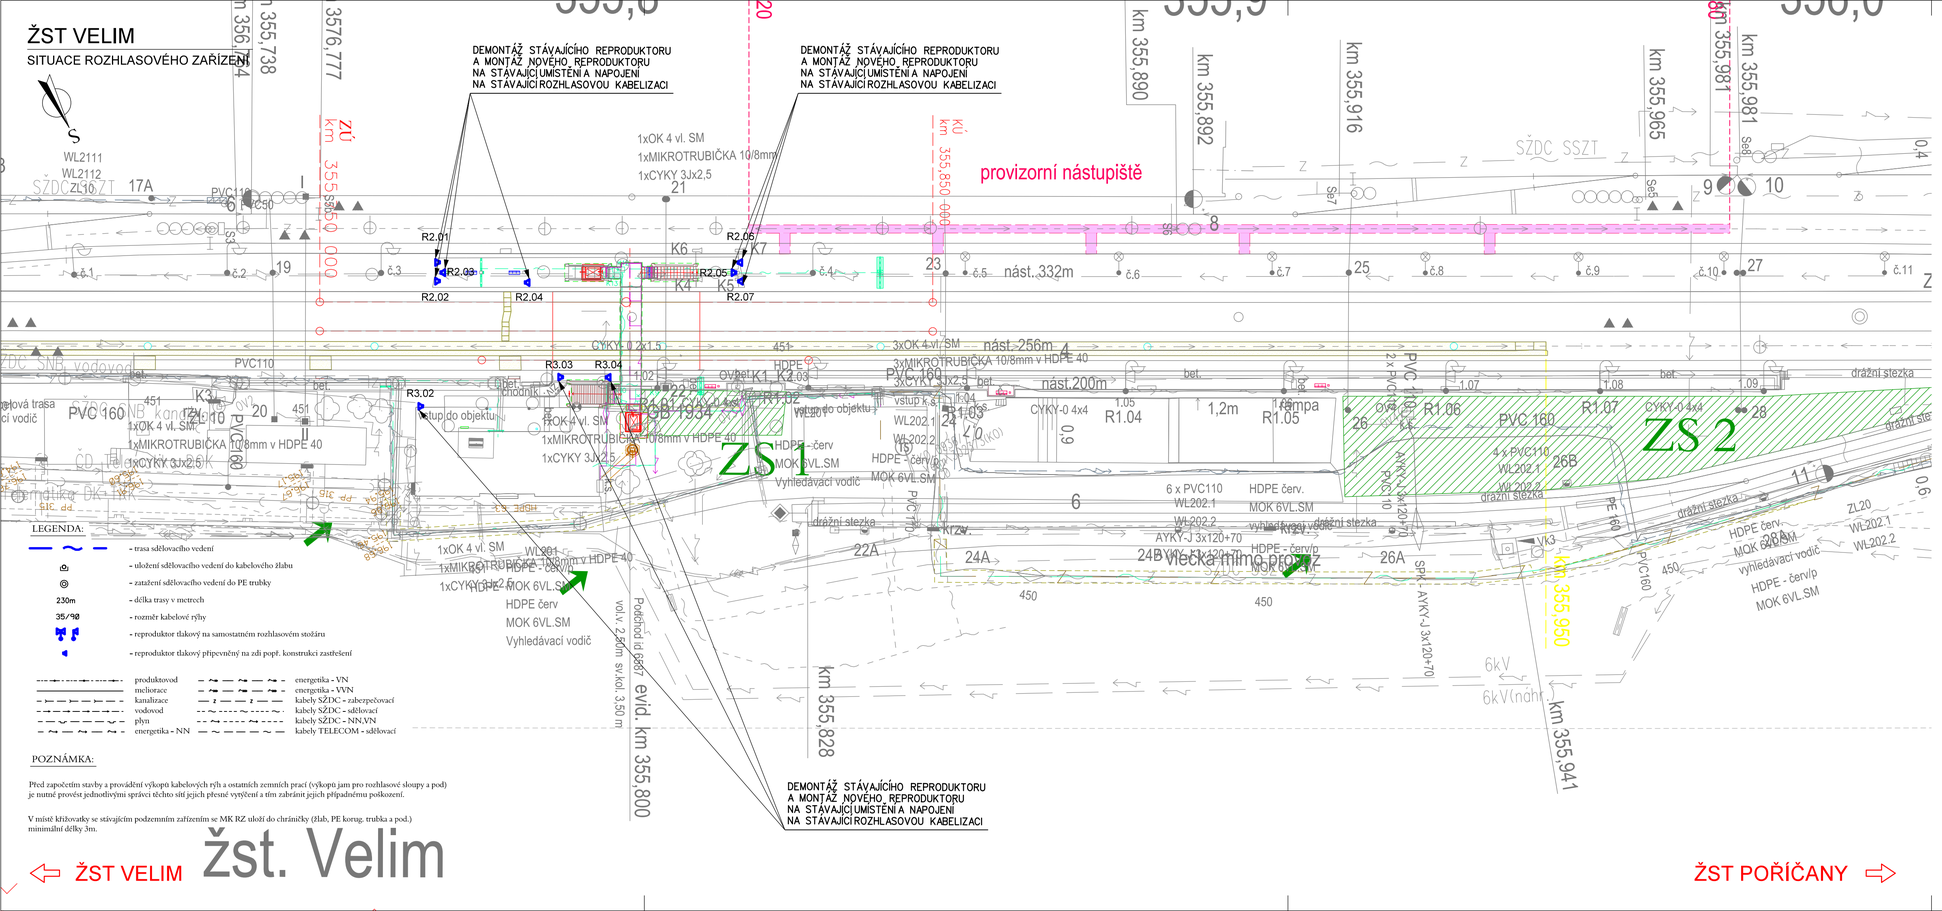
DEMONTÁŽ STÁVAJÍCÍHO REPRODUKTORU A MONTÁŽ NOVÉHO REPRODUKTORU NA STÁVAJÍCÍ UMÍSTĚNÍ A NAPOJENÍ NA STÁVAJÍCÍ ROZHLASOVOU KABELIZACI
DEMONTÁŽ STÁVAJÍCÍHO REPRODUKTORU A MONTÁŽ NOVÉHO REPRODUKTORU NA STÁVAJÍCÍ UMÍSTĚNÍ A NAPOJENÍ NA STÁVAJÍCÍ ROZHLASOVOU KABELIZACI
provizorní nástupiště
ZS1
ZS 2
R2.01
R2.02
R2.03
R2.04
R2.05
R2.06
R2.07
R3.02
R3.03
R3.04
R1.04
R1.05
R1.06
R1.07
1xOK 4 vl. SM
1xMIKROTRUBIČKA 10/8mm v HDPE 40
1xCYKY 3Jx2,5
HDPE červ
MOK 6VL.SM
Vyhledávací vodič
3xOK 4 vl. SM
3xMIKROTRUBIČKA 10/8mm v HDPE 40
3xCYKY 3Jx2,5
CYKY-0 2x1,5
CYKY-0 4x4
6 x PVC110
4 x PVC110
HDPE červ.
HDPE - červ/p
AYKY-J 3x120+70
nást.256m
nást.200m
nást.332m
rampa
1,2m
drážní stezka
bet.
PVC 160
PVC110
PVC160
PE 160
PVC160
ZL20
WL202.1
WL202.2
vstup do objektu
vol.v. 2,80m sv.kol. 3,50 m
Počítod id 887
evid. km 355,800
km 355,828
km 355,941
km 355,950
km 355,981
km 355,965
km 355,916
km 355,892
km 355,890
km 356,764
km 356,738
km 356,777
km 355,850
km 355,981
6kV
6kV(ndhr.)
SPR
ŽSDC SSZT
ŽSDC SNB vodovod
