
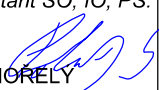




Číslo změny:	Obsah změny:	Datum změny:
01	Úprava řešení	10/2019
02	-	-
03	-	-


Investor:	Správa železniční dopravní cesty, státní organizace Dlážděná 1003/7, 110 00 Praha 1
	Stavební správa západ Sokolovská 278/1955, 190 00 Praha 9


Společnost "SP+SEU_VelPo_DSP"	SUDOP PRAHA a.s. Olšanská 1a 130 80 Praha 3 tel.: +420 267 094 111 e-mail: praha@sudop.cz	SUDOP EU a.s. Olšanská 1a 130 80 Praha 3 tel.: +420 267 094 111 e-mail: praha@sudop.cz
		

Generální projektant:	SUDOP PRAHA a.s. Olšanská 1a 130 80 Praha 3 tel.: +420 267 094 111 e-mail: praha@sudop.cz	Hlavní inženýr projektu: ING. MILOŠ KRAMEŠ
		Garant profese: ING. LUKÁŠ POHOŘELÝ


Středisko: ŽELEZNIČNÍCH TRATÍ A UZLŮ			
Vedoucí střediska:	Odpovědný projektant SO, IO, PS:	Vypracoval:	Kontroloval:
ING. JIŘÍ SYROVÝ 	ING. LUKÁŠ POHOŘELÝ 	ING. LUKÁŠ POHOŘELÝ 	ING. MILOŠ KRAMEŠ 


Název akce: VELIM - POŘÍČANY, BC	Číslo smlouvy: 18 162 201	
	Projektový stupeň: DSP	
Část: SOUHRNNÁ TECHNICKÁ ZPRÁVA ZÁSADY ORGANIZACE VÝSTAVBY	Datum: 05/2019	
	Číslo části: B.8	
Název přílohy: SCHÉMA STAVEBNÍCH POSTUPŮ	Měřítko:	Počet formátů:
	Číslo přílohy: 4	

 

 


Stavební postup č.1

 

 


Stavební postup č.3


Příloha č. 5

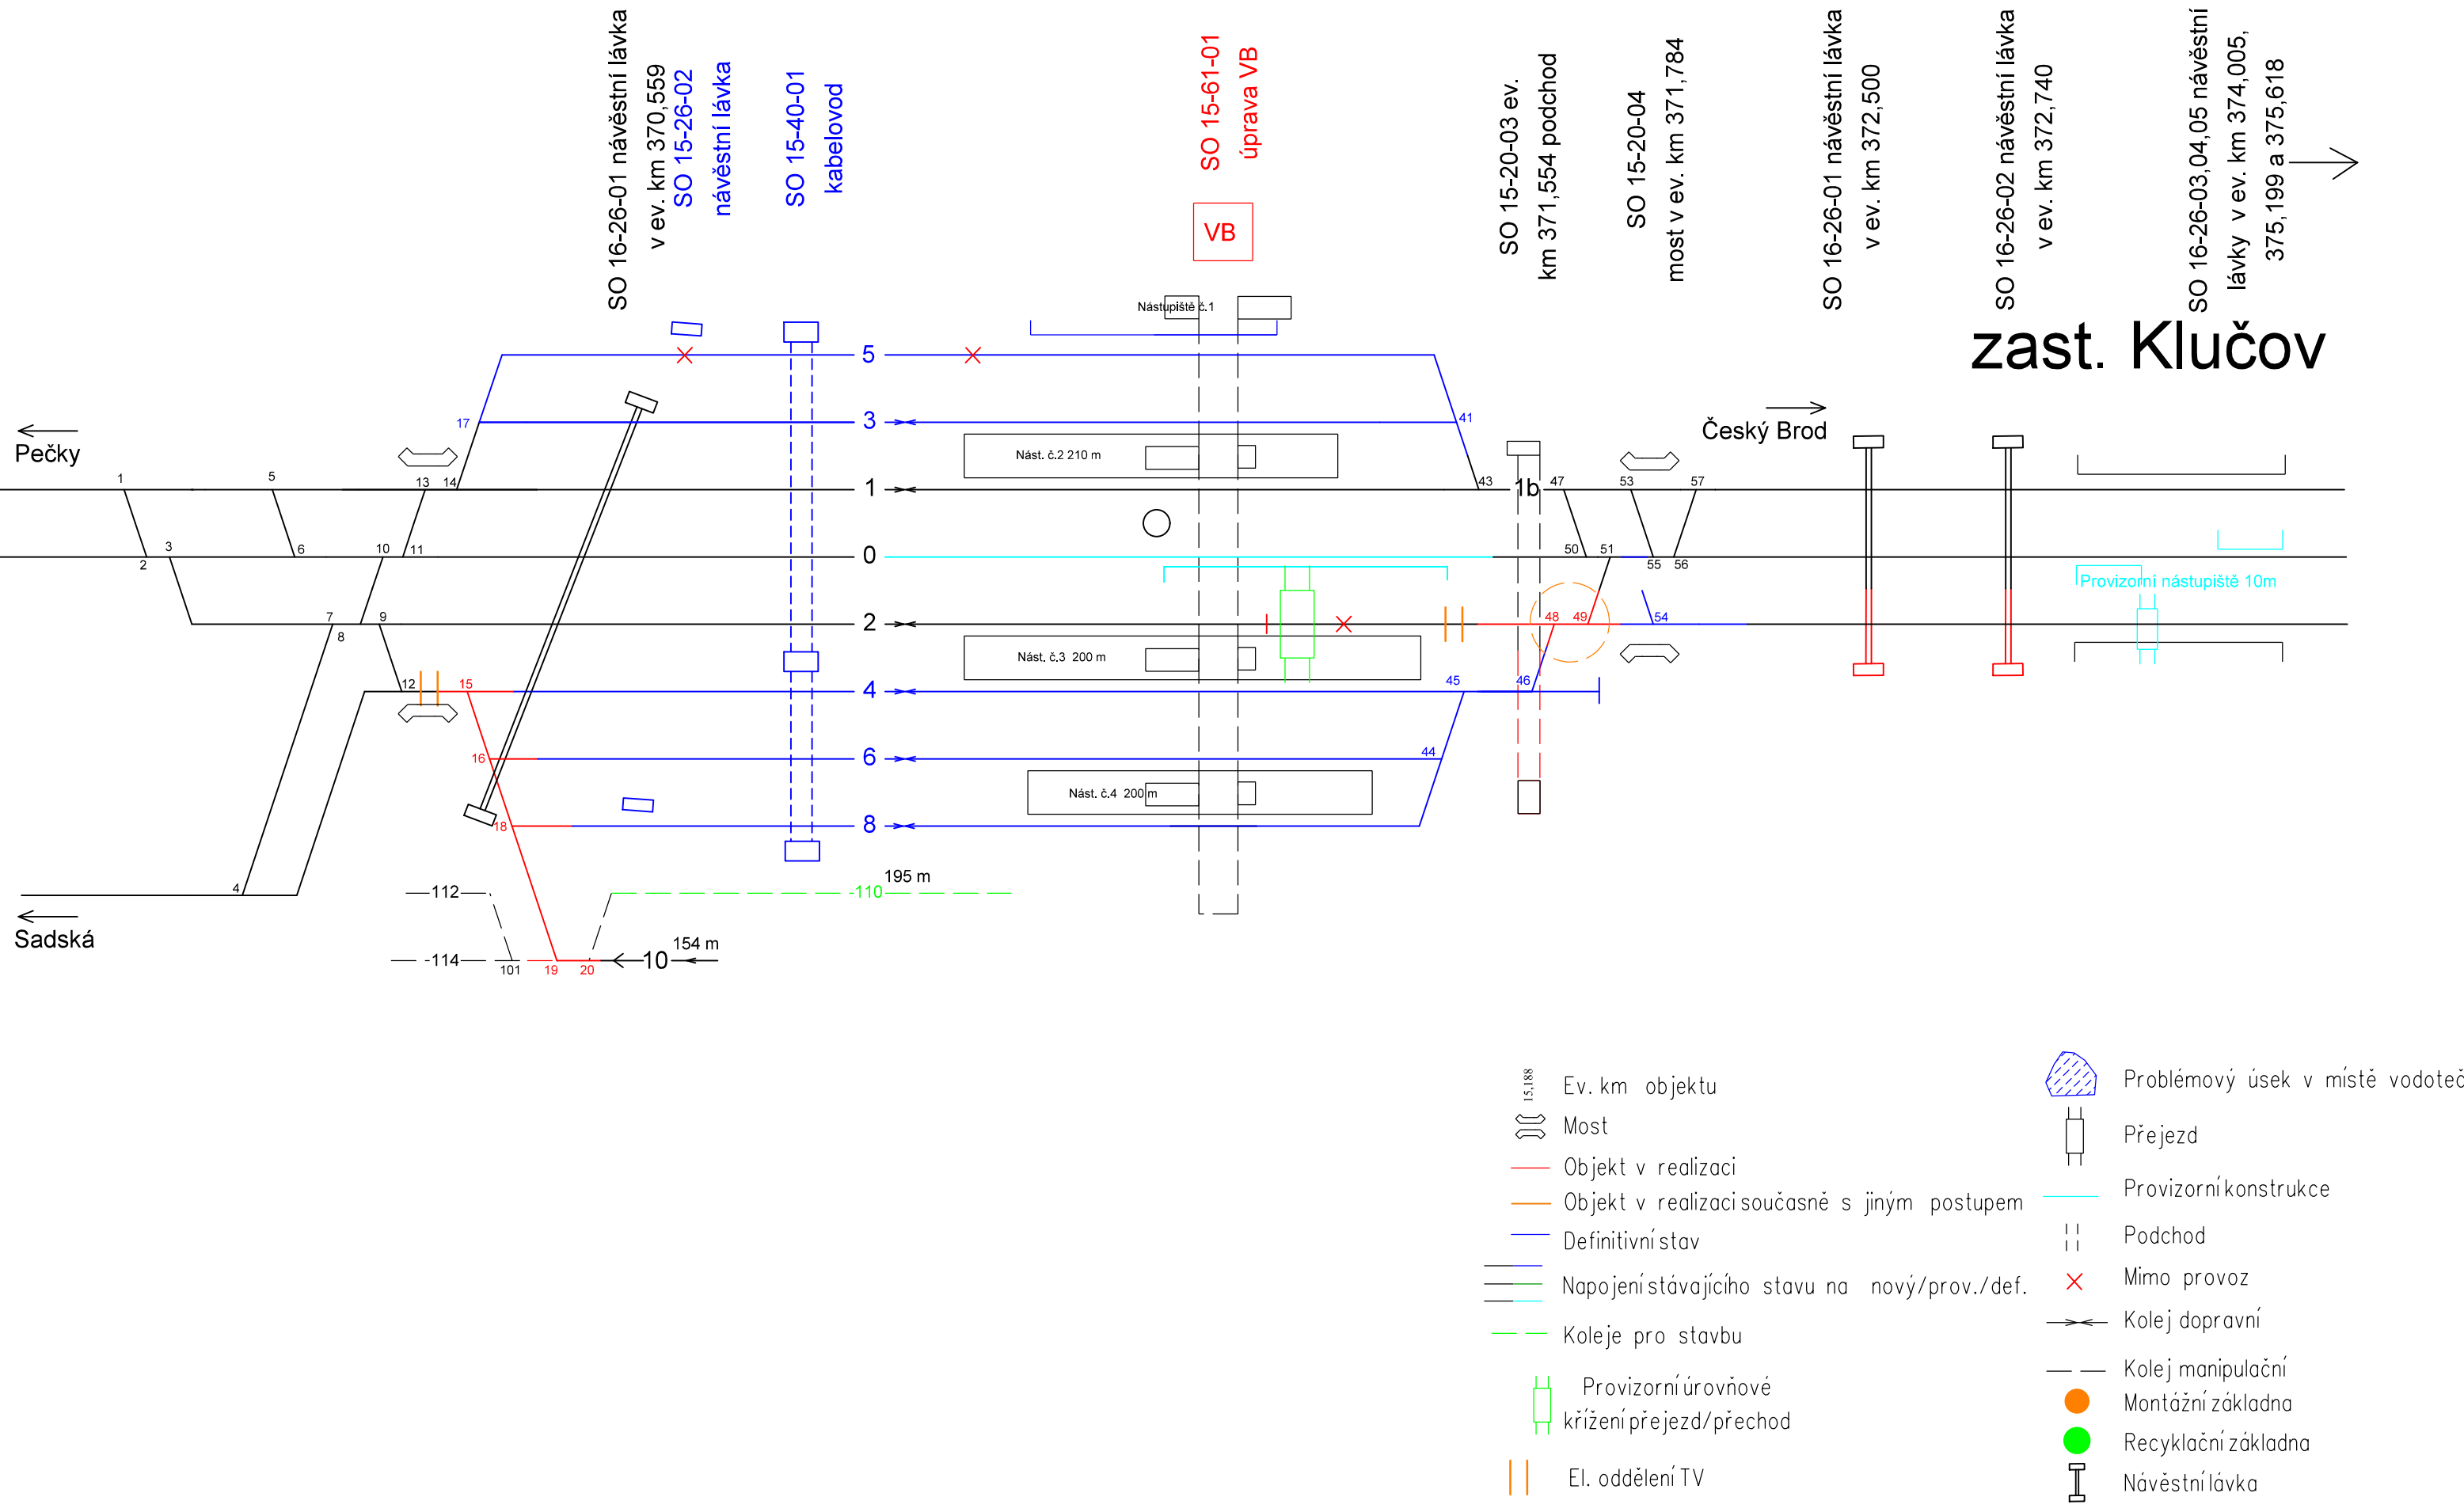


TP + aktivace

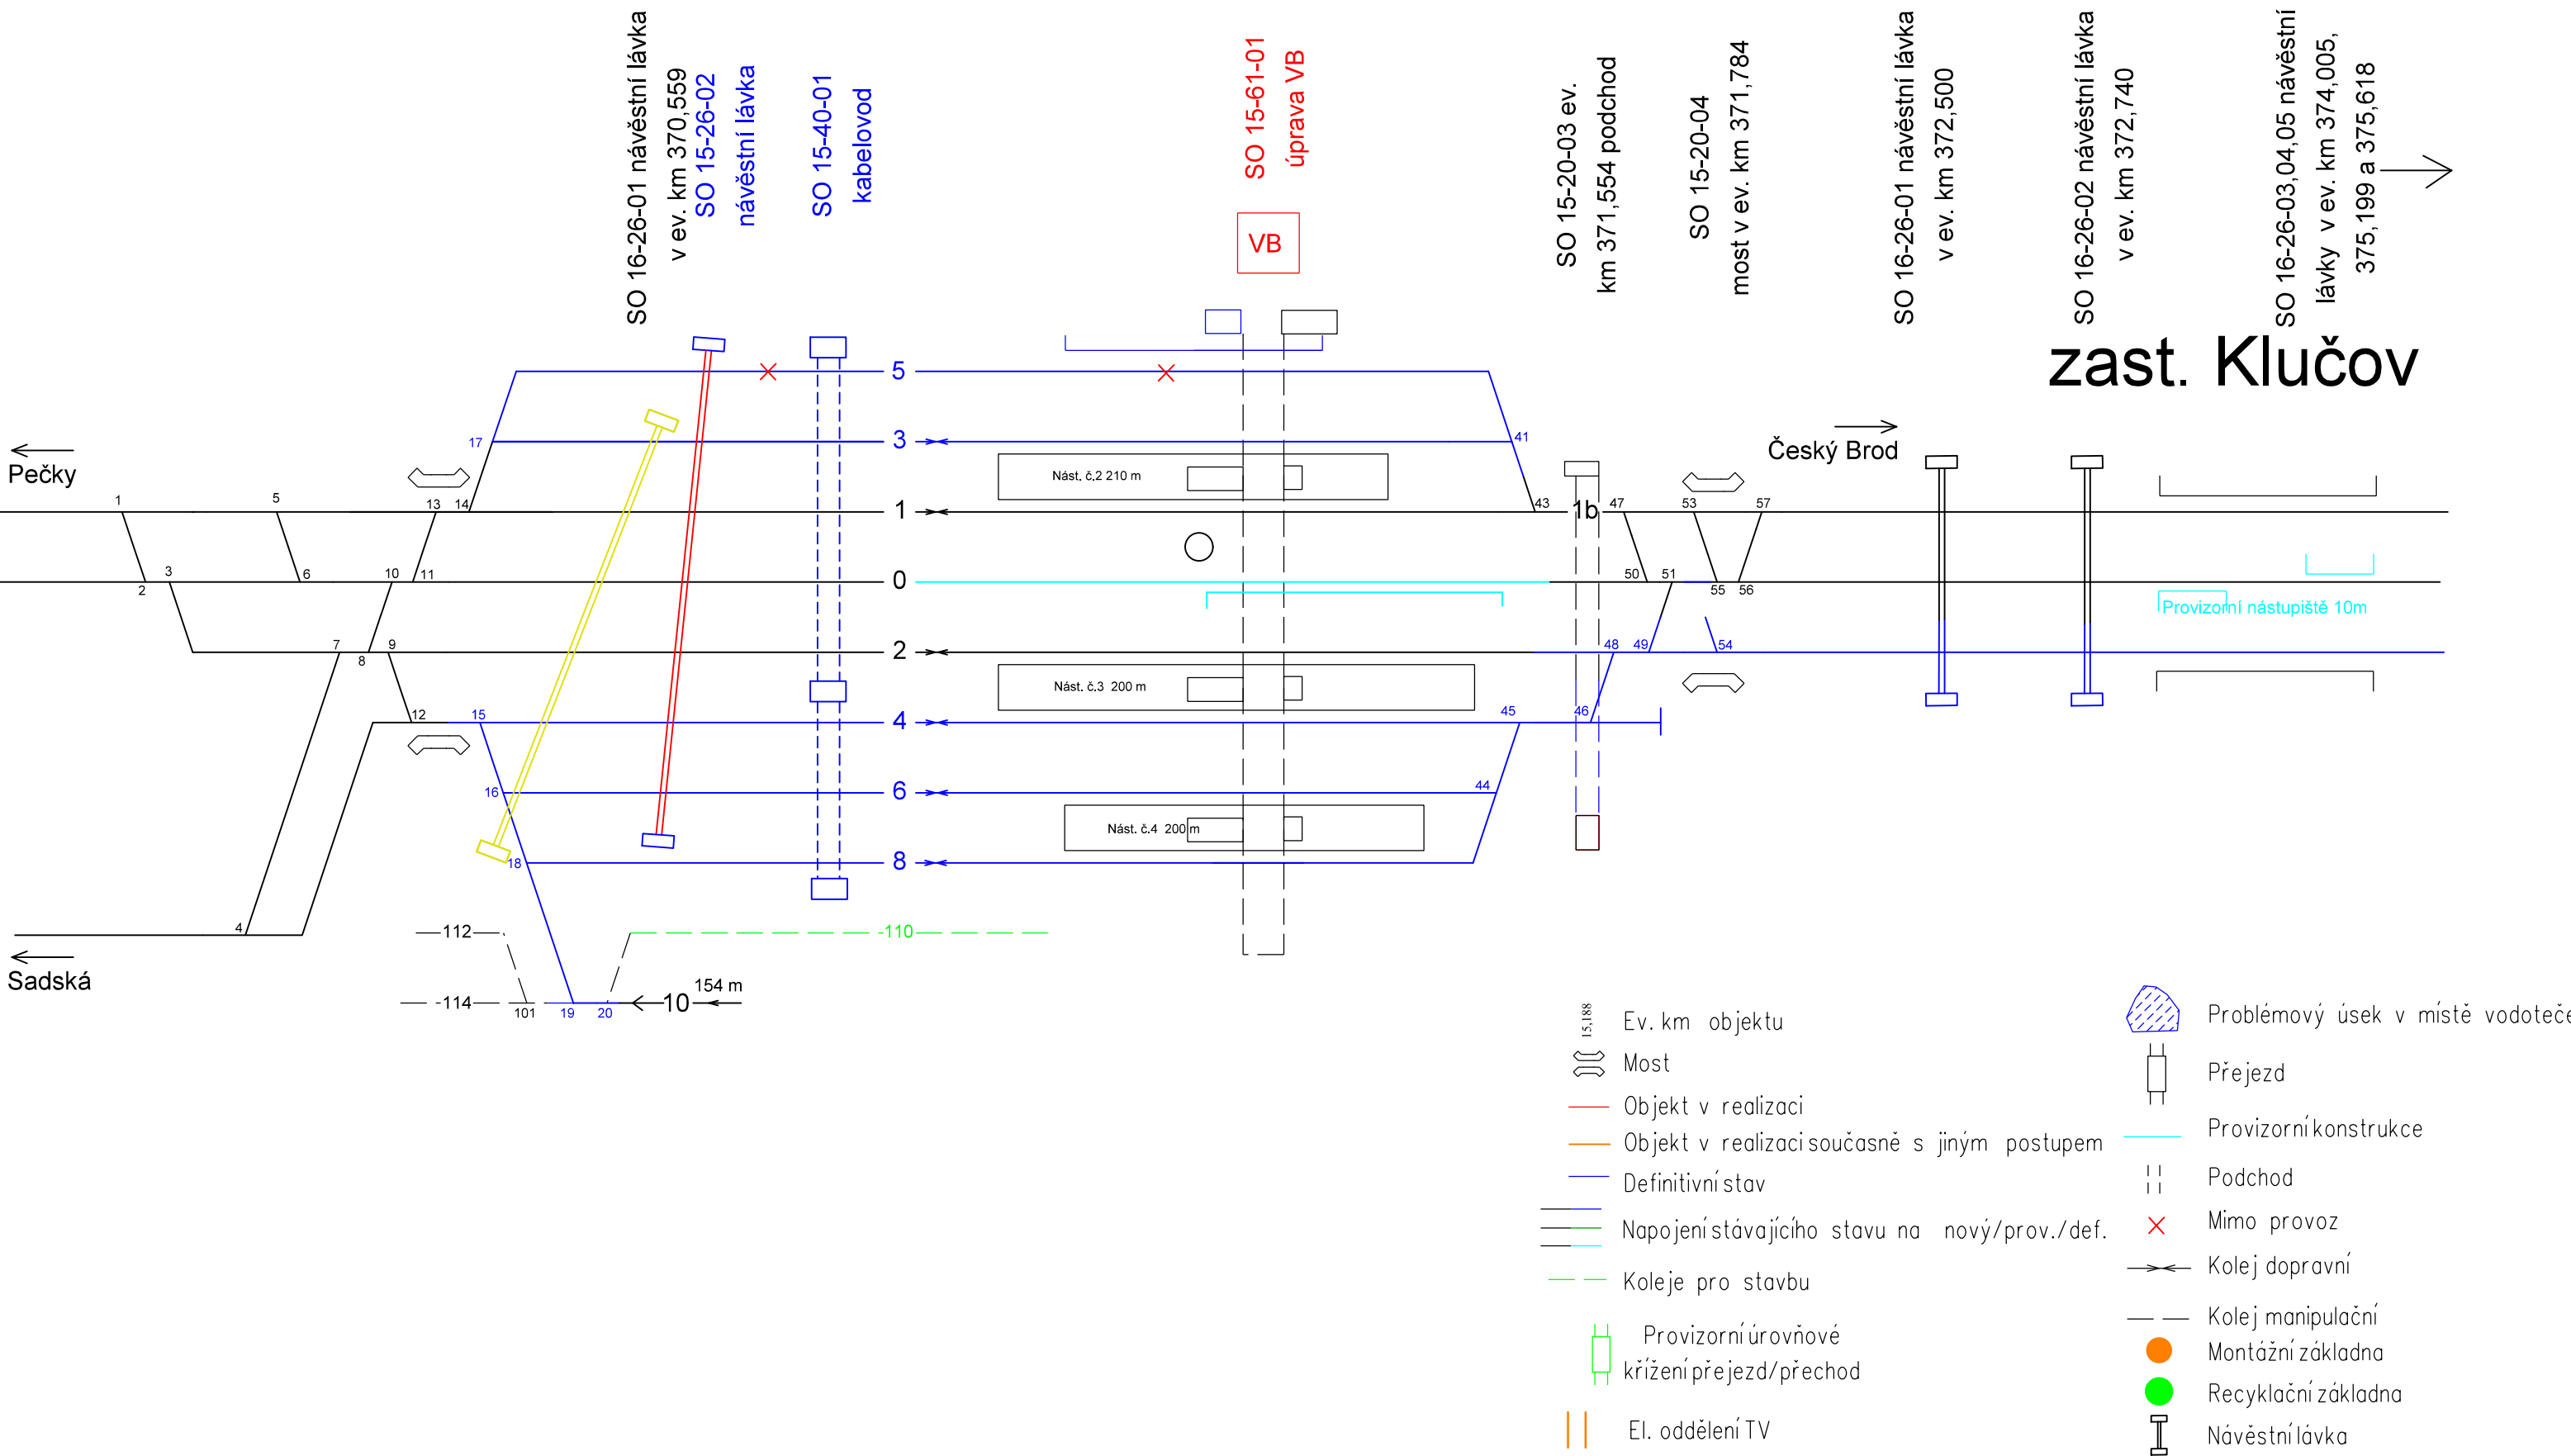

Stavební postup č.4

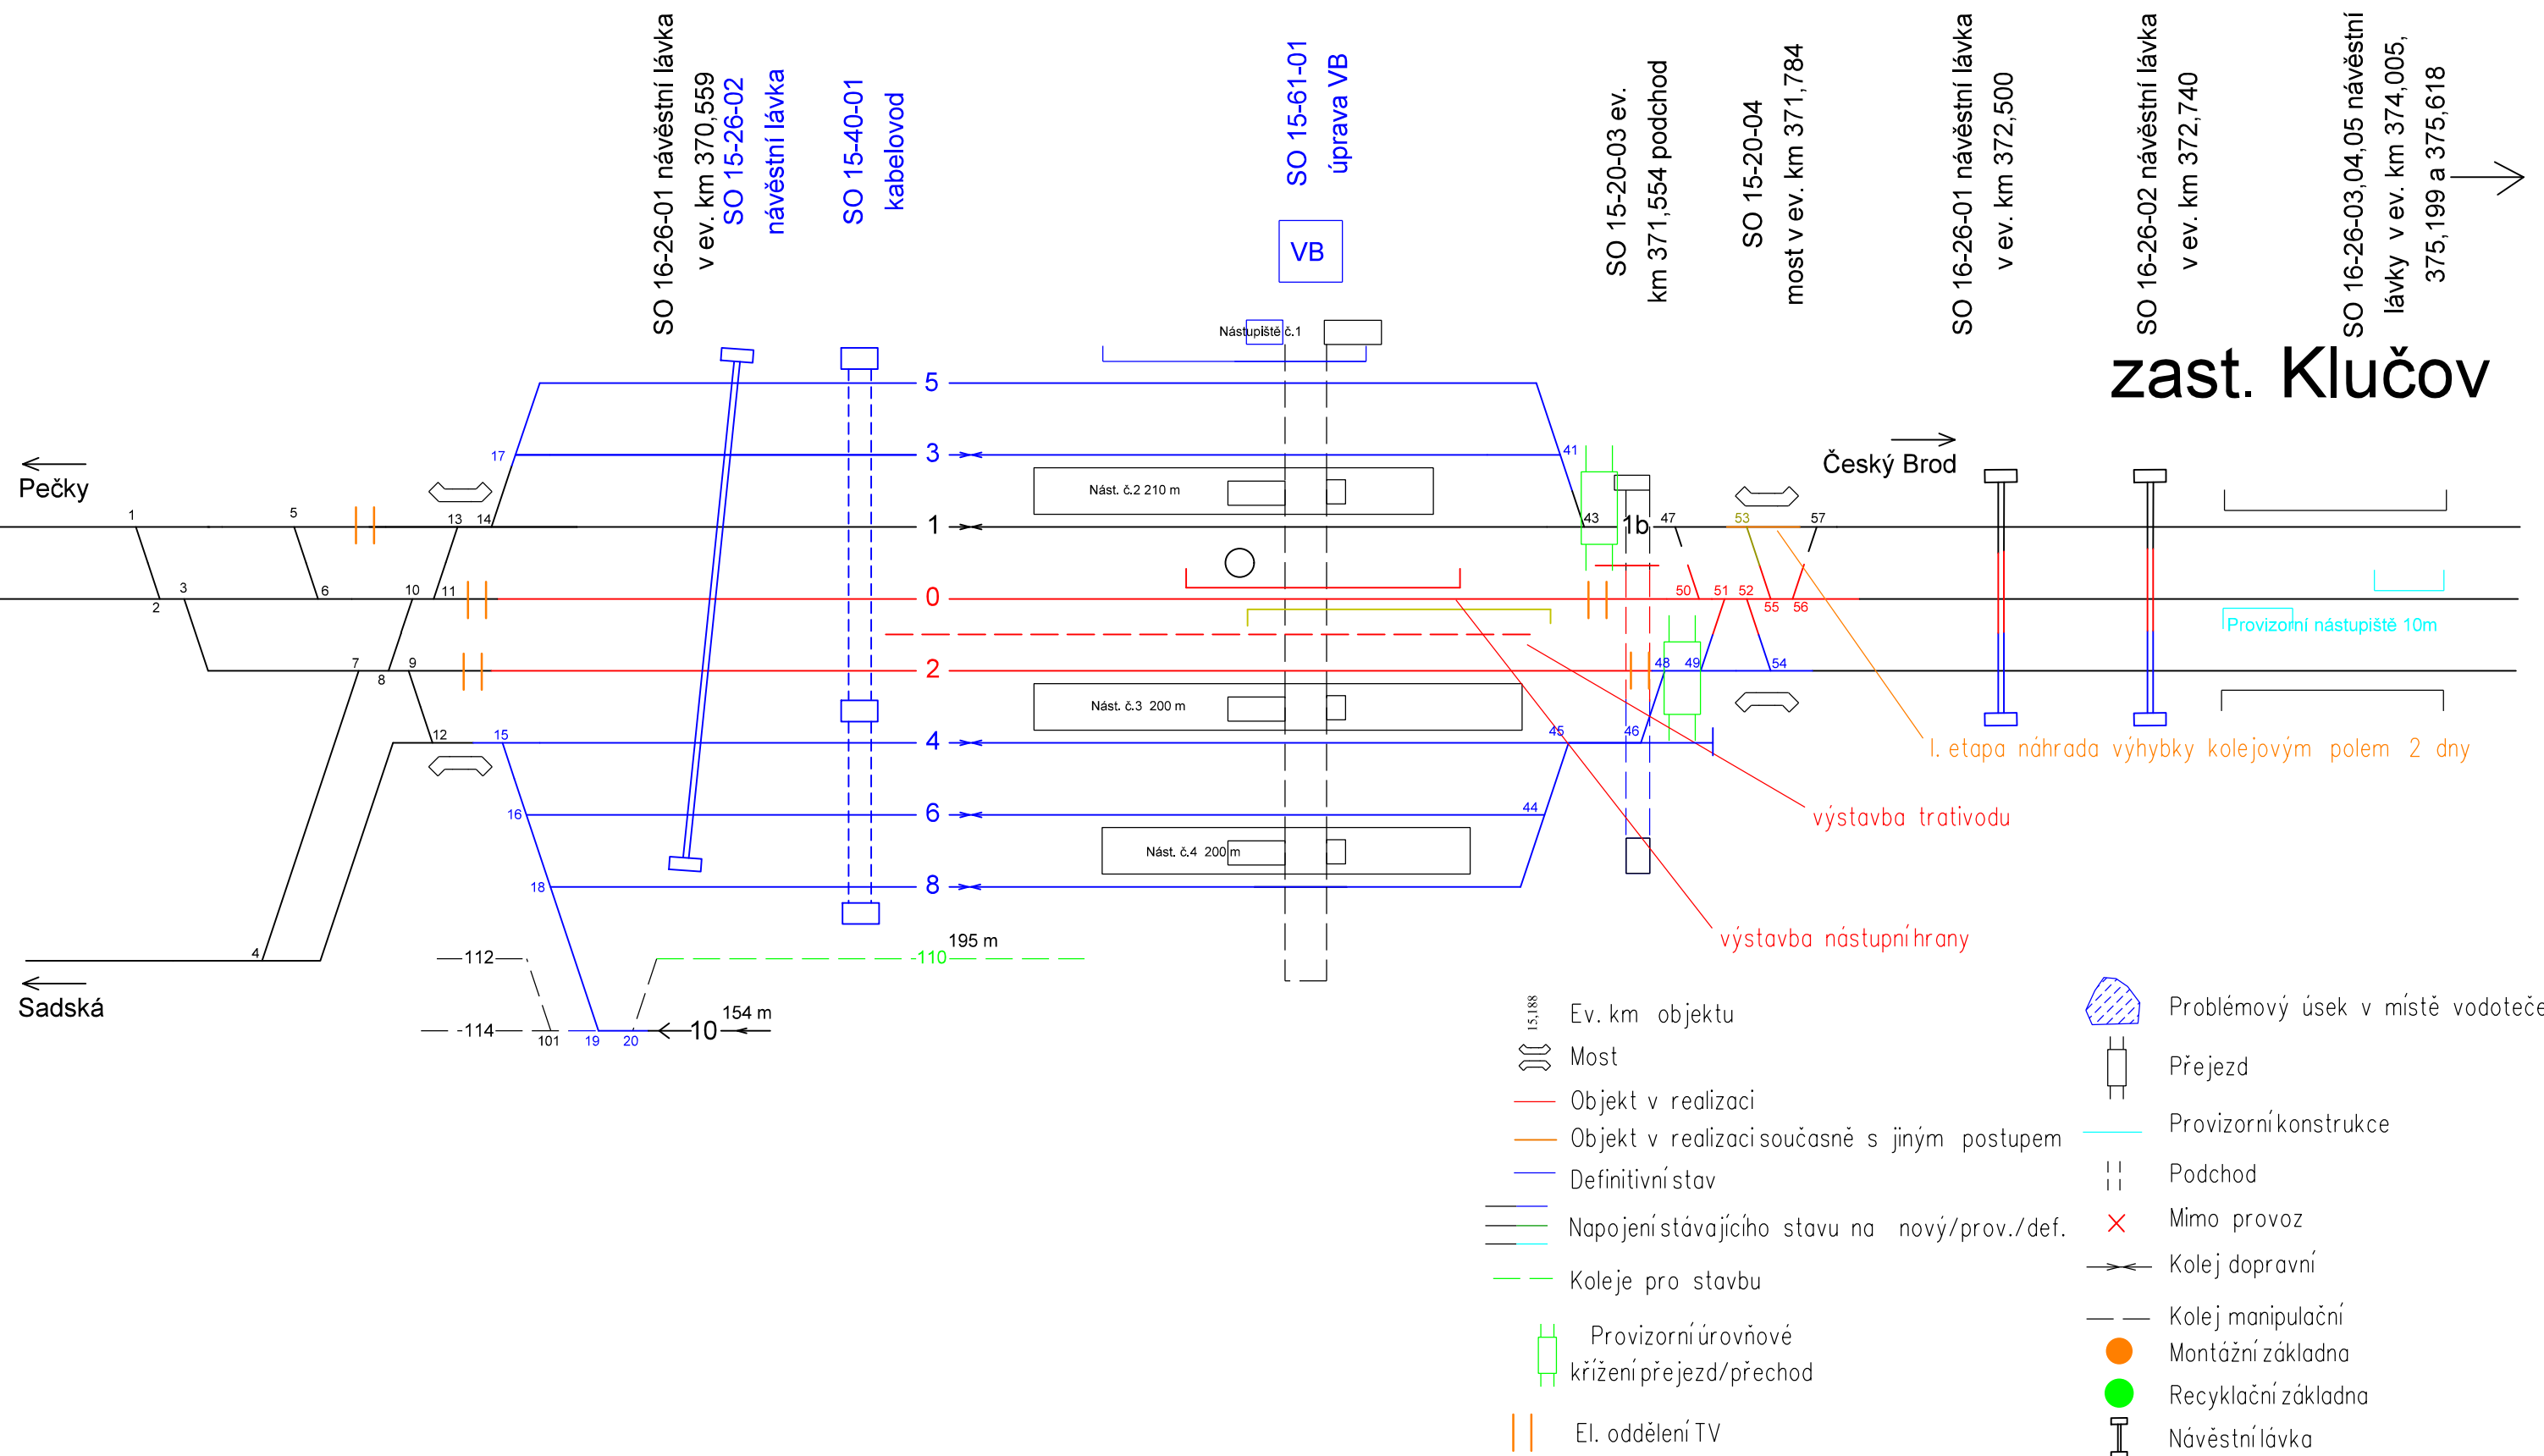


Stavební postup č.5

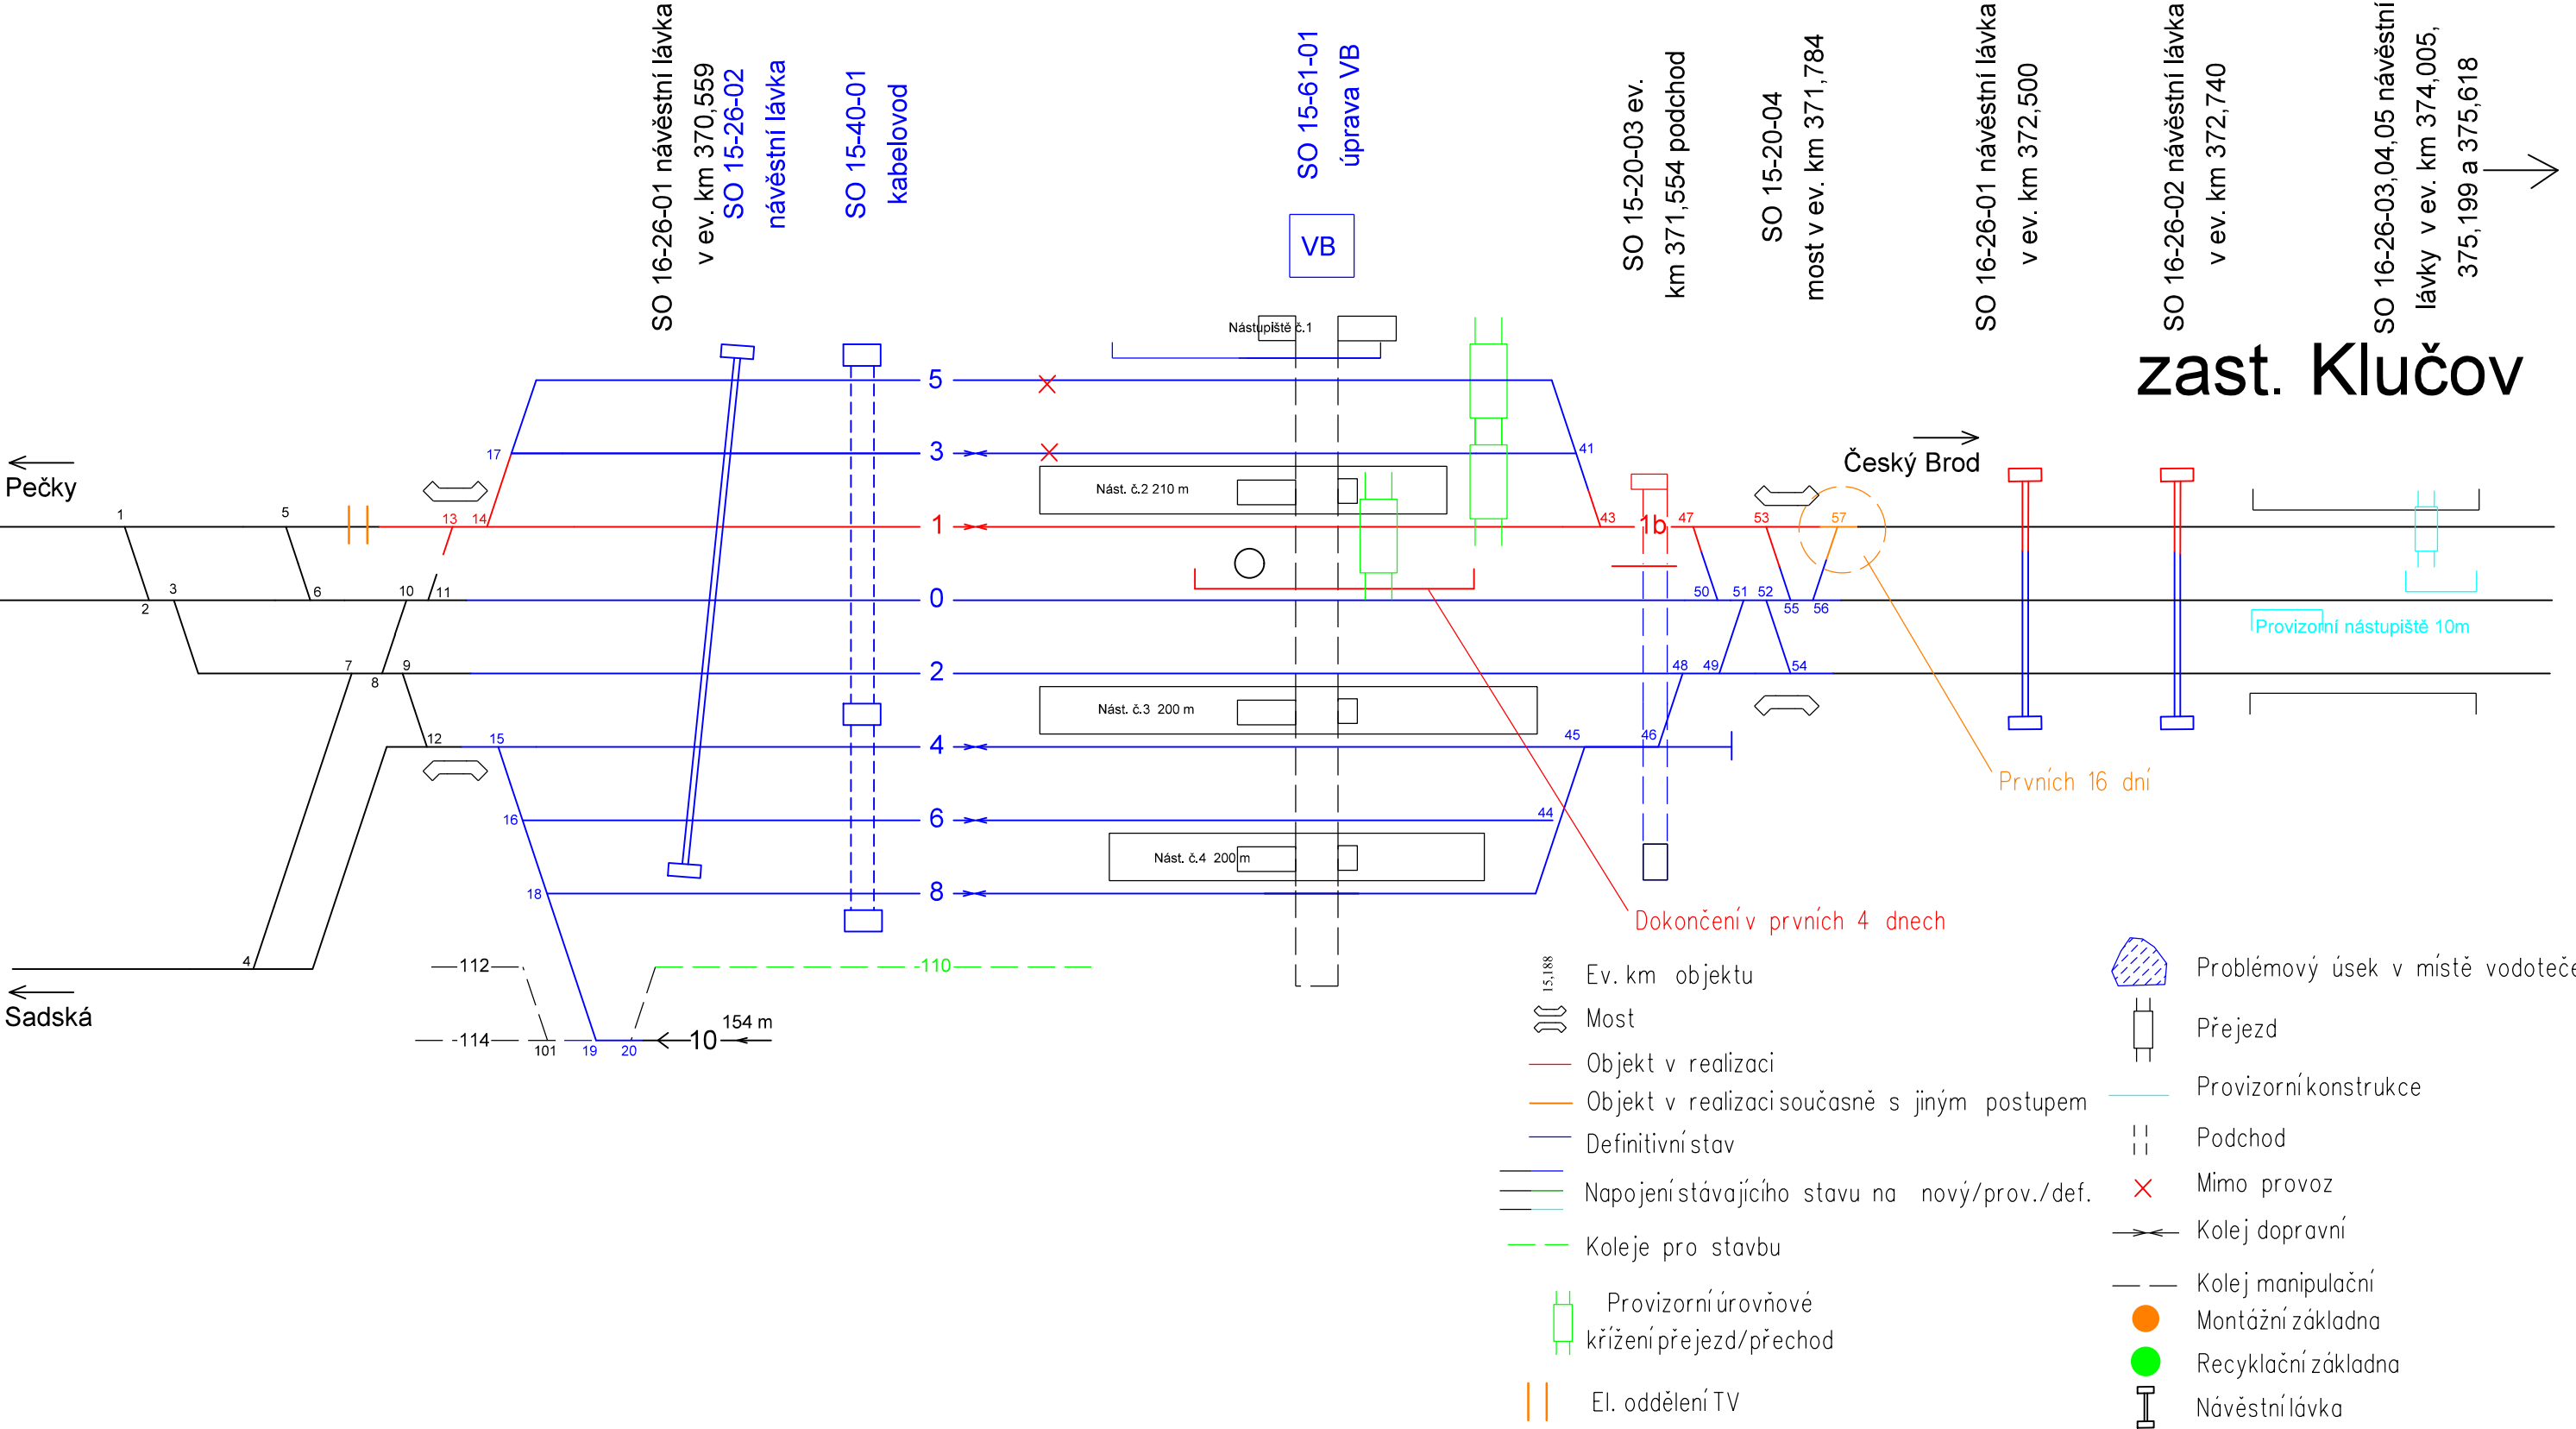


Stavební postup č.6


Stavební postup č.6

 

stavební postup č.7


Stavební postup č.

 

 


Stavební postup č.9

Stavební postup č.9

 


Stavební postup č.8

Stavební postup č.8

 


Stavební postup č.10

Stavební postup č.10

 


Stavební postup č.11

Stavební postup č.11


 


Stavební postup č.12

Stavební postup č.12

 


Stavební postup č.13

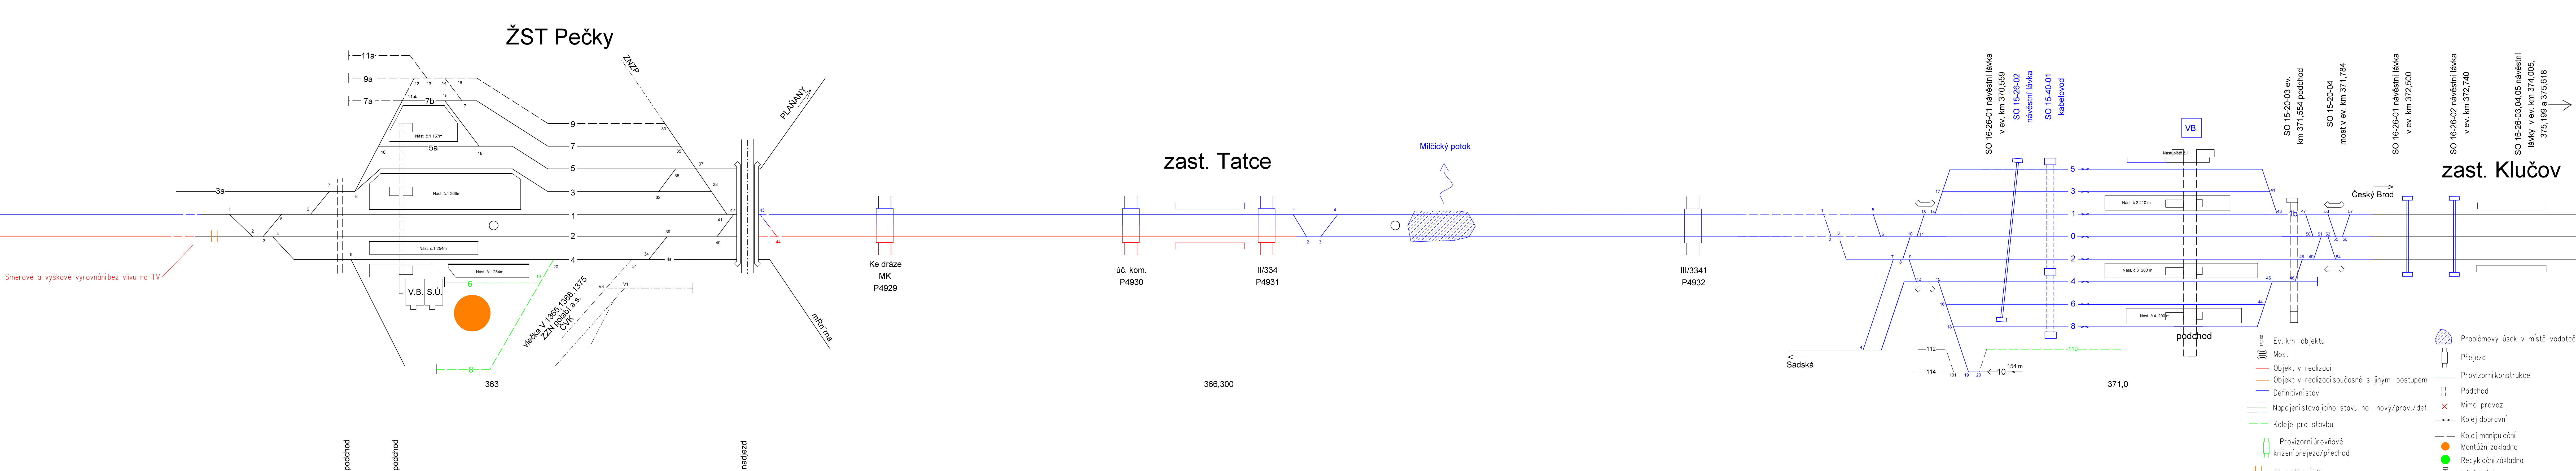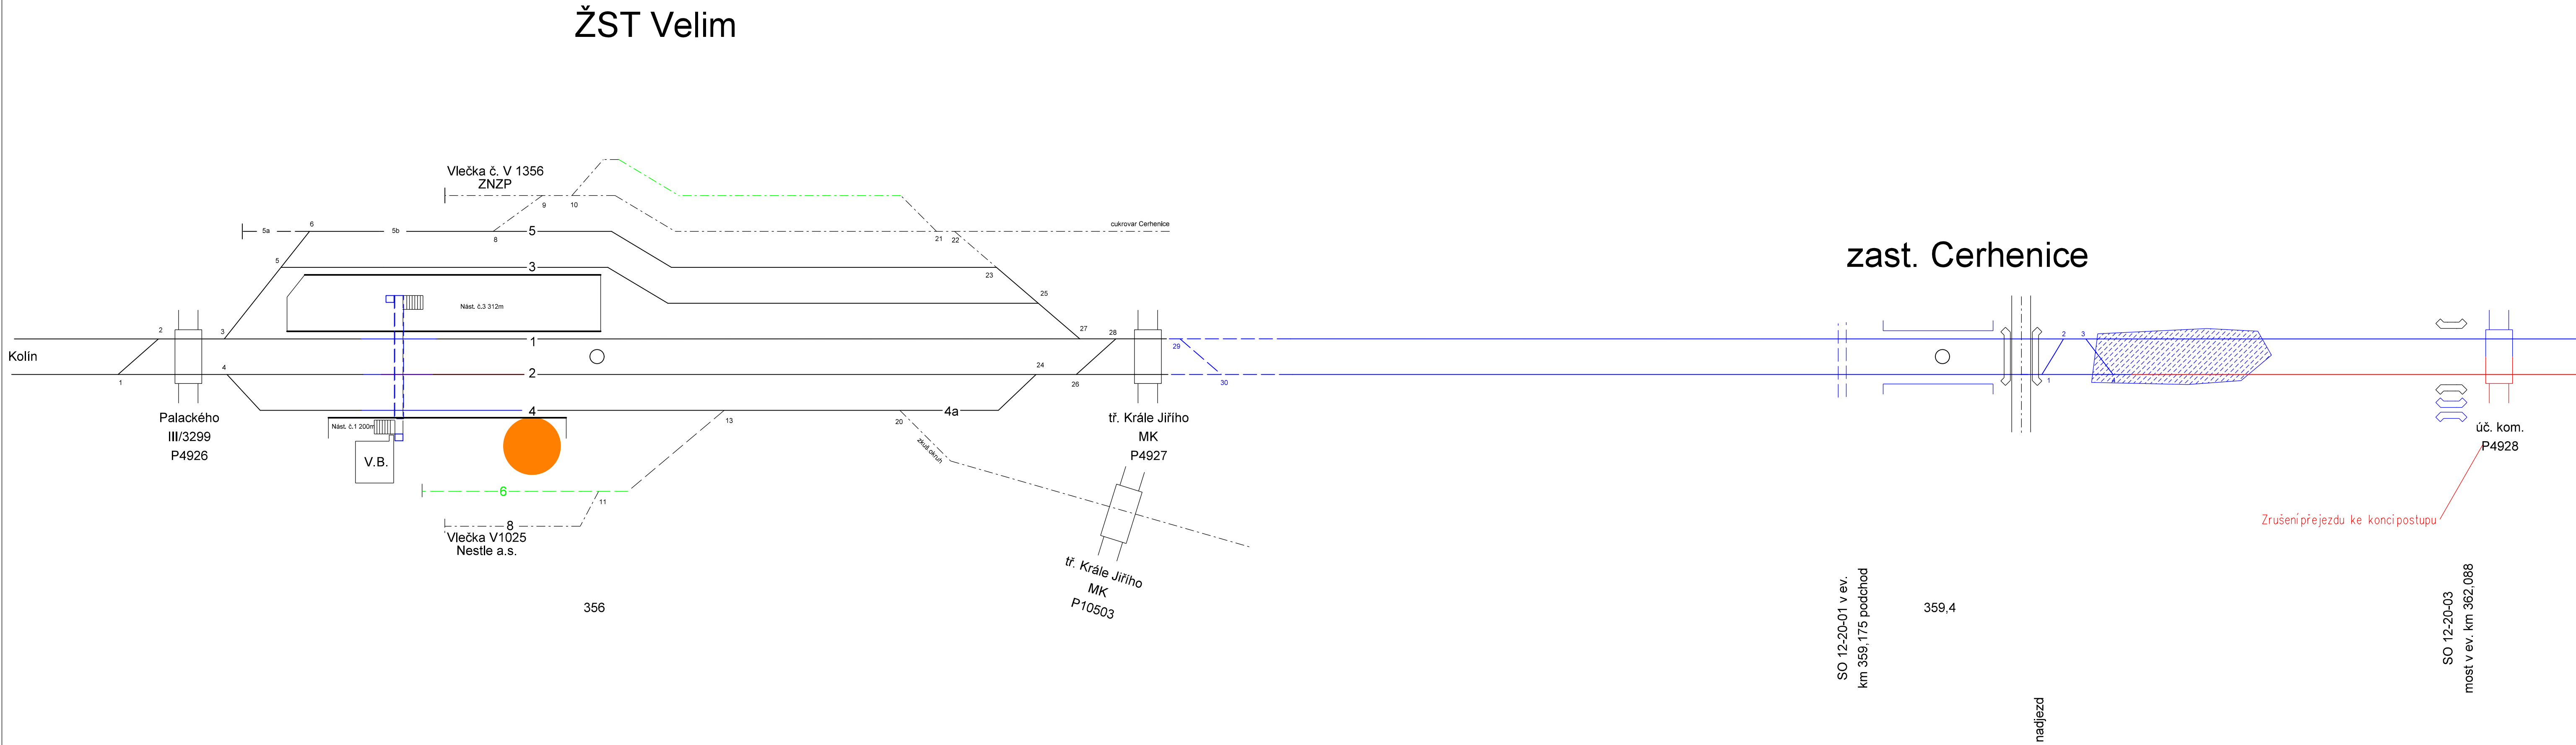


DEFINITIVNÍ STAV


DEFINITIVNÍ STAV

 


ZHLAVÍ ČB I. ETAPA AKTIVACE

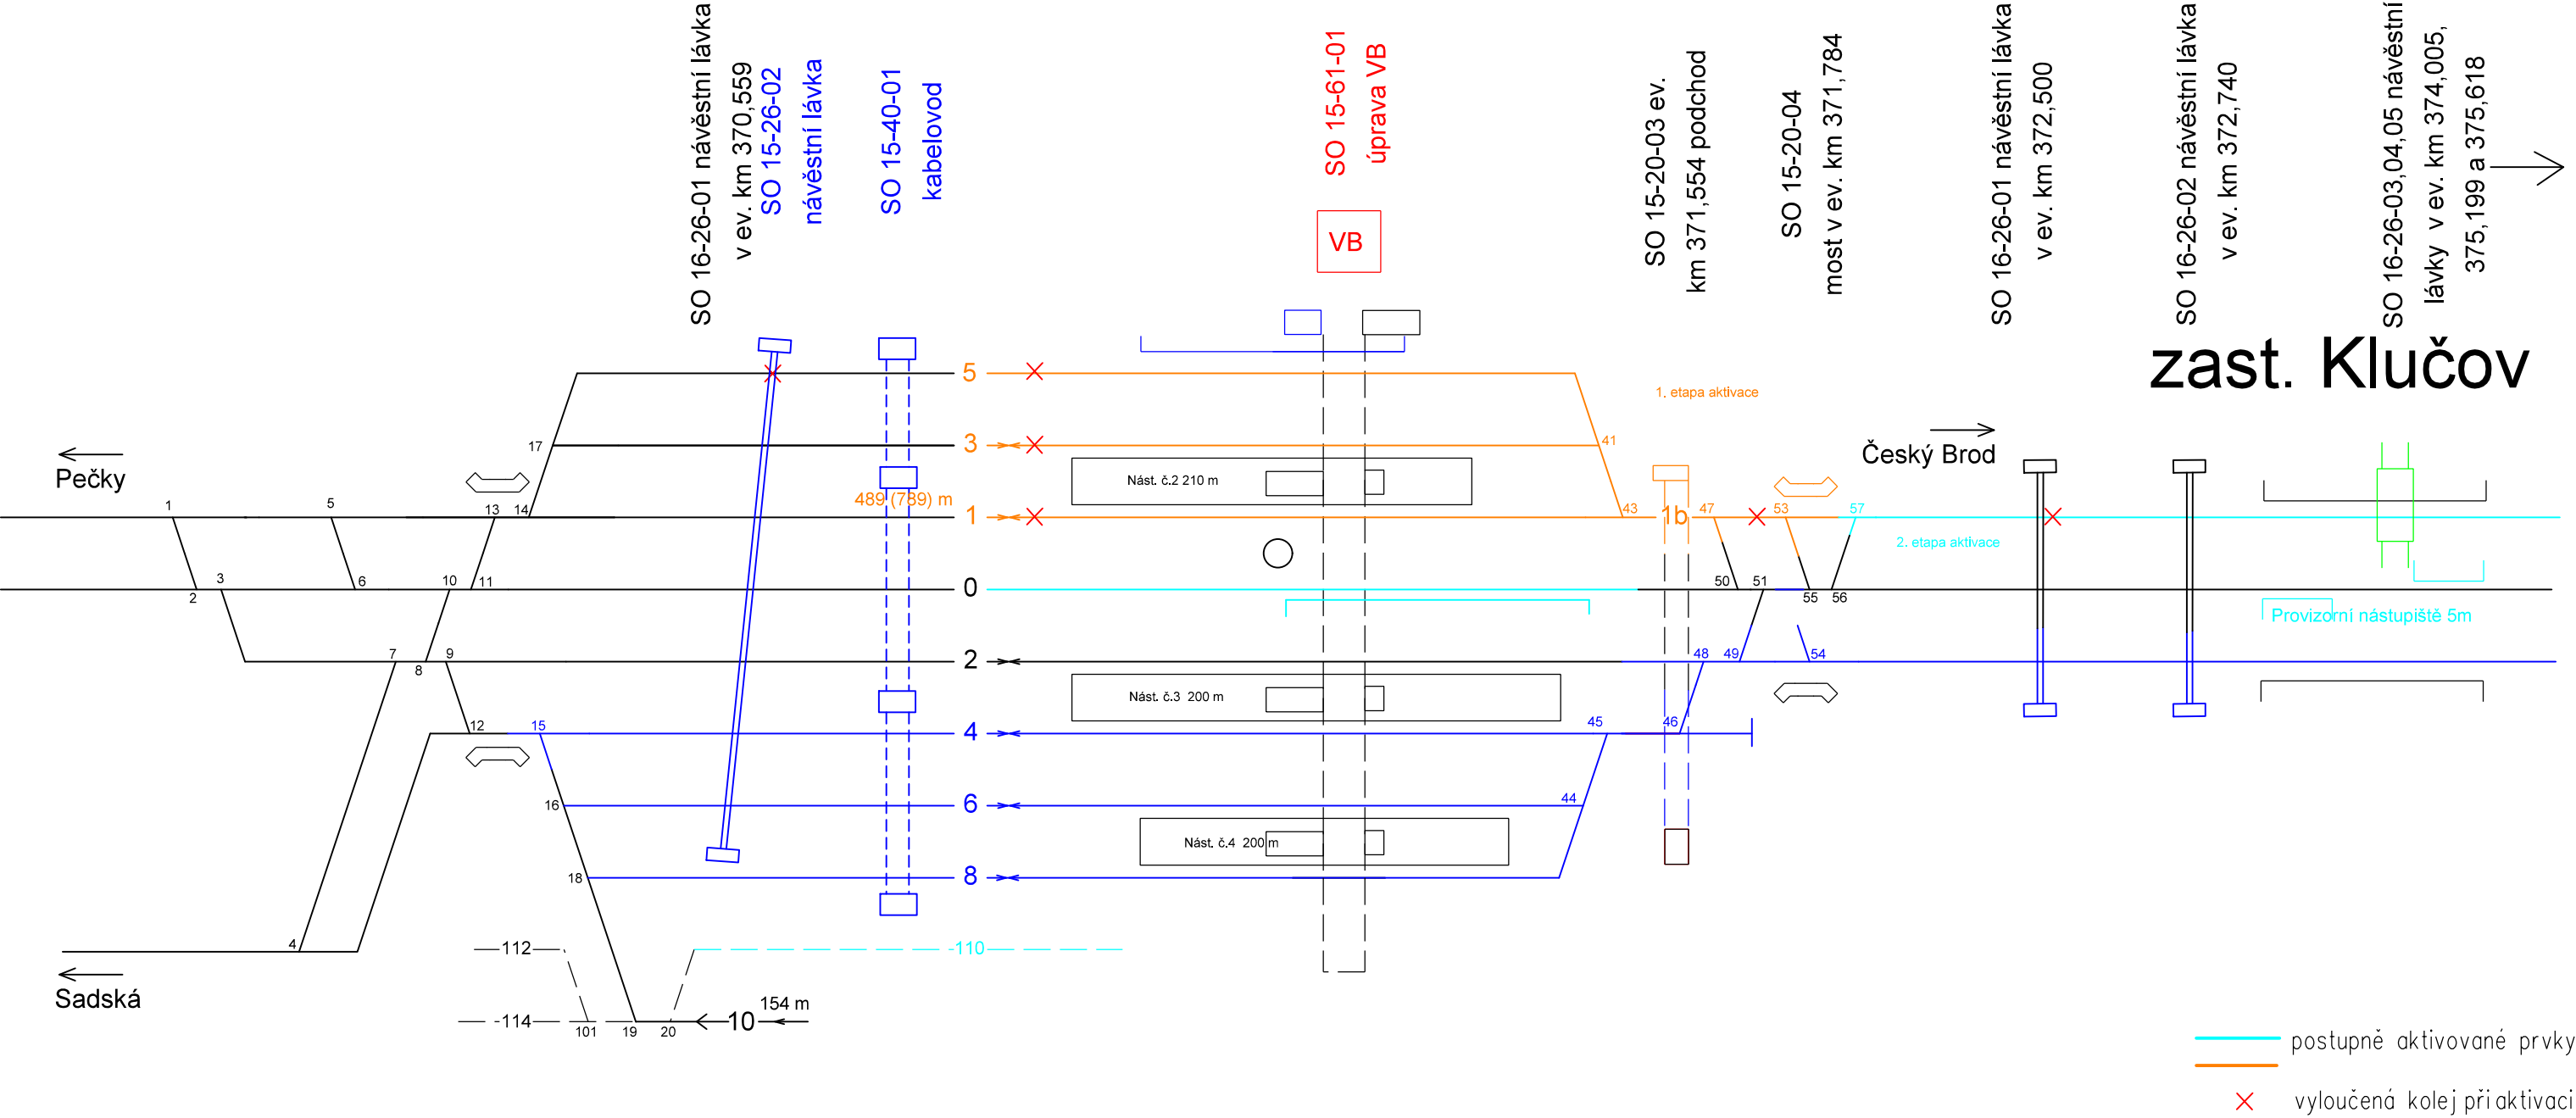


ZHLAVÍ ČB II. ETAPA AKTIVACE

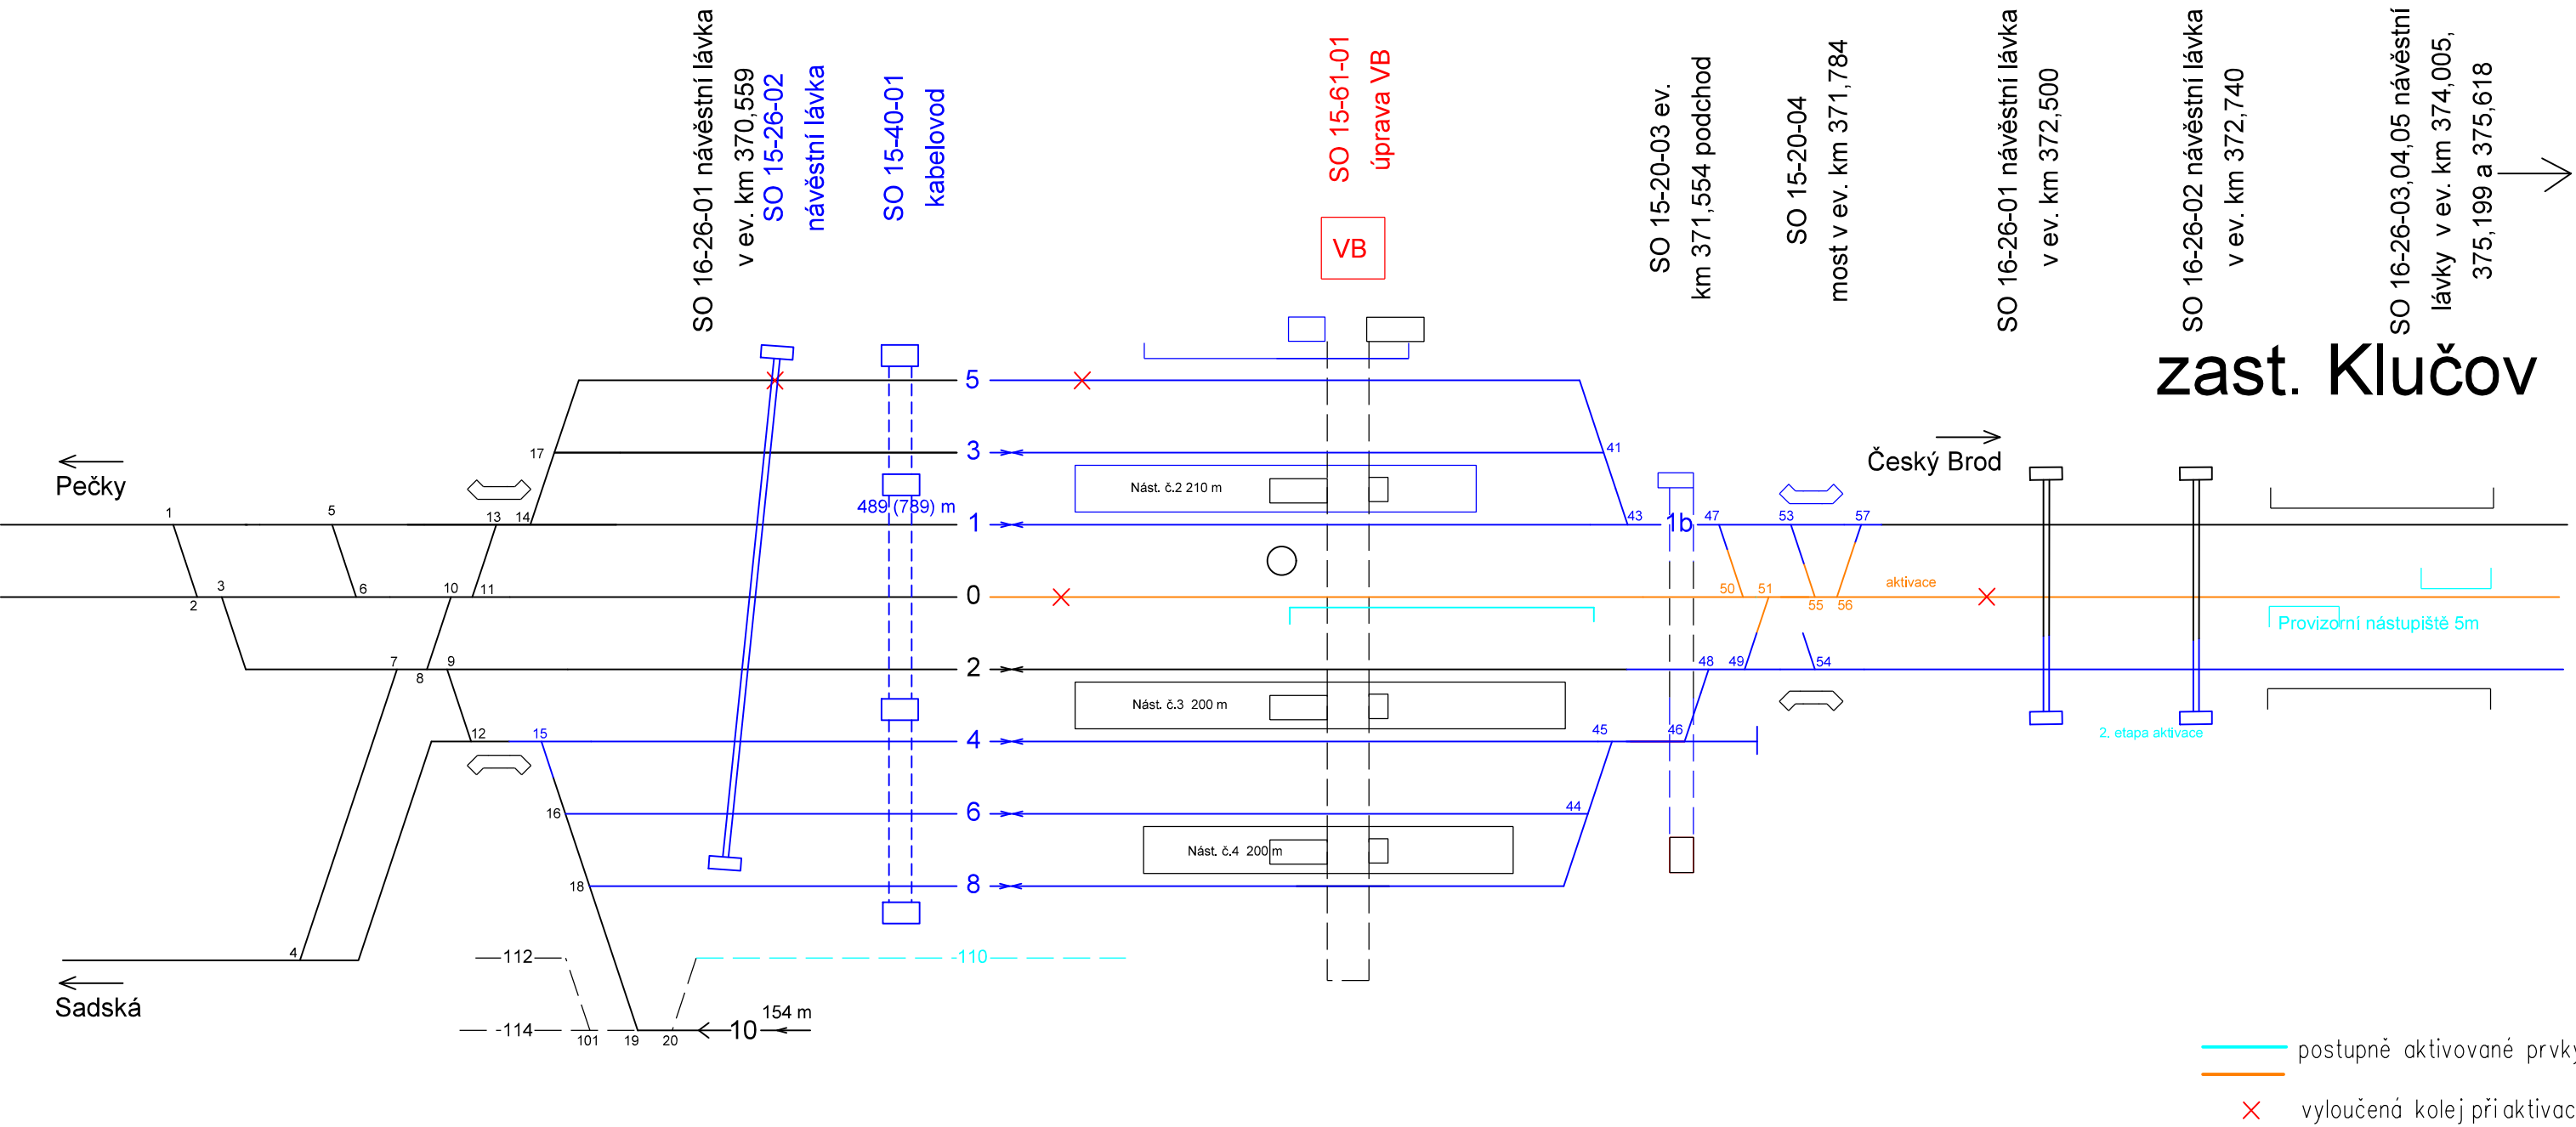


ZHLAVÍ ČB III. ETAPA AKTIVACE

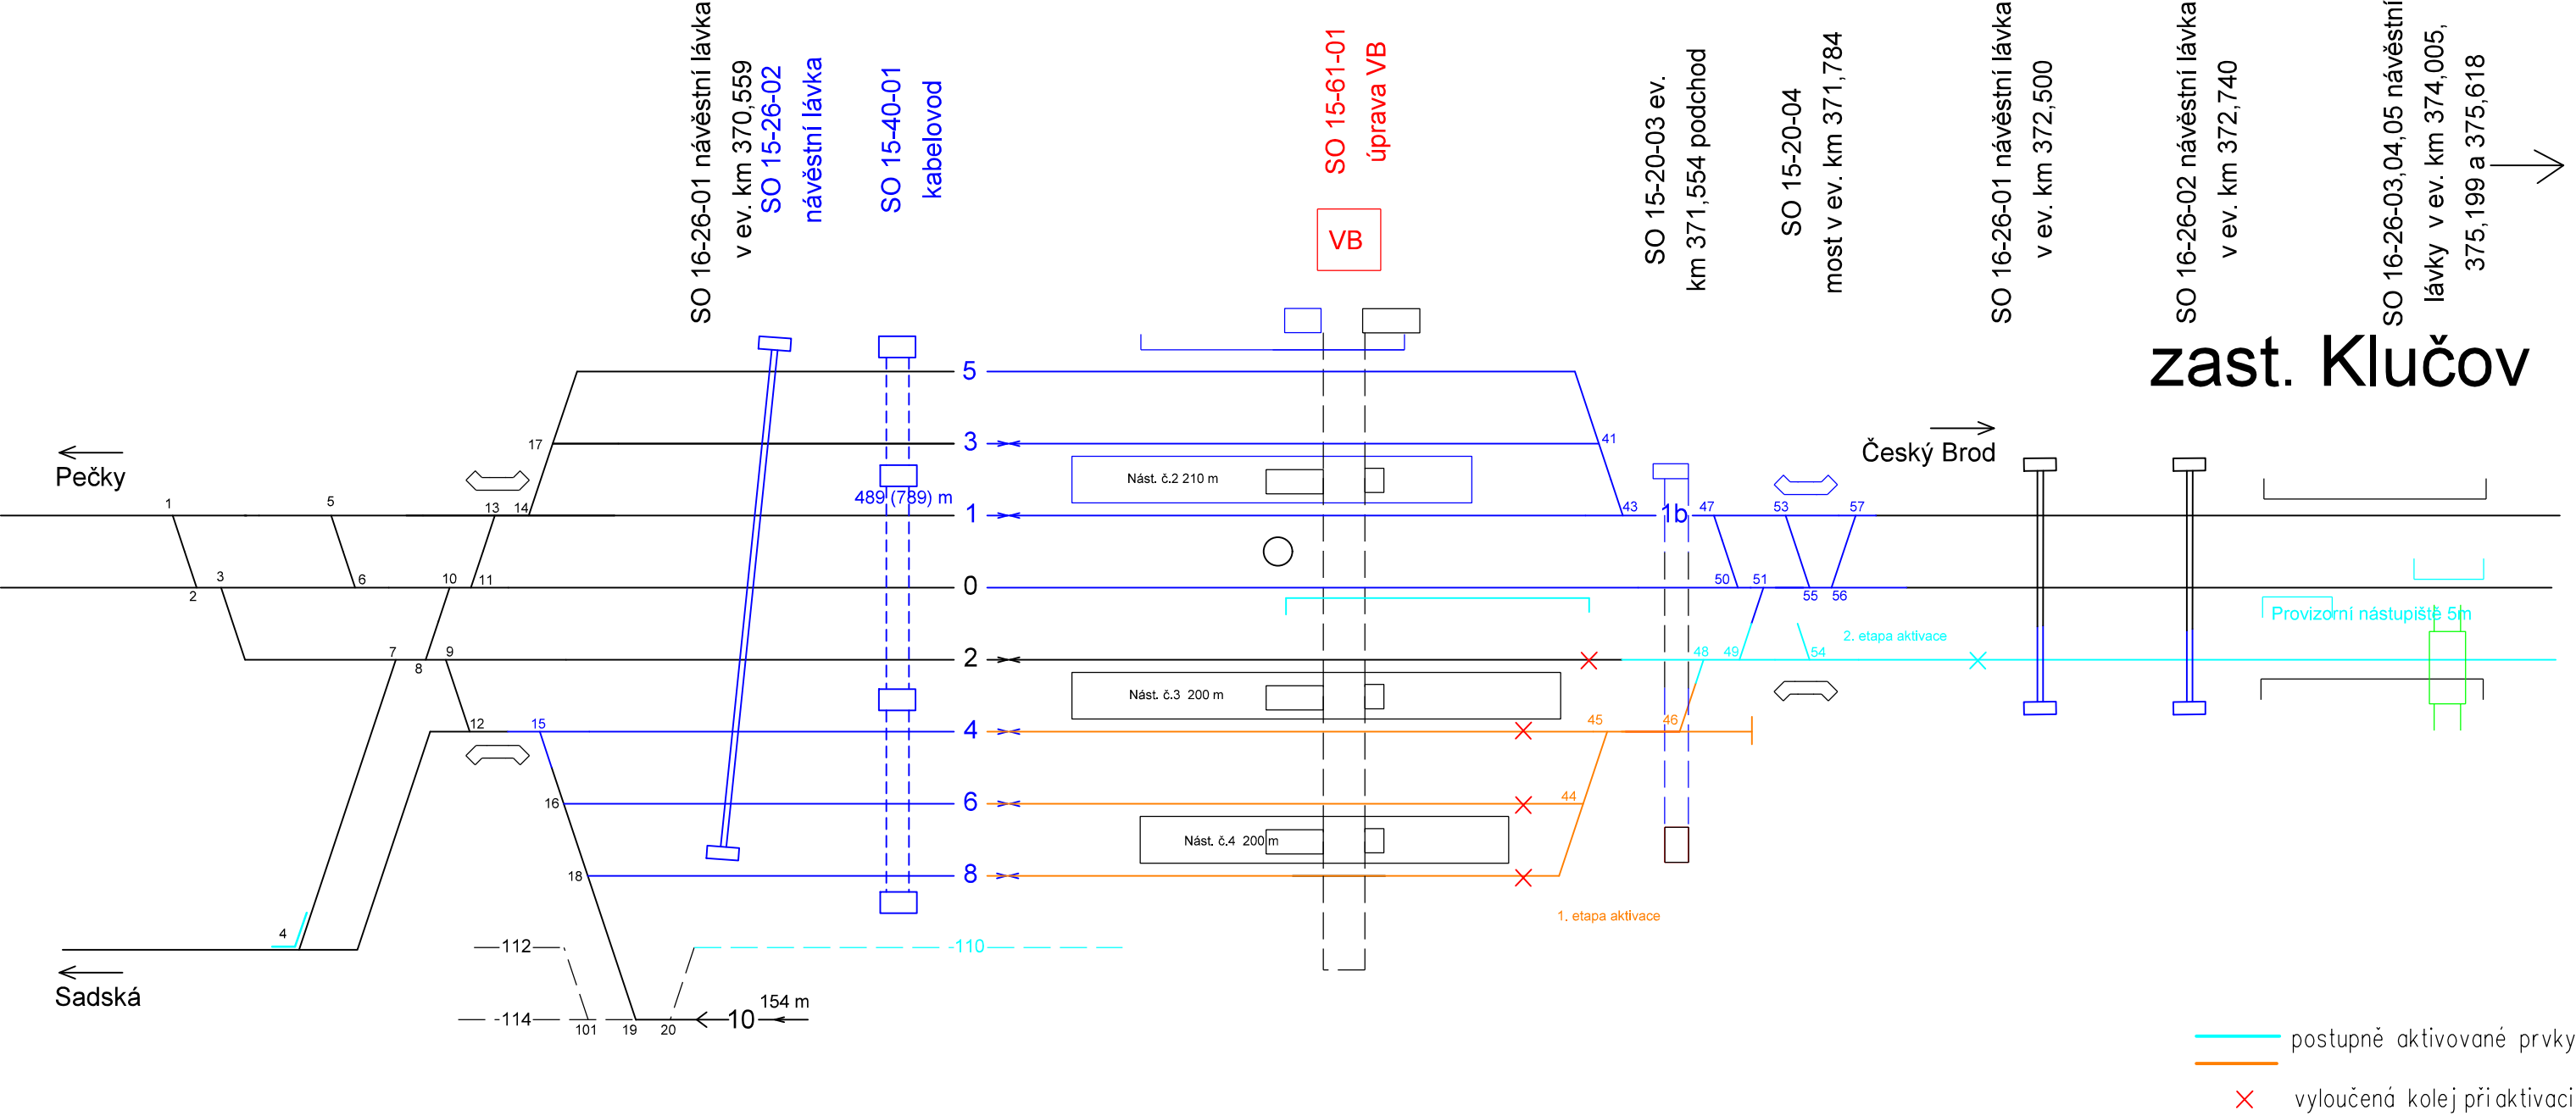


ZHLAVÍ PEČKY I. ETAPA AKTIVACE

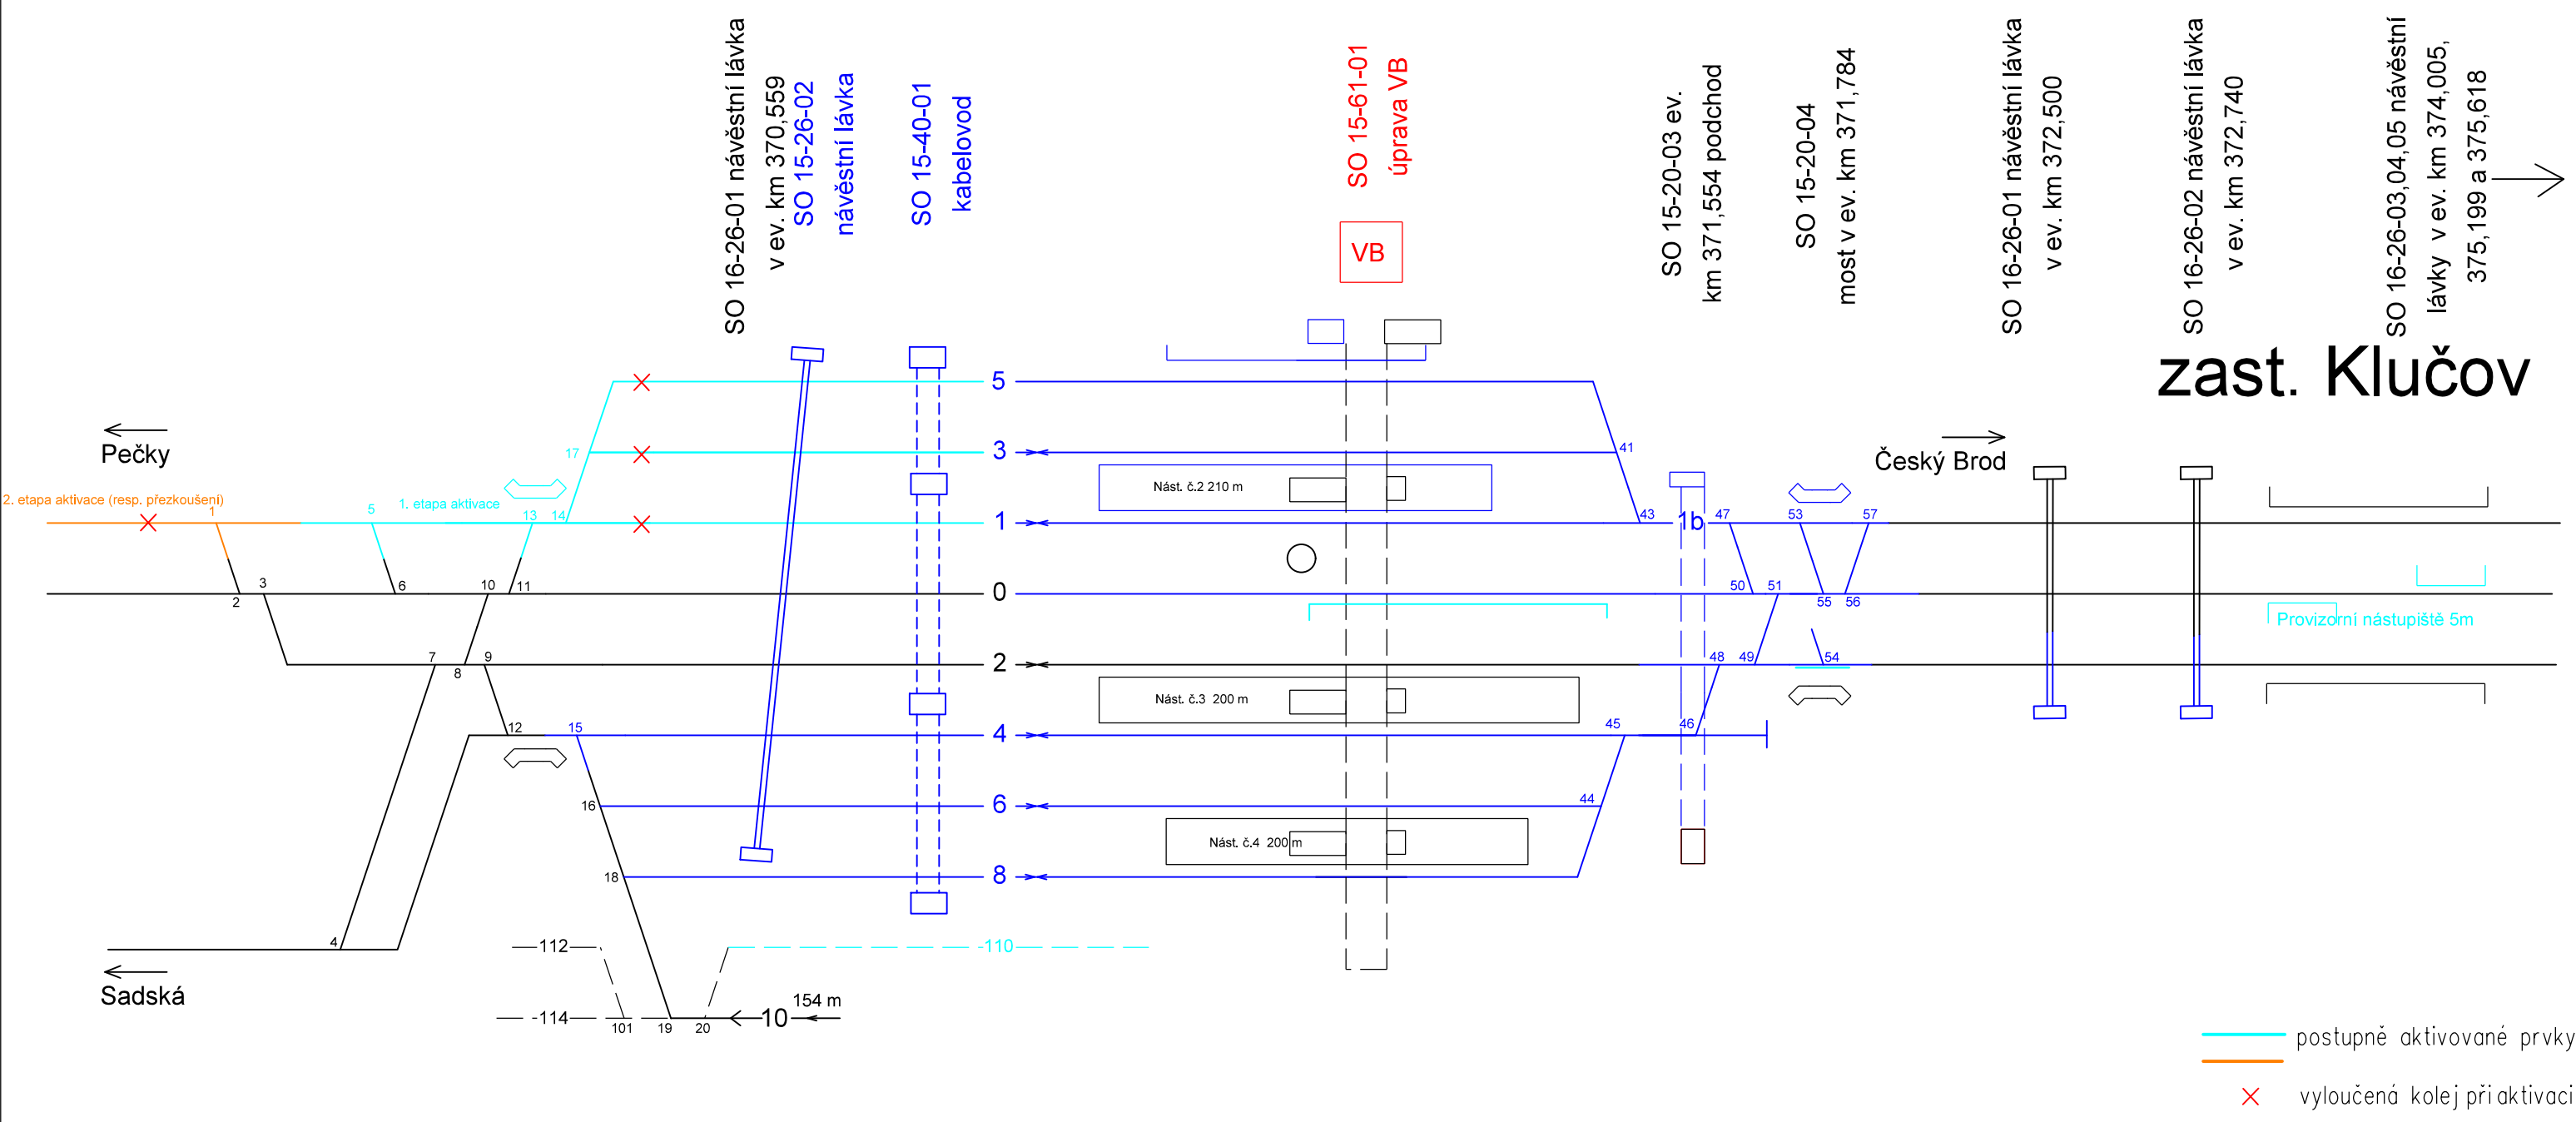

ZHLAVÍ PEČKY II. ETAPA AKTIVACE

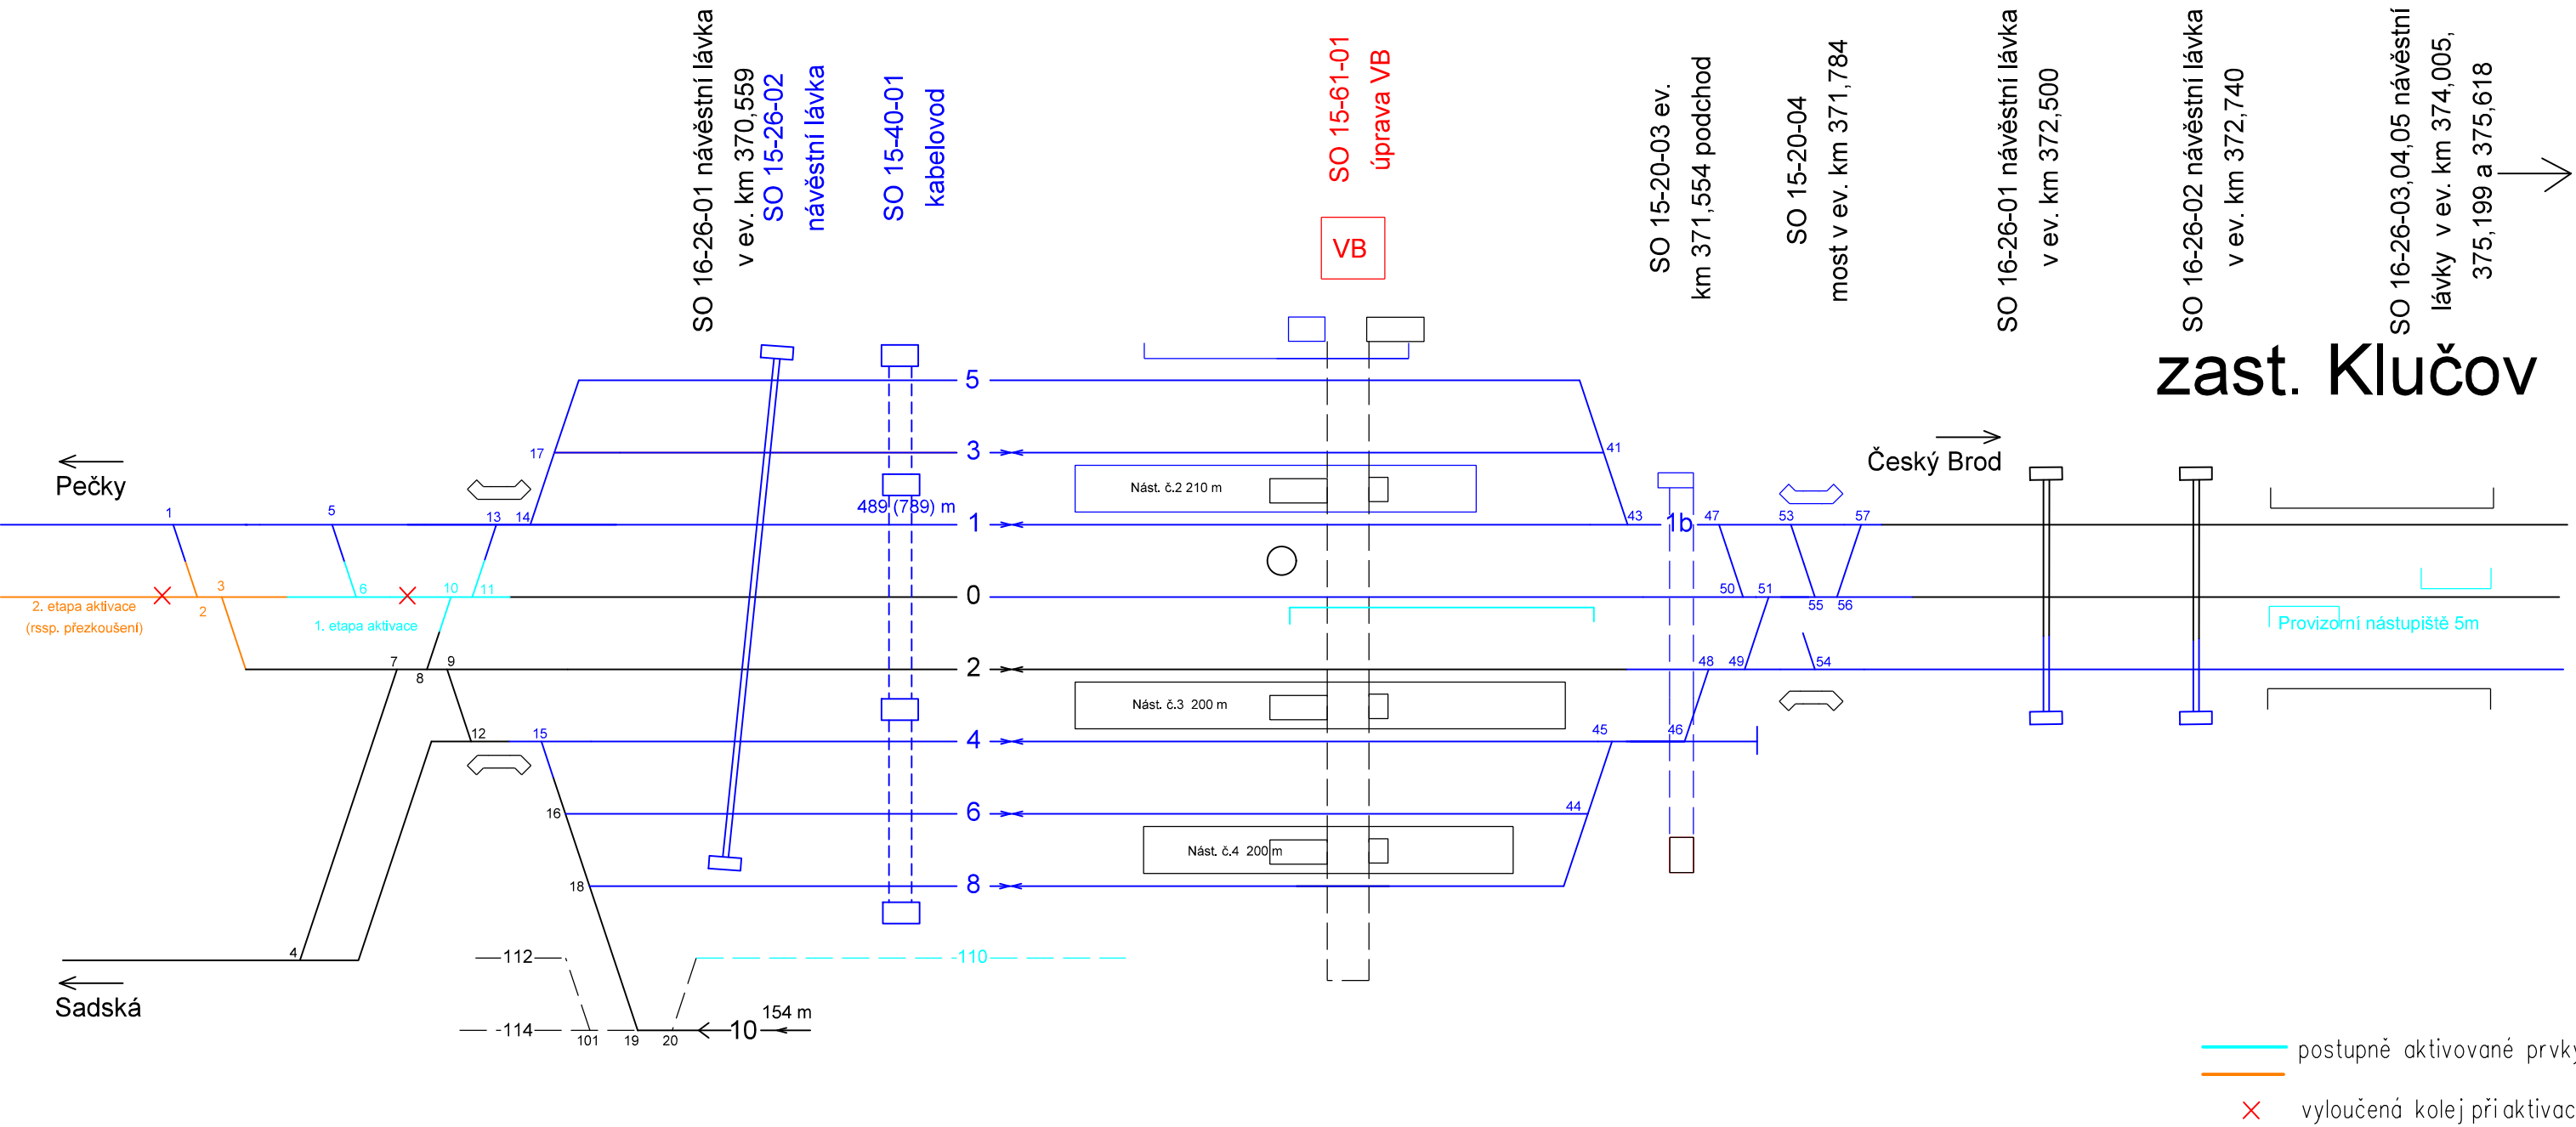

ZHLAVÍ PEČKY III. ETAPA AKTIVACE

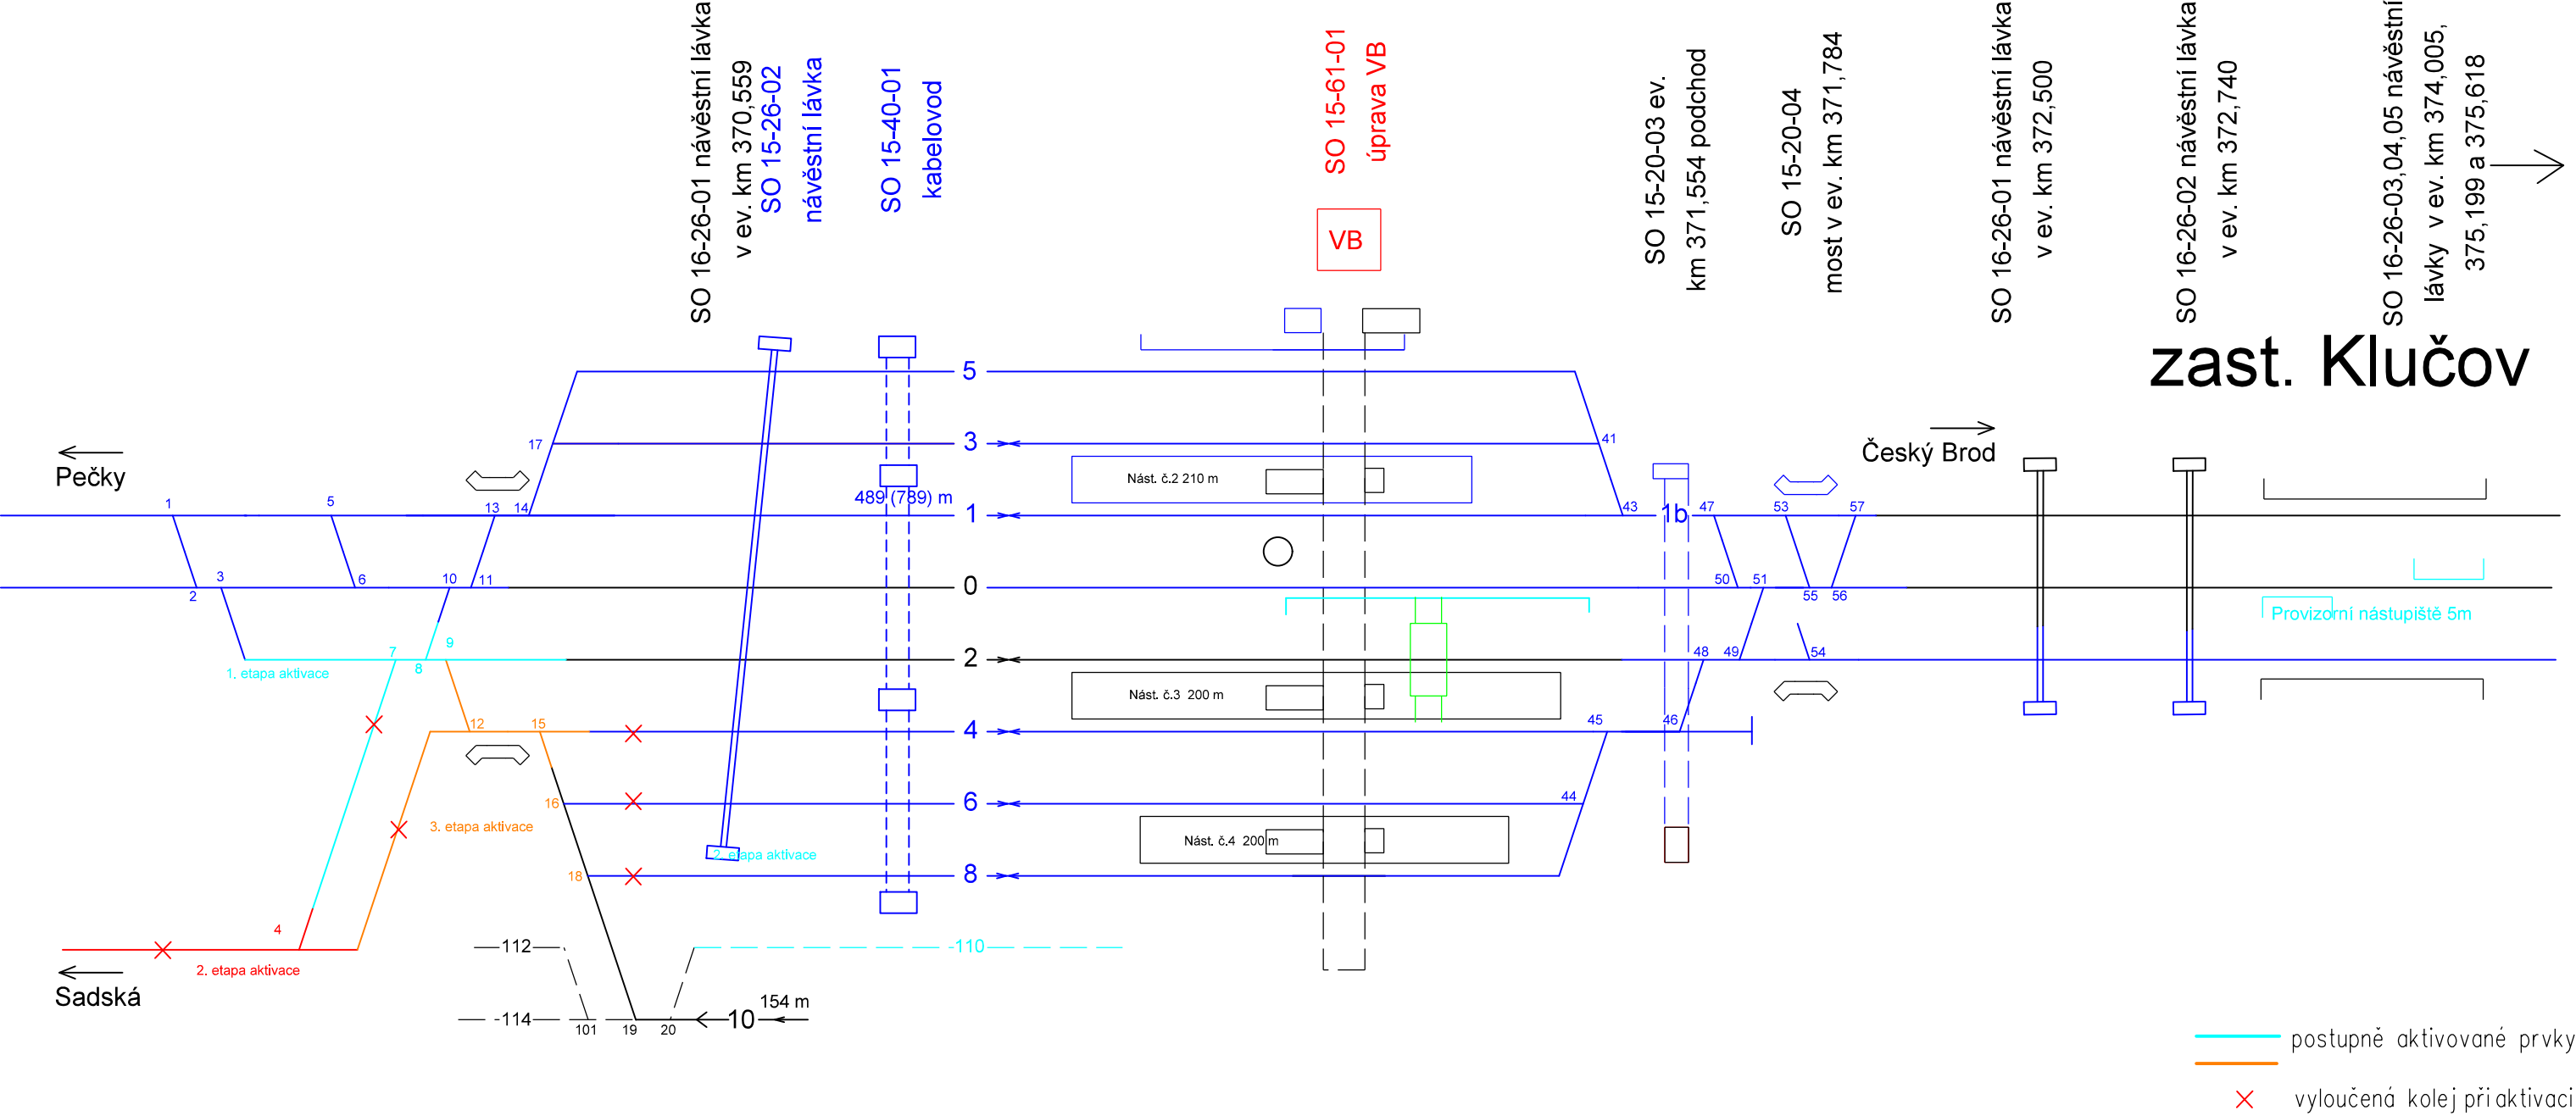

Žst Velim


č. 10
UDU 1501 29
Ř - příloha č. 2

Platí od : 2. 5. 2014

Příloha č.20

[Signature]
oprava železniční dopravní cesty,
státní organizace
Oblastní ředitelství Praha
Partyzánská 24, 170 00 Praha 7
IČ: 70994234, DIČ: CZ70994234
(600)

Přednosta SEE - OŘ Praha

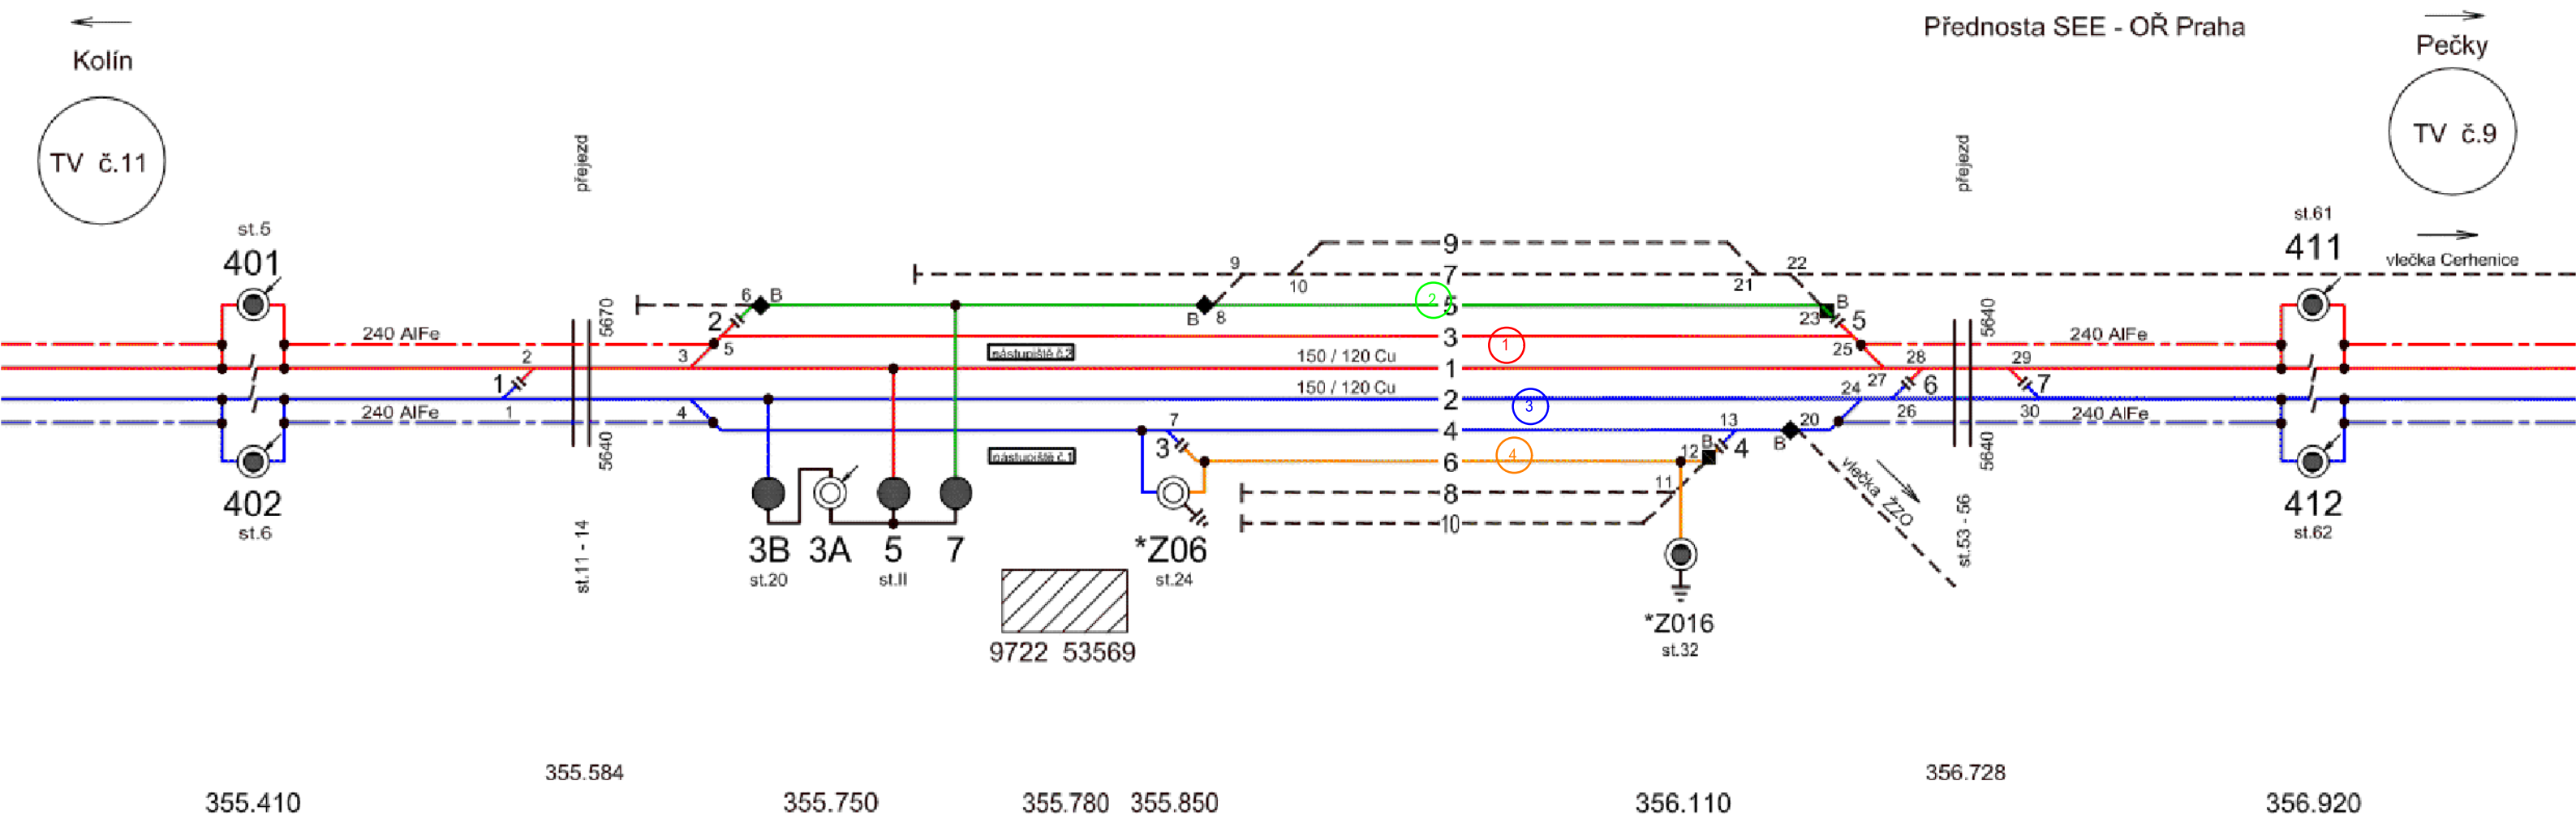


trati Velim - Pečky


Ev. č. 9
TUDU 1501 30
SŘ - příloha č. 2

Platí od : 2. 5. 2014

Příloha č.21

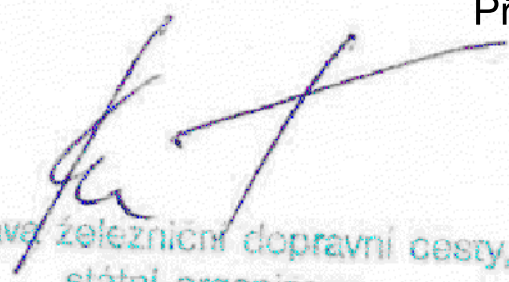
Správa železniční dopravní cesty,
státní organizace
Oblastní ředitelství Praha
Partyzánská 24, 170 00 Praha 7
IČ: 70994234, DIČ: CZ70994234
(500)

Přednosta SEE - OŘ Praha

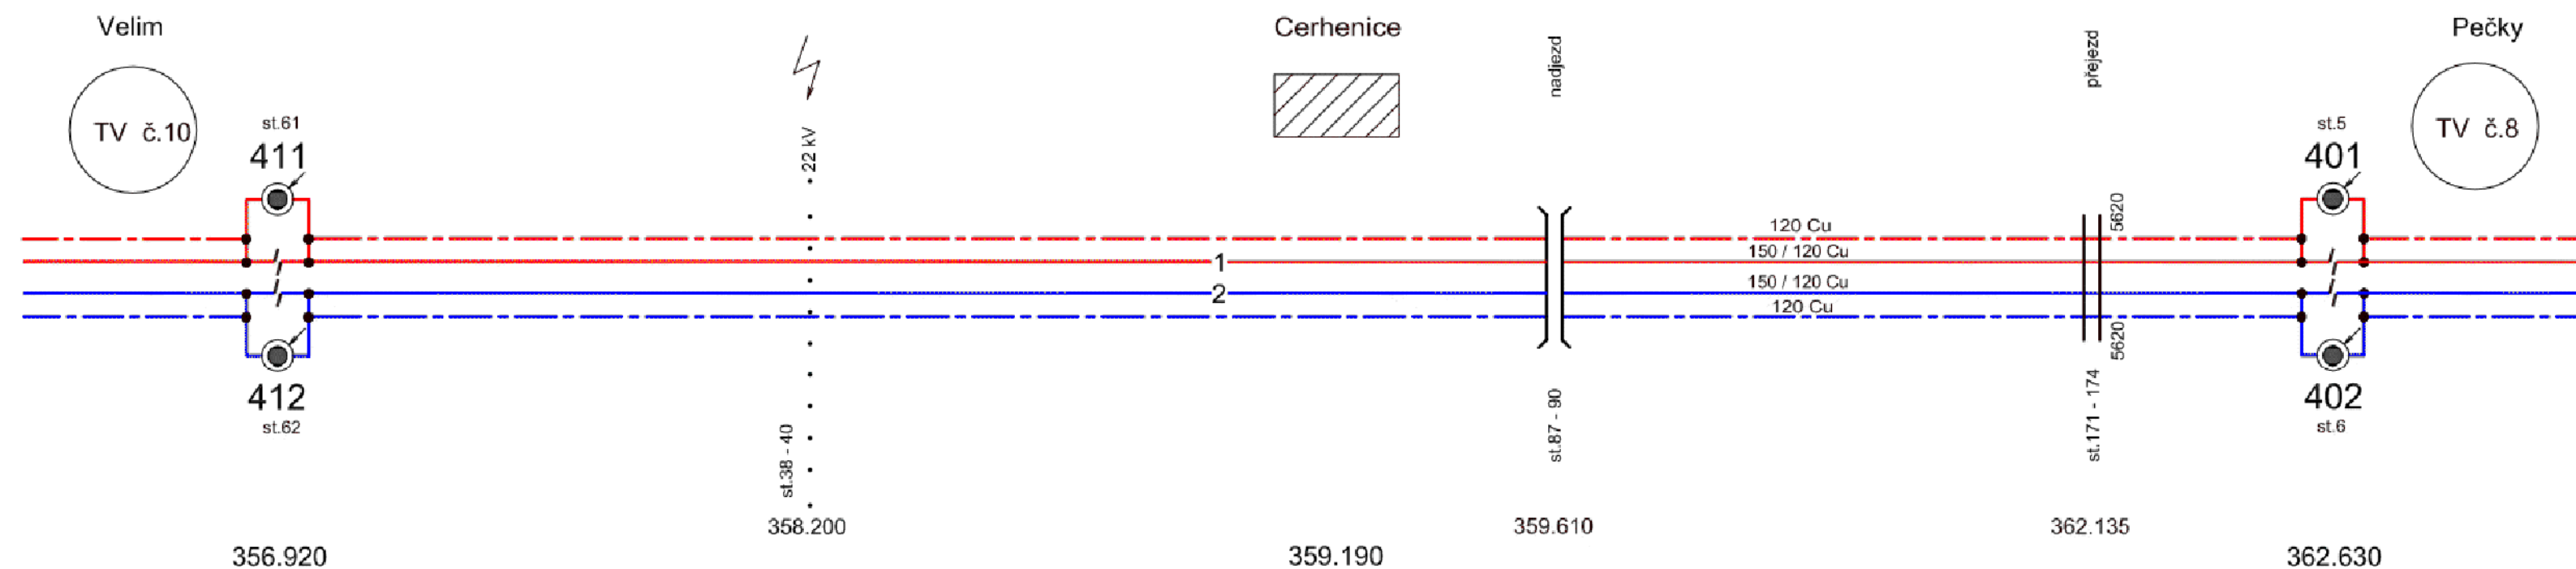


Žst Pečky

Ev.č.8
TUDU 1501 31
SŘ - příloha č. 2

Platí od : 2. 5. 2014

oprava železniční dopravní cesty
státní organizace
Oblastní ředitelství Praha
Partyzánská 24, 170 00 Praha 7
IČ: 70994234, DIČ: CZ70994234
(500)

Přednosta SEE - OŘ Praha

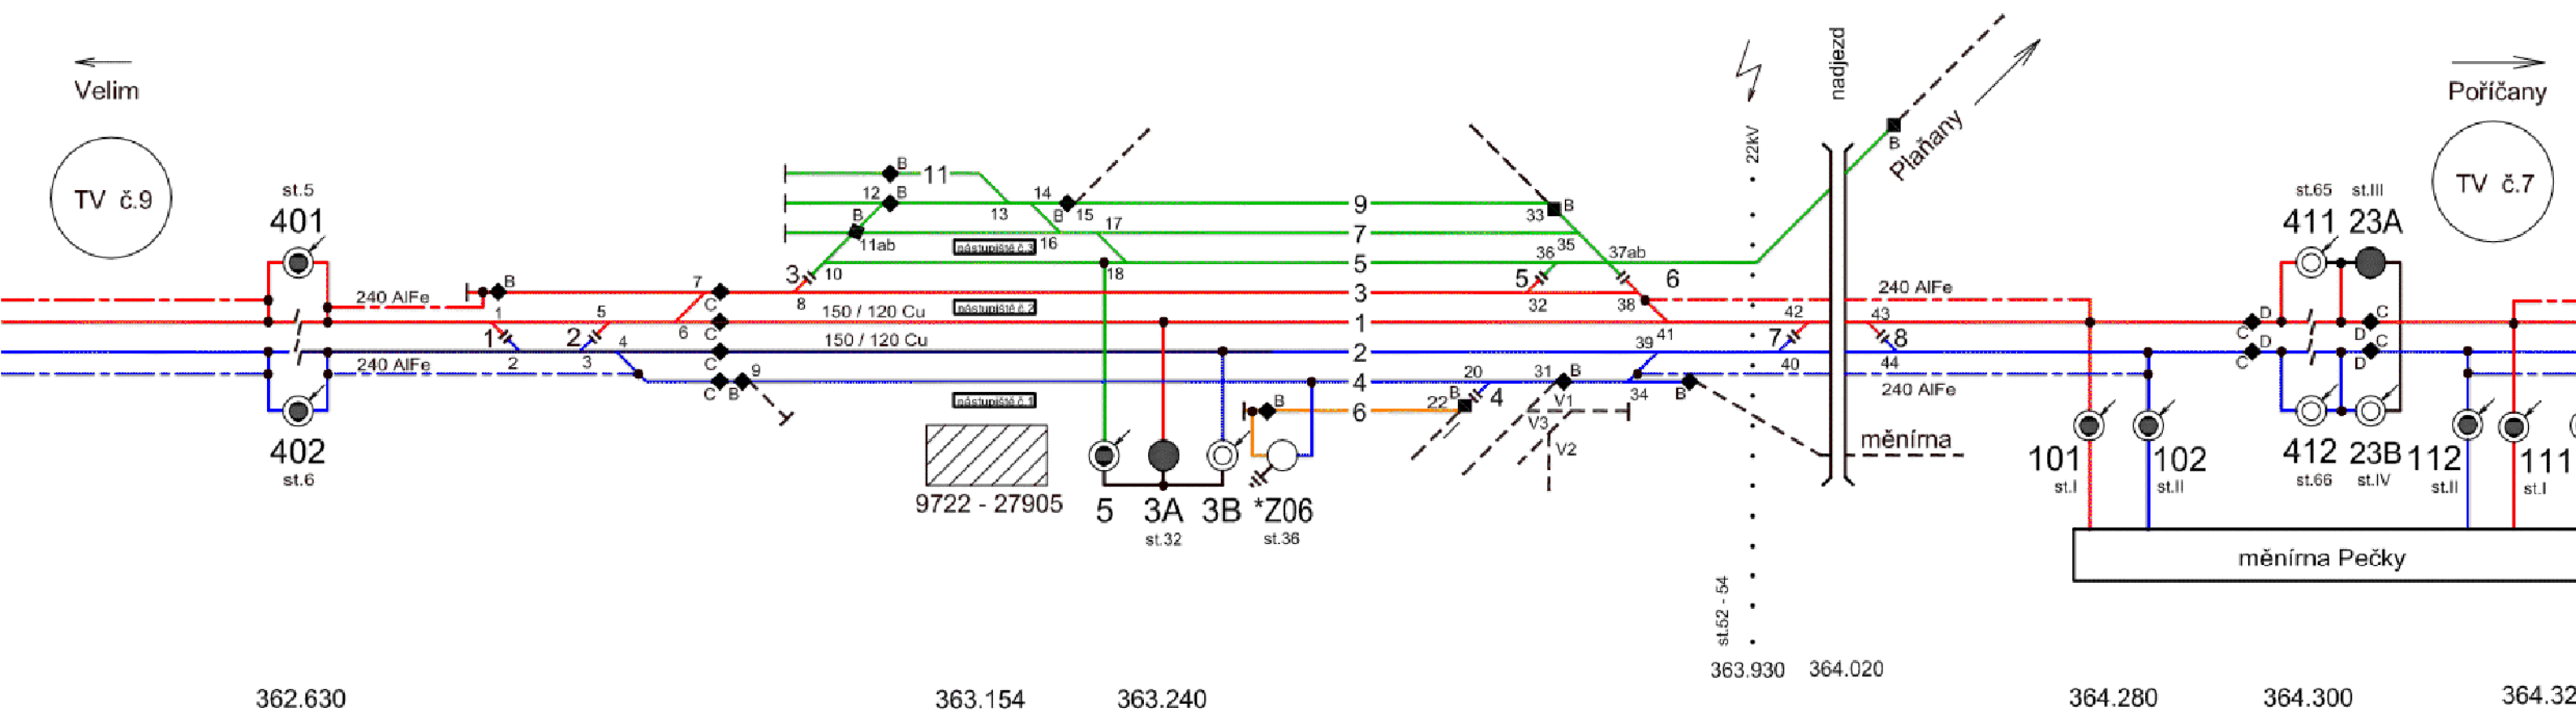


trať Pečky - Poříčany


Ev.č.7
TUDU 1501 32
SŘ - příloha č. 2

Příloha č.23

Platí od : 2. 5. 2014

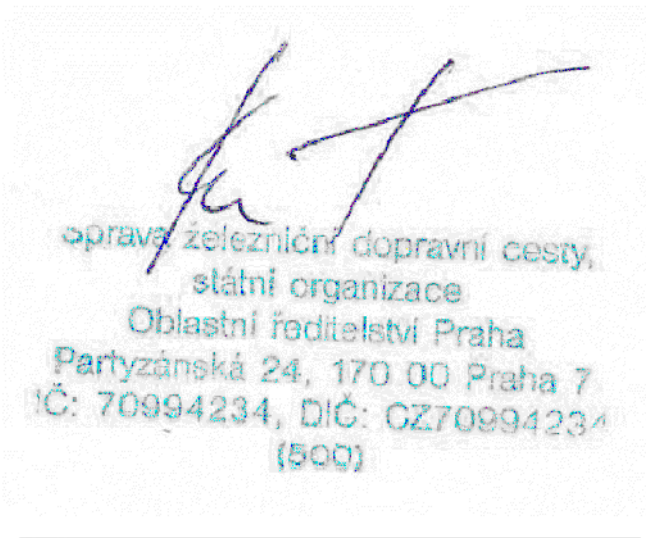


Přednosta SEE - OŘ Praha

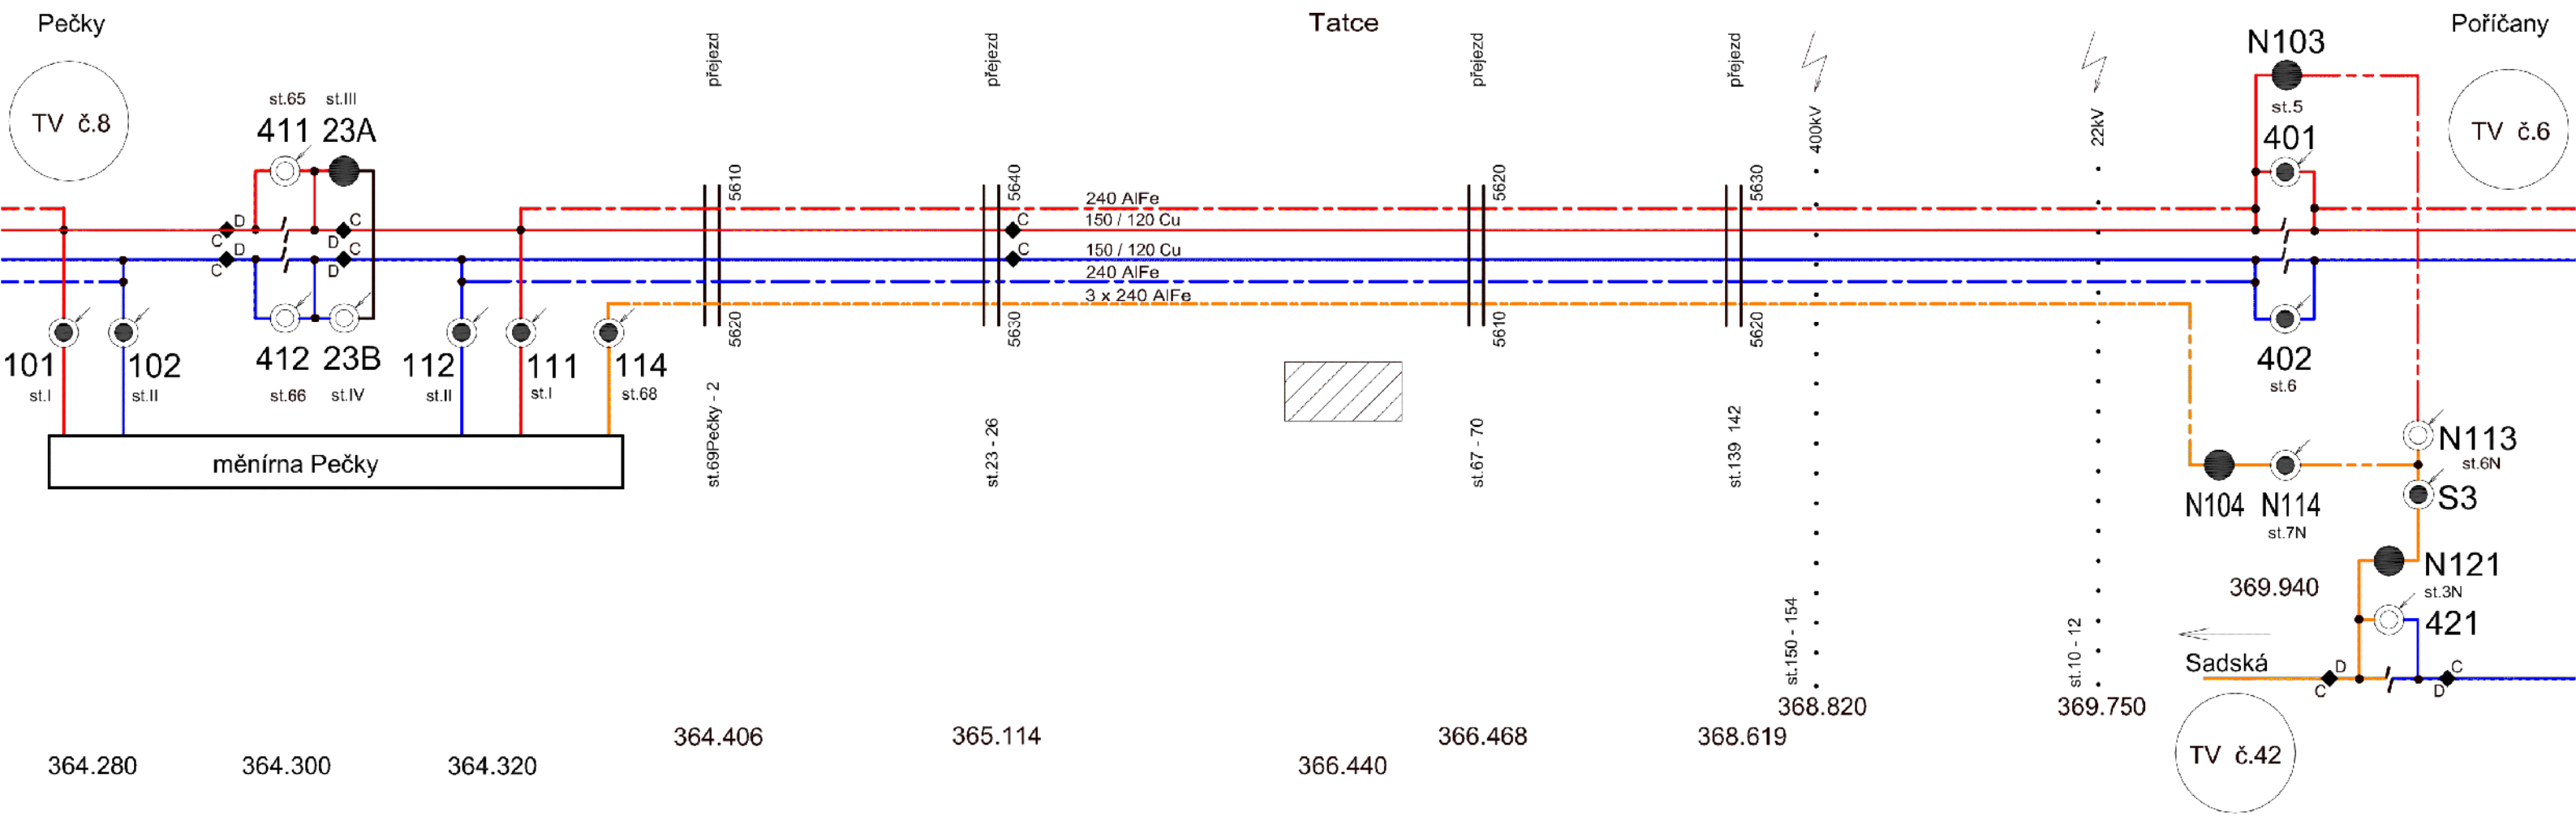

Příloha č.24

ŽST. POŘÍČANY

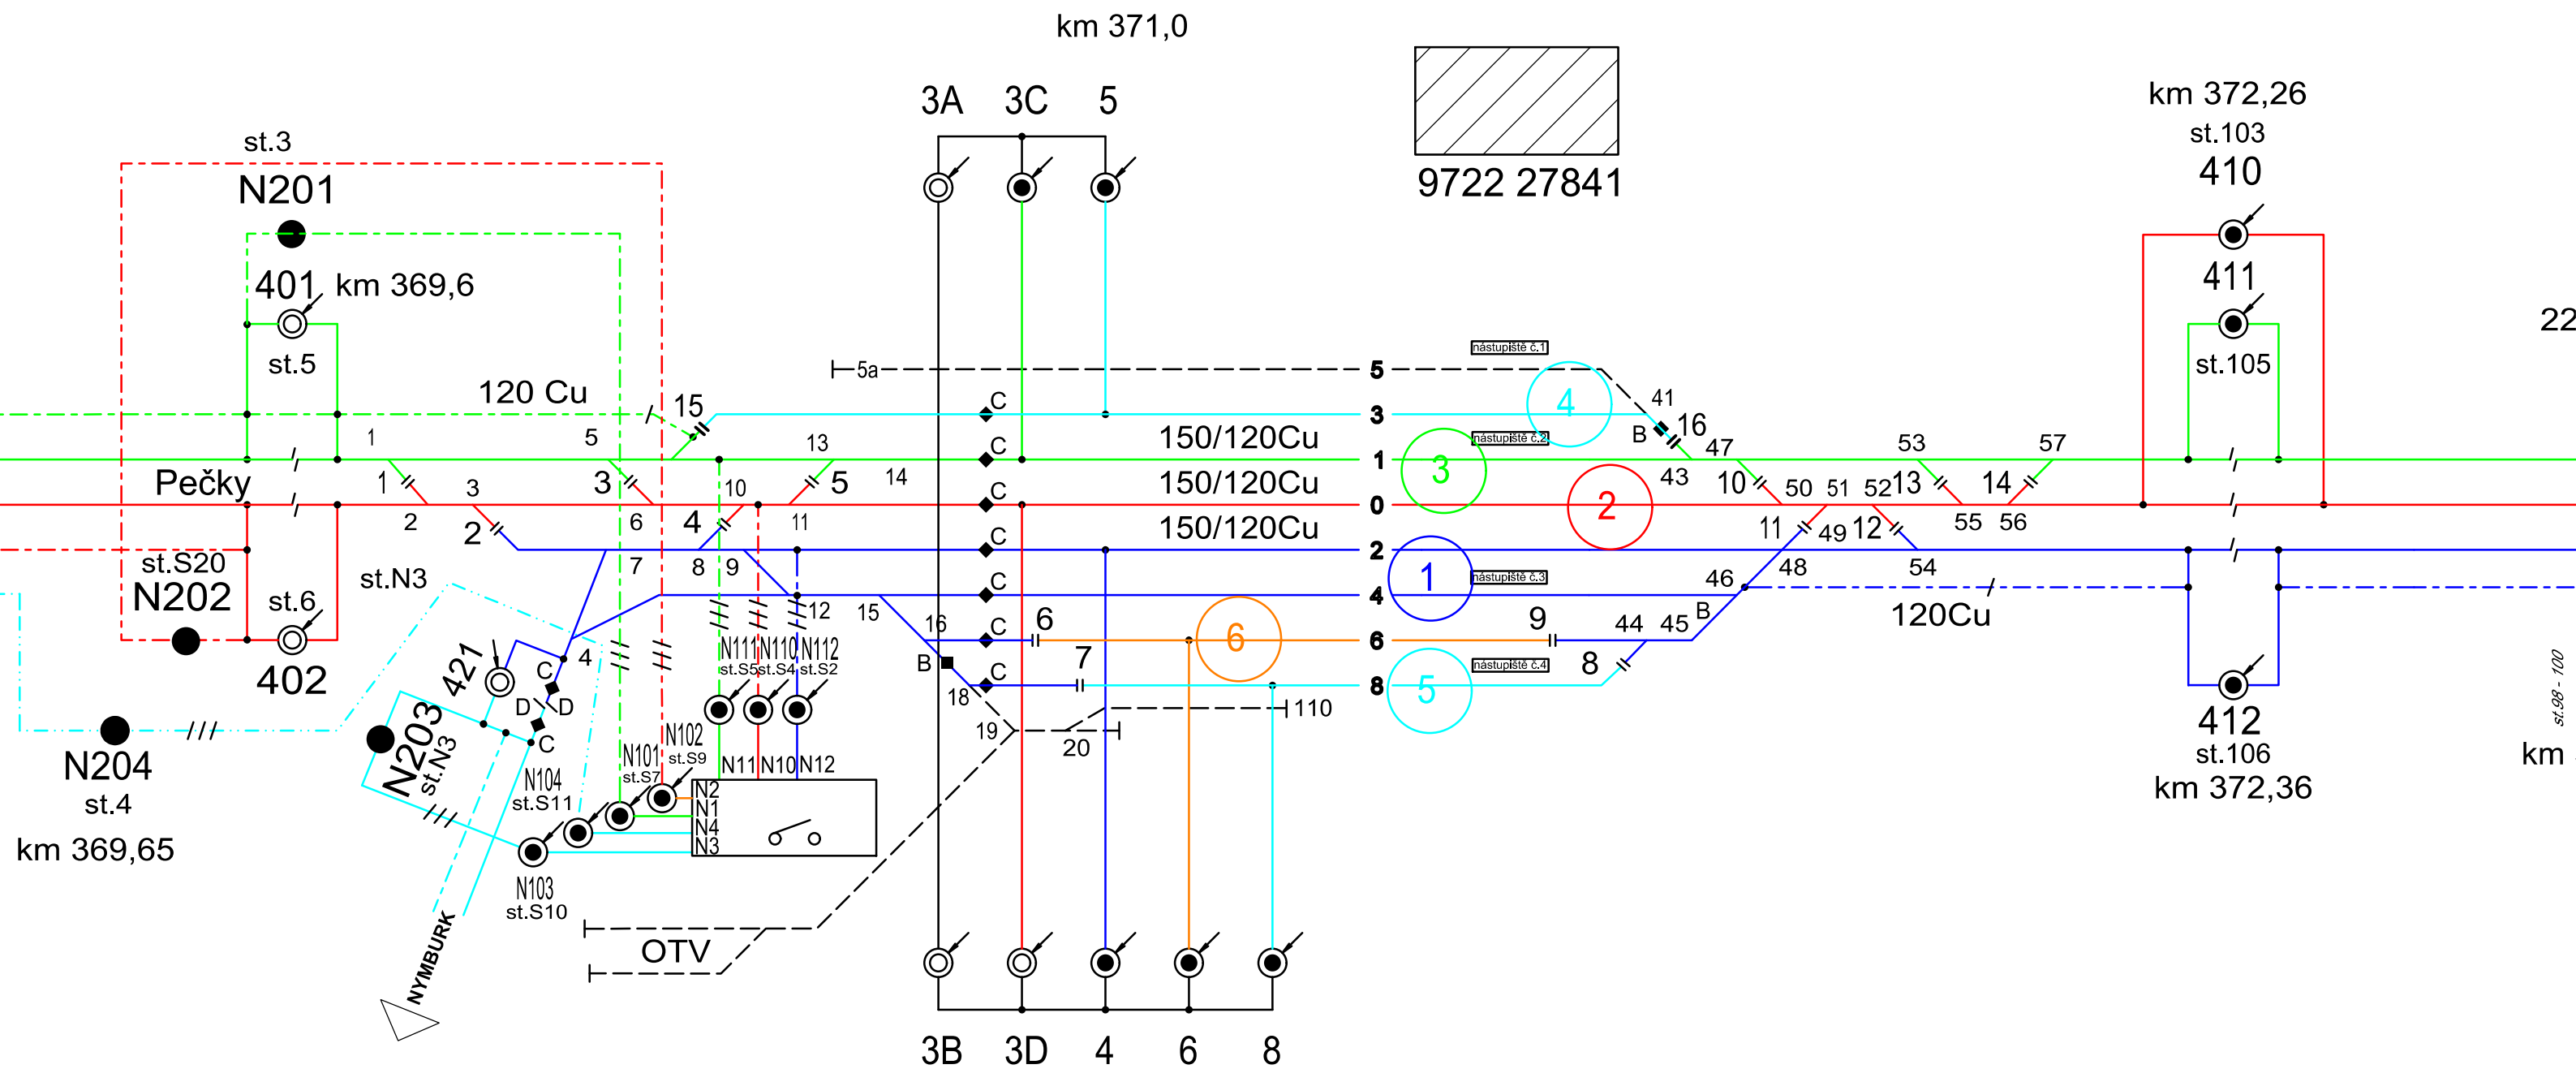

NOVÝ STAV

