


SEVERNÍ VĚŽ

SEVERNÍ KŘÍDLO

CENTRÁLNÍ ČÁST

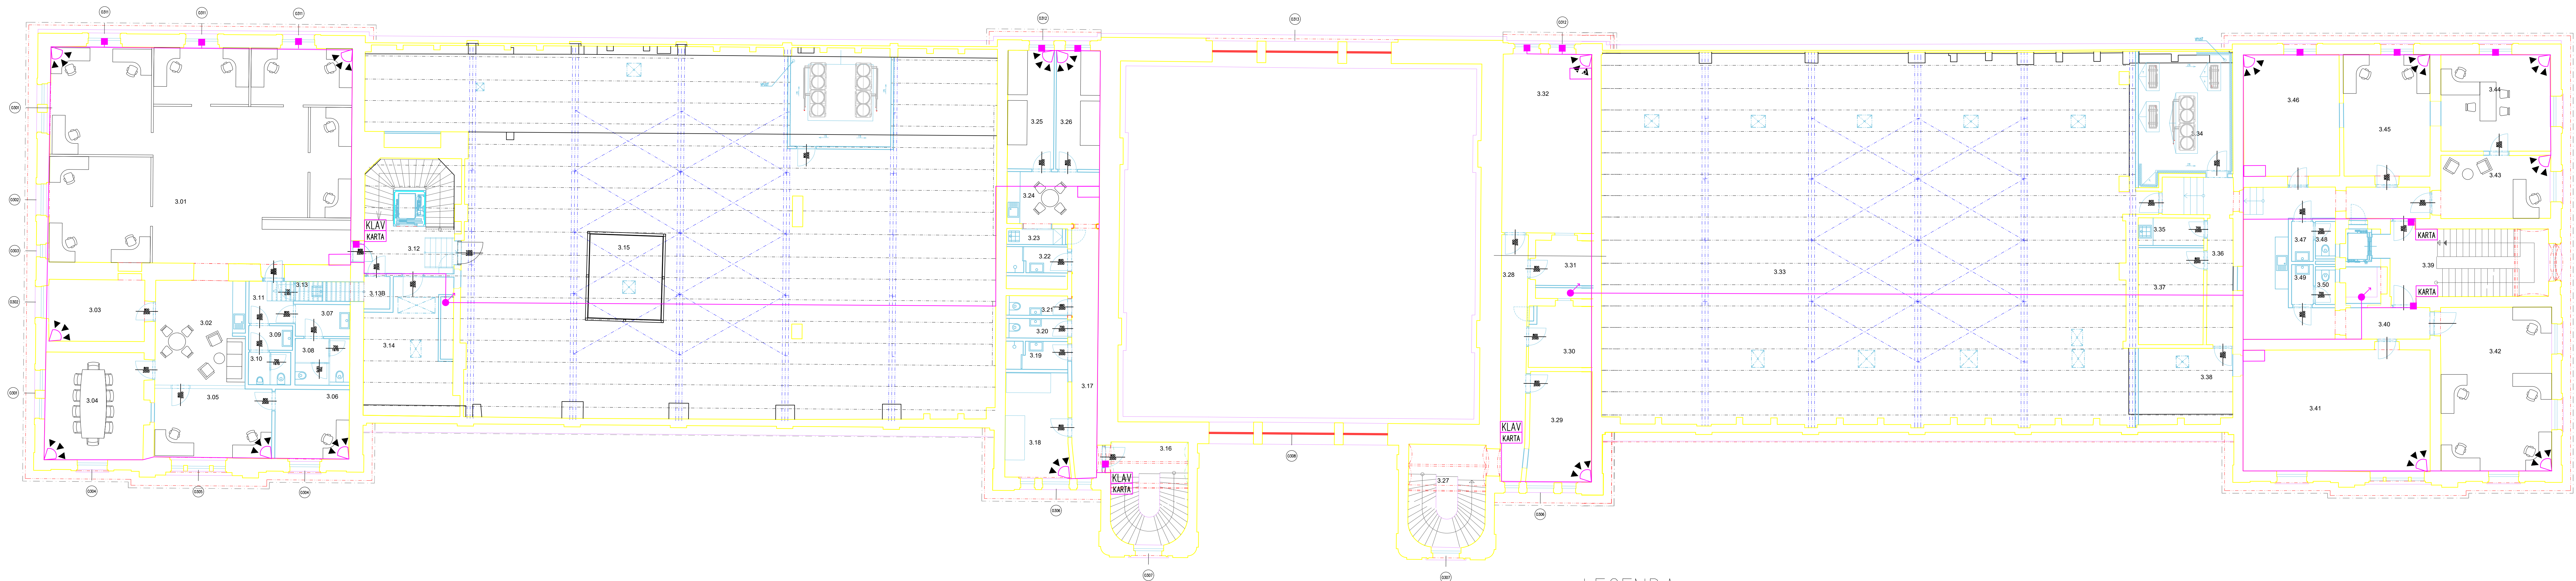

LEGENDA:

- PIR detektor
- Magnetický kontakt
- KLAV Klávesnice
- KARTA Čtečka karet
- Koncentrátor zón (dle potřeby více kusů)
- Stoupající/Klesající vedení

Změna:		Název změny:	Datum:	Provedl:
Investor:		SŽDC a.o. SPRÁVA ŽELEZNIČNÍ DOPRAVNÍ CESTY, s. o. sídlem: Dílžská 1063 / 7 Praha 1, 186 00 Nové Město		SŽDC a.o. Stavební správa západ Sokolovská 276 / 1955 180 00 Praha 9
SAGASTA s.r.o. Novodvorská 1010 / 14, 142 00 Praha 4 - Lhotka		A8000 ATELIER 8000 spol. s r.o. Radniční 7, 370 01 České Budějovice		
METROPROJEKT Praha a.s. nám. I. P. Pavlova 1786/2 generální ředitel: Ing. David Krása tel.: +420 296 154 105 www.metroprojekt.cz info@metroprojekt.cz		METROPROJEKT		Souprava číslo:
Hlavní inženýr projektu:		Podpis:	Název a úkol díla:	
Ing. arch. Hana Vermachová			Rekonstrukce výpravní budovy v žst. České Budějovice hl. n.	
tel.: +420 296 154 303			Dokumentace pro provedení stavby	
Stupeň: D P S				
Zpracovatelství díla:		Podpis:	Název části díla:	
SAGASTA s.r.o. Novodvorská 1010/14, Praha 4			Stavební část	
tel.: +420 211 111 111			VNITŘNÍ SLABOPROUDÉ ROZVODY	
Ing. Emil ŠPAČEK			E 2.12	
Odpovědný projektant:		Podpis:	Název dokumentu:	
Ing. Tomáš Burda			EZS Pódorys 3.NP	
Výpracovník:		Podpis:	Změna:	
Ing. Tomáš Burda			-	
Dátum:		Datum:	Číslo příl.:	
V202040		10 / 2019	023	
Měřítko:		Měřítko:	IČD :	
16A4		1:100	17 7241 005 05 02 12	