


SITUACE, 1. ČÁST
M 1:500

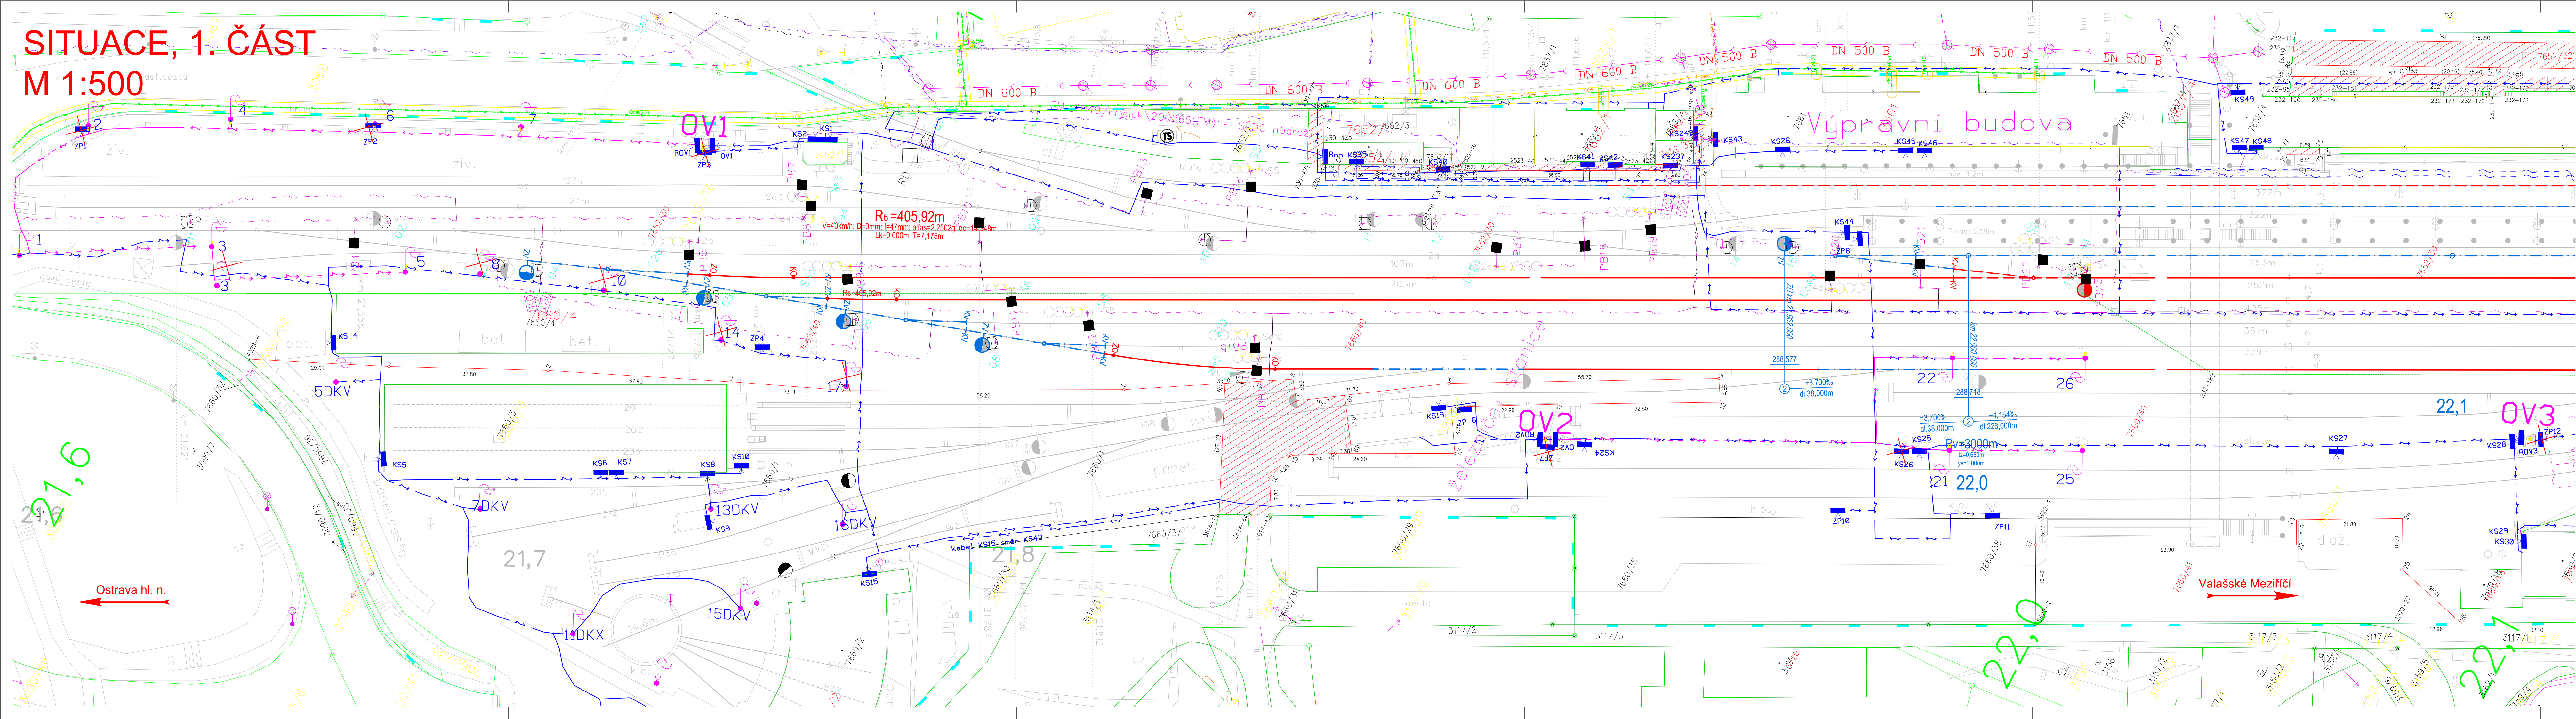

- LEGENDA:
- STÁVAJÍCÍ STAV (JŽM)
 - HRANICE DRAŽNÍHO POZEMKU (JŽM)
 - VÝMĚNA KOLEJOVÉHO ROŠTŮ - REALIZOVÁNO
 - SMĚROVÁ A VÝŠKOVÁ ÚPRAVA KOLEJE - REALIZOVÁNO
 - OSY KOLEJE - KOLEJ BEZ ÚPRAV
 - KABELOVÉ TRASY ČD TELEMATIKA a.s.
 - STÁVAJÍCÍ HRANICE POZEMKŮ (DLE KN)
 - NOVÁ HRANICE DĚLENÍ POZEMKŮ ČD-SŽDC UMVŽST (DLE GP)
- STÁVAJÍCÍ STOŽÁRY OSVĚTLENÍ Č.5,7,11,12,13,15,16 K PRODEJI ČD

- LEGENDA STÁVAJÍCÍCH KABELOVÝCH SÍTÍ:
- vedení ČEZ - VN nadzemní
 - vedení ČEZ - NN podzemní
 - vedení CETIN - podzemní
 - vodovod SMVaK
 - kanalizace SMVaK
 - plyn STL,NTL GASNET
 - vedení ČDT - podzemní
 - vedení SŽDC SSZT - podzemní
 - kabely SŽDC SEE - podzemní
- stávající stožár JŽ14 osvětlení - DEMONTÁŽ
- sklopné stožáry osvětlení 12m - NOVÉ
- zásuvkový piliř - DEMONTÁŽ
- rozvaděč osvětlení - NOVÝ
- kabely SŽDC SEE - podzemní nová trasa

Sítě technického vybavení byly zakresleny pouze orientačně, před zahájením výkopových prací je nutné jejich vytyčení

Zpracoval:	Ing. Jiří Svoboda	Datum:	1.9.2018	Projektování elektronických zařízení
Kreslil:	Ing. Jiří Svoboda	Formát:	6x44	Ing. Jiří Svoboda
Projekt:		Měřítko:	1:500	Tel: 723 236 250
Objekt:	oprava osvětlovacích věží žst. Frýdek-Místek	Tech.zpráva:		E-mail: svoji@volny.cz
		Soubor DWG:	S001-03	IČ: 01394223
Název výkresu:		Archivní číslo:		DIČ:CZ731225360
Situace - nový stav - část 1		03		
		Listů: 1		List: 1