


SITUACE, 2. ČÁST  
M 1:500

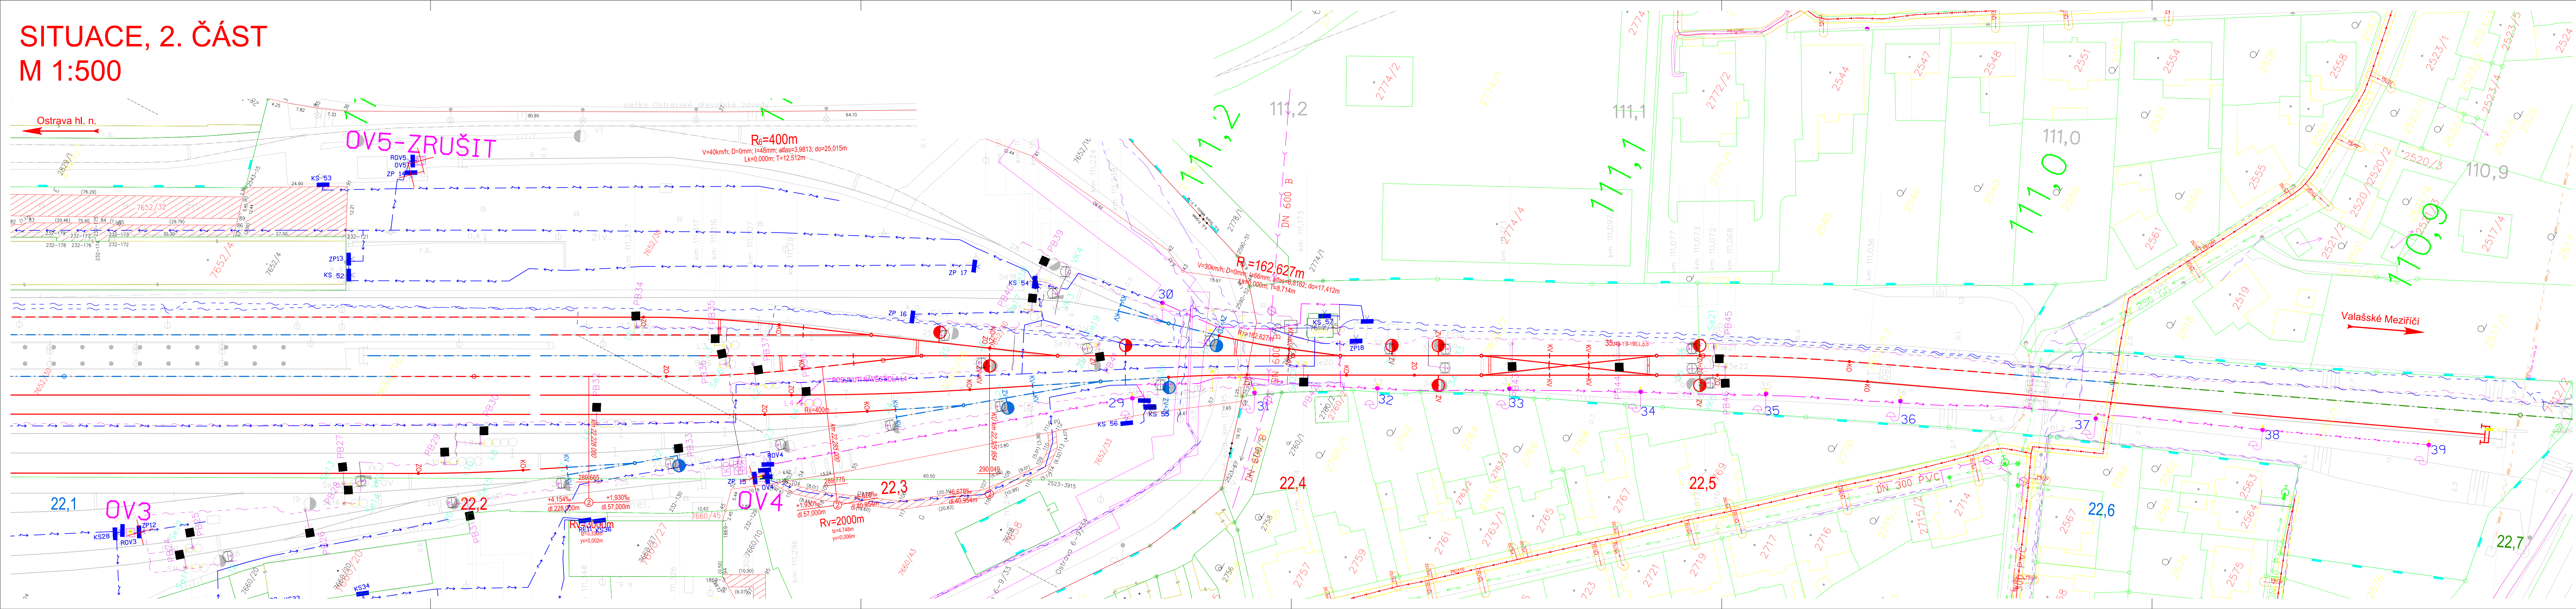


- LEGENDA:
- STÁVAJÍCÍ STAV (JŽM)
  - HRANICE DRÁŽNÍHO POZEMKU (JŽM)
  - VÝMĚNA KOLEJOVÉHO ROŠTŮ - REALIZOVÁNO
  - SMĚROVÁ A VÝŠKOVÁ ÚPRAVA KOLEJE - REALIZOVÁNO
  - OSY KOLEJE - KOLEJ BEZ ÚPRAV
  - KABELOVÉ TRASY ČD TELEMATIKA a.s.
  - STÁVAJÍCÍ HRANICE POZEMKŮ (DLE KN)
  - NOVÁ HRANICE DĚLENÍ POZEMKŮ ČD-SŽDC UMVŽST (DLE GP)
  - STÁVAJÍCÍ STOŽÁRY OSVĚTLENÍ Č.5,7,11,12,13,15,16 K PRODEJI ČD

- LEGENDA STÁVAJÍCÍCH KABELOVÝCH SÍTÍ:
- vedení ČEZ - VN nadzemní
  - vedení ČEZ - NN podzemní
  - vedení CETIN - podzemní
  - vodovod SMVaK
  - kanalizace SMVaK
  - plyn STL,NTL GASNET
  - vedení ČDT - podzemní
  - vedení SŽDC SSZT - podzemní
  - kabely SŽDC SEE - podzemní

- stávající stožár JŽ14 osvětlení - DEMONTÁŽ
- sklopné stožáry osvětlení 12m - NOVÉ
- ZP4 zásuvkový pilíř - DEMONTÁŽ
- ROVx rozvaděč osvětlení - NOVÝ
- kabely SŽDC SEE - podzemní nová trasa

Sítě technického vybavení byly zakresleny pouze orientačně, před zahájením výkopových prací je nutné jejich vytyčení

Zpracoval:	Ing. Jiří Svoboda	Datum:	1.9.2018
Kreslil:	Ing. Jiří Svoboda	Formát:	7x4
Projekt:	Oprava osvětlovacích věží žst. Frýdek-Místek	Měřítko:	1:500
Objekt:	SO 01 - Oprava osvětlovacích věží	Tech.zpráva:	
Název výkresu:		Soubor DWG:	s001-03
Situace - nový stav - část 2		Archivní číslo:	03
		Seznam:	1

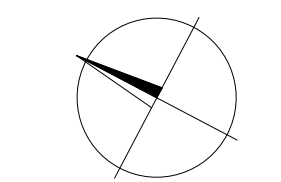

ZMĚNA Č.1

Ing. Jiří Svoboda Tel: 723 238 250 E-mail: svoji@volny.cz IČ: 01394223 DIČ: CZ7312225360
--