


UZEL PLZEŇ, 2. STAVBA - PŘESTAVBA OSOBNÍHO NÁDRAŽÍ, VČETNĚ MOSTŮ MIKULÁŠSKÁ
DIO 05 - MOST GAMBRINUS 1:500

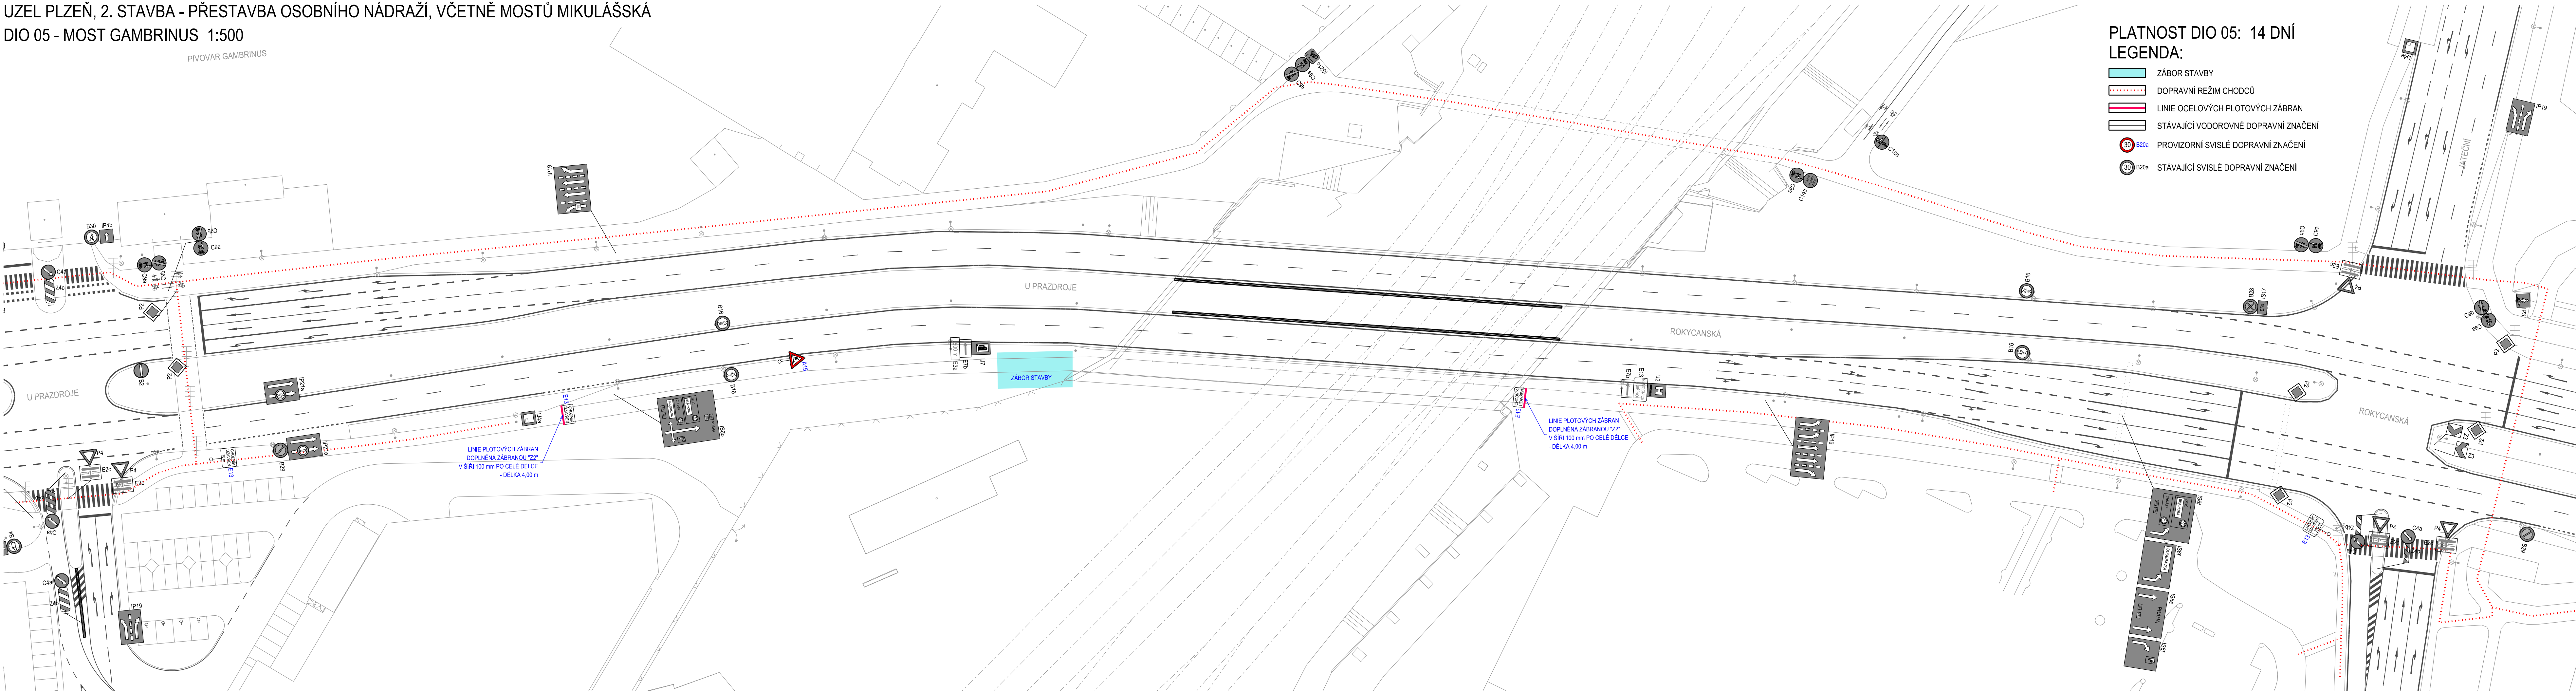

SOUŘADNICOVÝ SYSTÉM S-JTSK

Číslo změny:	Obsah změny:	Datum změny:
01	-	-
02	-	-
03	-	-

Investor:	Správa železniční dopravní cesty, státní organizace Dlážděná 1003/7, 110 00 Praha 1
	Stavební správa západ Sokolovská 278/1955, 190 00 Praha 9

Generální projektant:	SUDOP PRAHA a.s. Olšanská 1a, 130 80 Praha 3 tel.: +420 267 094 111 fax: +420 224 230 316 e-mail: praha@sudop.cz	Hlavní inženýr projektu: ING. PAVEL LANGER Garant profese: ING. PETR ŠETŘIL
-----------------------	--	--

Sředitelisko:	PROJEKTOVÉ STŘEDISKO PLZEŇ
Vedoucí střediska:	ING. OTA HELLER
Odpovědný projektant SO, IO, PS:	MIROSLAV FUNDA
Vypracoval:	MIROSLAV FUNDA
Kontroloval:	ING. JAN DOČEKAL

Název akce:	UZEL PLZEŇ, 2. STAVBA - PŘESTAVBA OSOBNÍHO NÁDRAŽÍ, VČETNĚ MOSTŮ MIKULÁŠSKÁ	Číslo smlouvy:	14 471 201
		Projektový stupeň:	PROJEKT

Část:	MOSTY, PROPUSTKY A ZDI SO 34-38-04.2-DO Dopravní opatření pro demontáž žel.mostu v km 102,012 (ev. km 108,629) trati Praha - Plzeň	Datum:	11 / 2015
		Číslo části:	E.1.4.2

Název přílohy:	DIO 05 - MOST GAMBRINUS	Měřítko:	1:500	Počet formátů:	6 x A4
		Číslo přílohy:			6