


STÁVAJÍCÍ STAV+NÁVRH ŘEŠENÍ

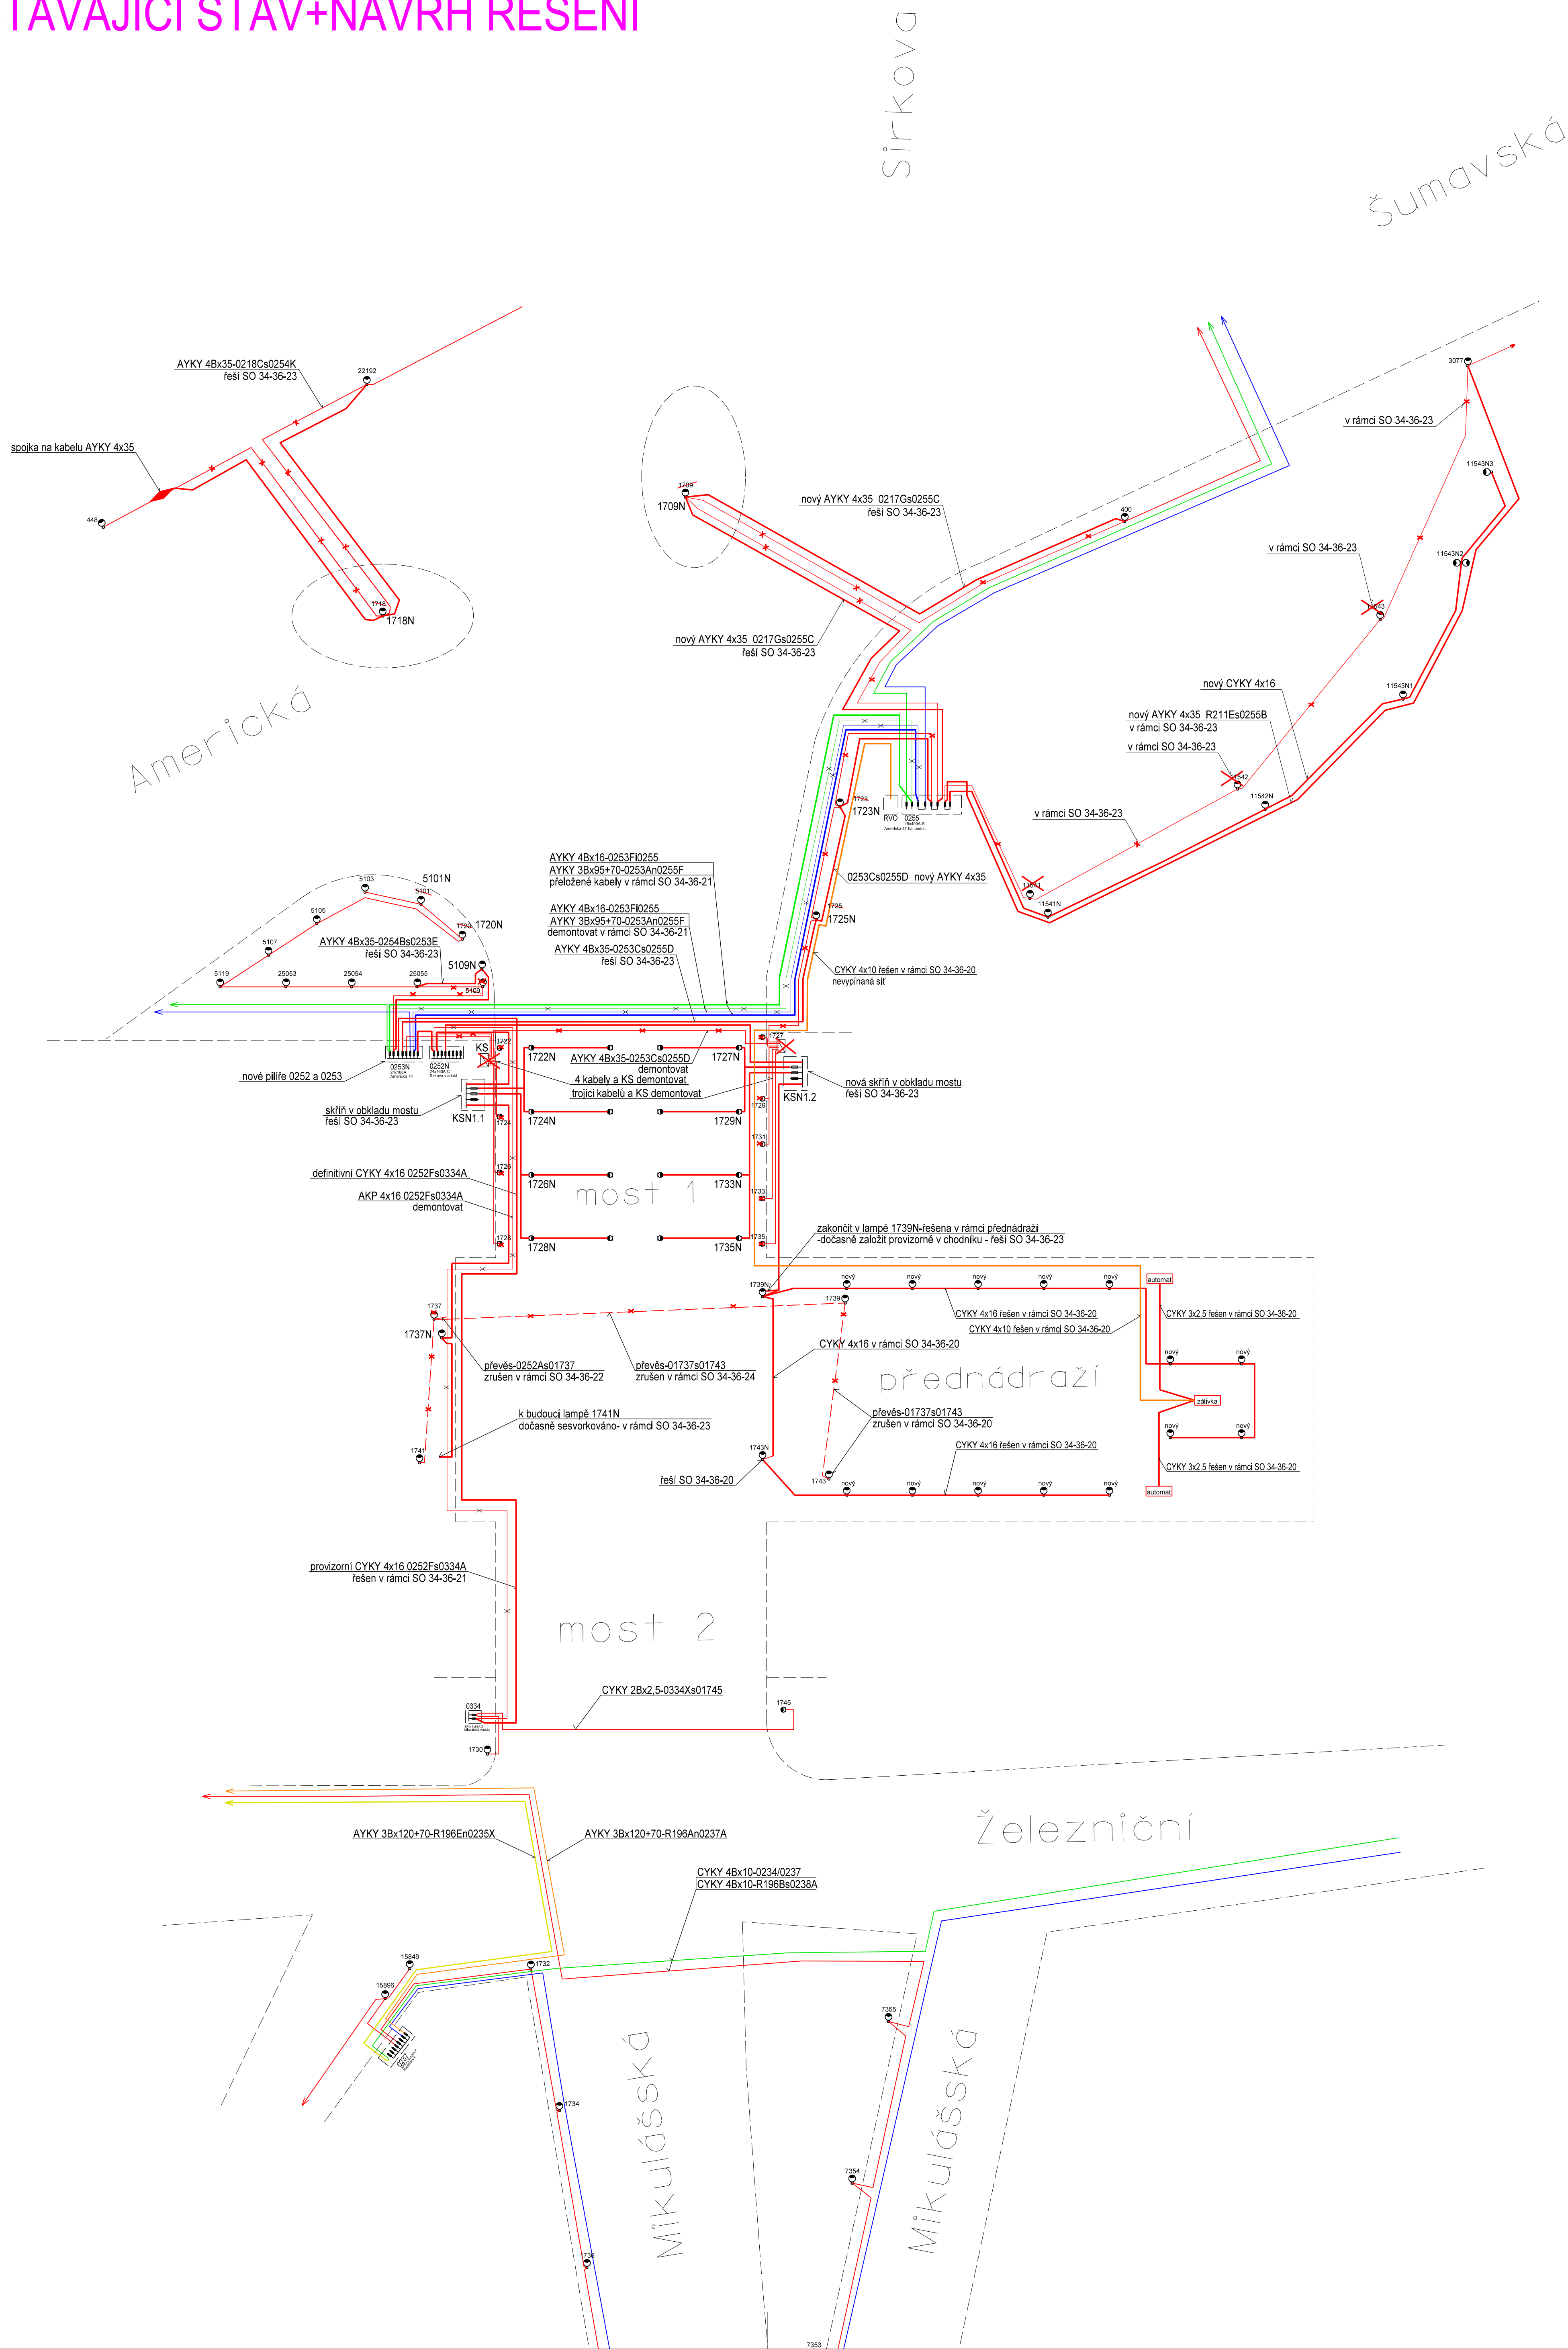

LEGENDA

- stávající smyčkový kabel VO - mezi lampami - demontáž
- nový smyčkový kabel VO - mezi lampami
- stávající napájecí kabel VO - v zemi
- stávající napájecí kabel VO - v zemi
- stávající osvětlovací bod VO
- nový osvětlovací bod VO
- nový osvětlovací bod VO - pod mostem

Číslo změny:	Obsah změny:	Datum změny:
01	-	-
02	-	-
03	-	-

Investor:	Správa železniční dopravní cesty, státní organizace Dlážděná 1003/7, 110 00 Praha 1
	Stavební správa západ Sokolovská 278/1955, 190 00 Praha 9

Generální projektant:	SUDOP PRAHA a.s. Olšanská 1a, 130 80 Praha 3 tel.: +420 267 094 111 fax: +420 224 230 316 e-mail: praha@sudop.cz	Hlavní inženýr projektu: ING. PAVEL LANGER Garant profese: ING. VLADIMÍR PUŠ
-----------------------	--	---

Středisko: ELEKTROTECHNIKY, TRAKCE, SDĚLOVACÍ A ZABEZPEČOVACÍ TECHNIKY			
Vedoucí střediska: ING. MARTIN RAIBR	Odpovědný projektant SO, IO, PS: ING. KAREL KOŠAR	Vypracoval: ING. KAREL KOŠAR	Kontroloval: ALEŠ BUDSKÝ

Název akce: UZEL PLZEŇ, 2. STAVBA - PŘESTAVBA OSOBNÍHO NÁDRAŽÍ, VČETNĚ MOSTŮ MIKULÁŠSKÁ	Číslo smlouvy: 14 471 201
Část: E.3.6 ROZVODY VN, NN, OSVĚTLENÍ A DOUO SO 34-36-20 ŽST PLZEŇ HL. N., OSVĚTLENÍ PŘEDNÁDRAŽÍ, SVSMP	Projektový stupeň: PROJEKT
Datum: 02/2016	Číslo části: E.3.6.4
Název přílohy:	Měřítko: - Počet formátů: 6A4
SCHÉMA ROZVODU VO	
3	