


LEGENDA

- nový stav - osa koleje  
směrová a výšková úprava  
výhledová rekonstrukce kolejí (4. stavba)  
demonitáž koleje (demolice objektu)  
stávající stav - osa koleje  
katastrální mapa  
stávající síť  
hranice pozemku SŽDC / ČD  
obvod stavby  
trativod (šachta, č. šachty); vsakovací žebro  
svodné potrubí / kanalizace (šachta, č. šachty)  
trakční vedení  
nové sítě - sdělovací zařízení  
nové sítě - zabezpečovací zařízení  
nové sítě - silnoproud  
výstroj trati

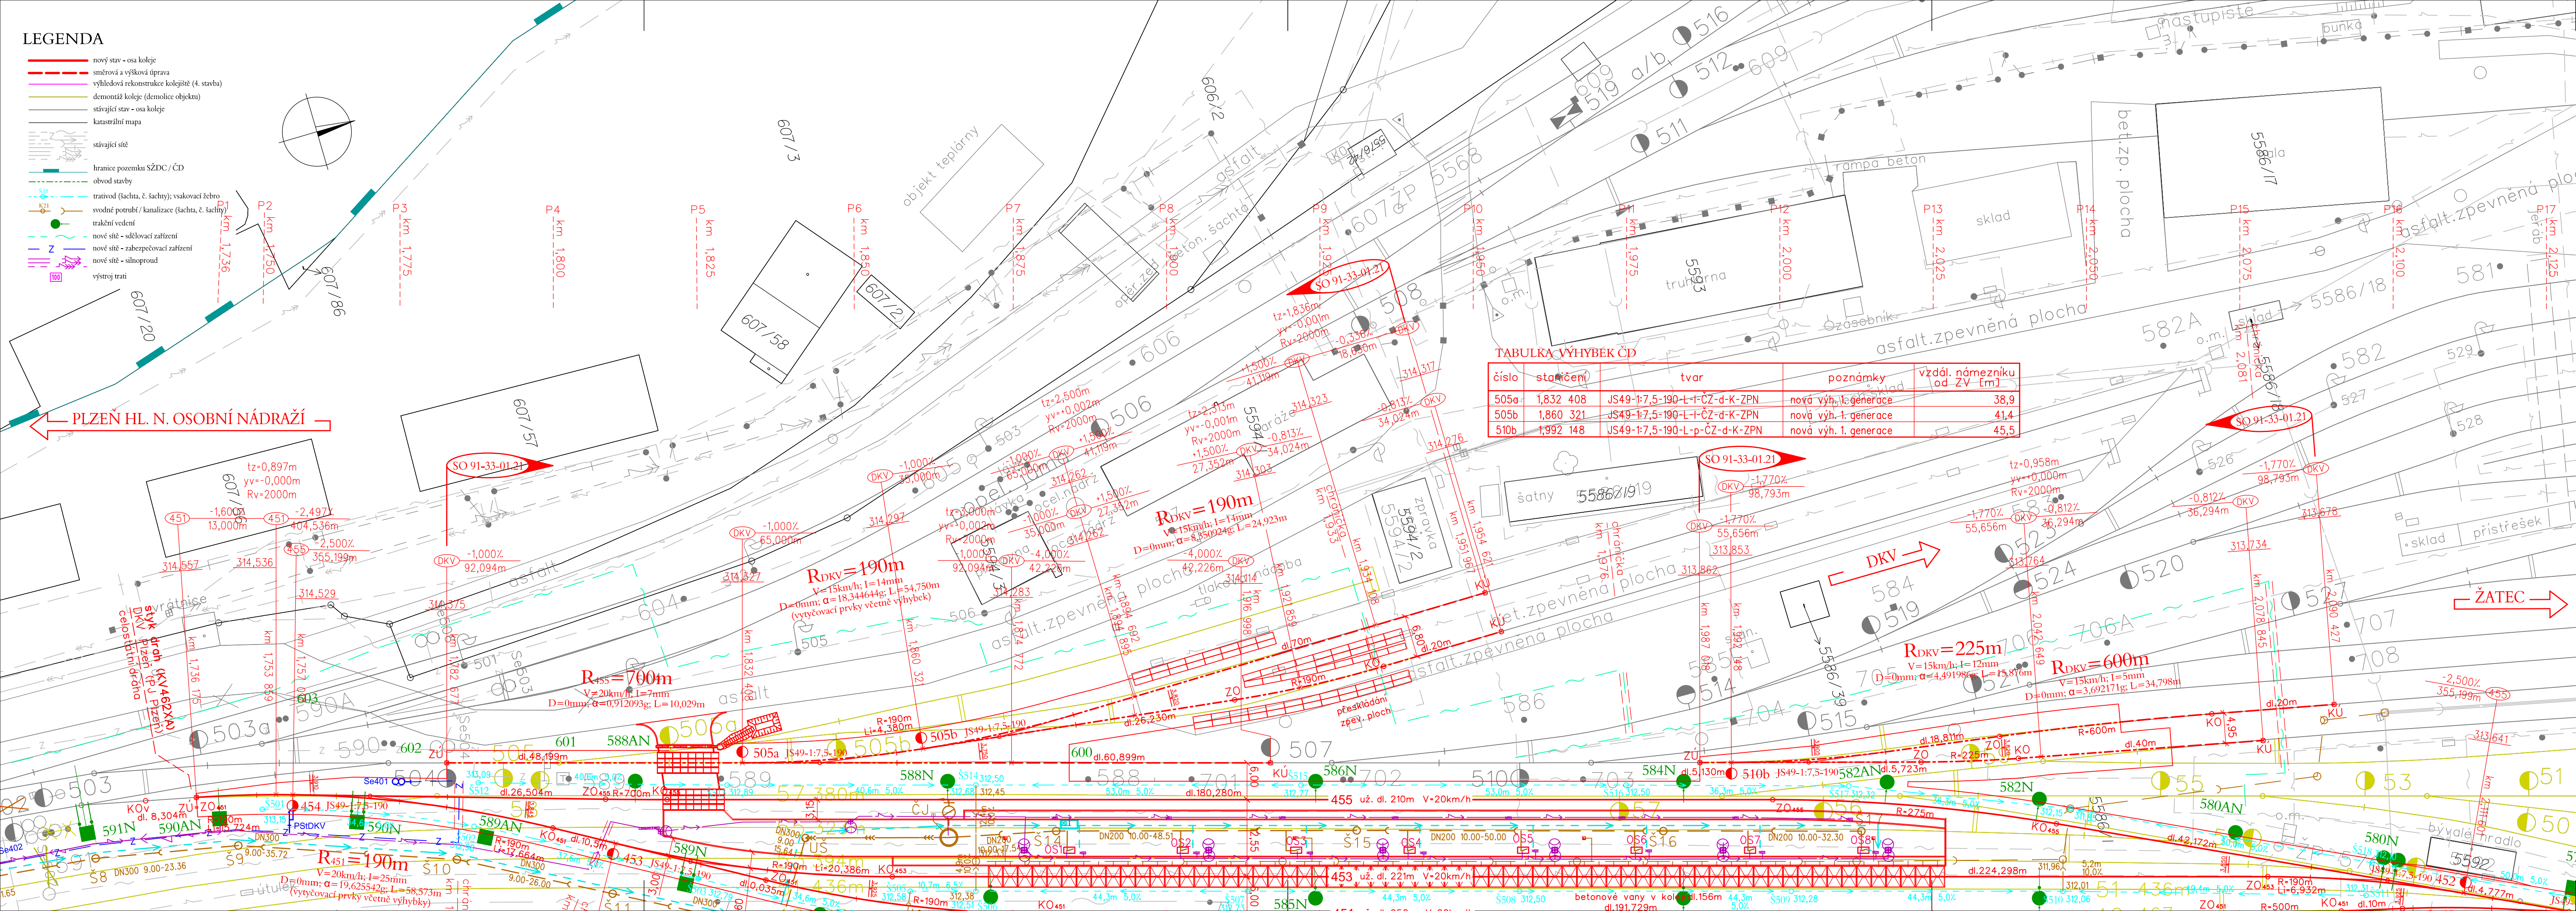

číslo	stanice	tvár	poznámky	vzdál. námezníku od ZV [m]
505a	1,832 408	JS49-1:7,5-190-L-ČZ-d-K-ZPN	nová výh. 1. generace	38,9
505b	1,860 321	JS49-1:7,5-190-L-ČZ-d-K-ZPN	nová výh. 1. generace	41,4
510b	1,992 148	US49-1:7,5-190-L-p-ČZ-d-K-ZPN	nová výh. 1. generace	45,5

VÝŠKOVÝ SYSTÉM BpV SOUŘADNICOVÝ SYSTÉM S-JTSK

Číslo změny:	Obsah změny:	Datum změny:
01	-	-
02	-	-
03	-	-

Investor:	Správa železniční dopravní cesty, státní organizace Dlážděná 1003/7, 110 00 Praha 1
Stavební správa západ	Sokolovská 278/1955, 190 00 Praha 9

Generální projektant:	SUDOP PRAHA a.s. Olšanská 1a, 130 80 Praha 3 tel.: +420 267 094 111 fax: +420 224 230 316 e-mail: praha@sudop.cz	Hlavní inženýr projektu: ING. PAVEL LANGER Garant profese: ING. JAN BONEV
-----------------------	--	--

Sřídka: ŽELEZNIČNÍCH TRATÍ A UZLŮ			
Vedoucí sřídka:	Odpovědný projektant SO, IO, PS:	Vypracoval:	Kontroloval:
ING. JIŘÍ SYROVÝ	ING. JAN BONEV	ING. JAN BONEV	ING. JOSEF POŽIVIL

Název akce:	Číslo smlouvy:
UZEL PLZEŇ, 2. STAVBA - PŘESTAVBA OSOBNÍHO NÁDRAŽÍ, VČETNĚ MOSTŮ MIKULÁŠSKÁ	14 471 201
Část:	Projektový stupeň:
ČÁST ŽELEZNIČNÍ SVRŠEK A SPODEK SO 91-33-01.21 PLZEŇ SEŘAŽOVACÍ NÁDRAŽÍ, ODSTAVNÉ KOLEJE, ŽELEZNIČNÍ SVRŠEK DKV	PROJEKT
Název přílohy:	Datum:
SITUACE	02 / 2016
	Číslo části:
	E.1.1.3
	Měřítko:
	1:500
	Počet formátů:
	5x A4
	Číslo přílohy:
	2

DOKUMENT LZE UŽÍVAT POUZE VE SMYSLU PŘÍSLUŠNÉ SMLOUVY O DÍLO. ŽÁDNÁ JEHO ČÁST NEMŮŽE BYT DÍLE ZAKONA Č.121/2000 SB. KOPÍROVÁNÁ NEBO JINÝM ZPŮSOBEM ROZŠÍŘOVÁNA. BEZ SOUHLASU SUDOP PRAHA A.S.